


PLAN ANSAMBLU
STUDIU DE TRAFIC PE AXELE RUTIERE PRINCIPALE
din Municipiul Alexandria
 Sc. 1:10000

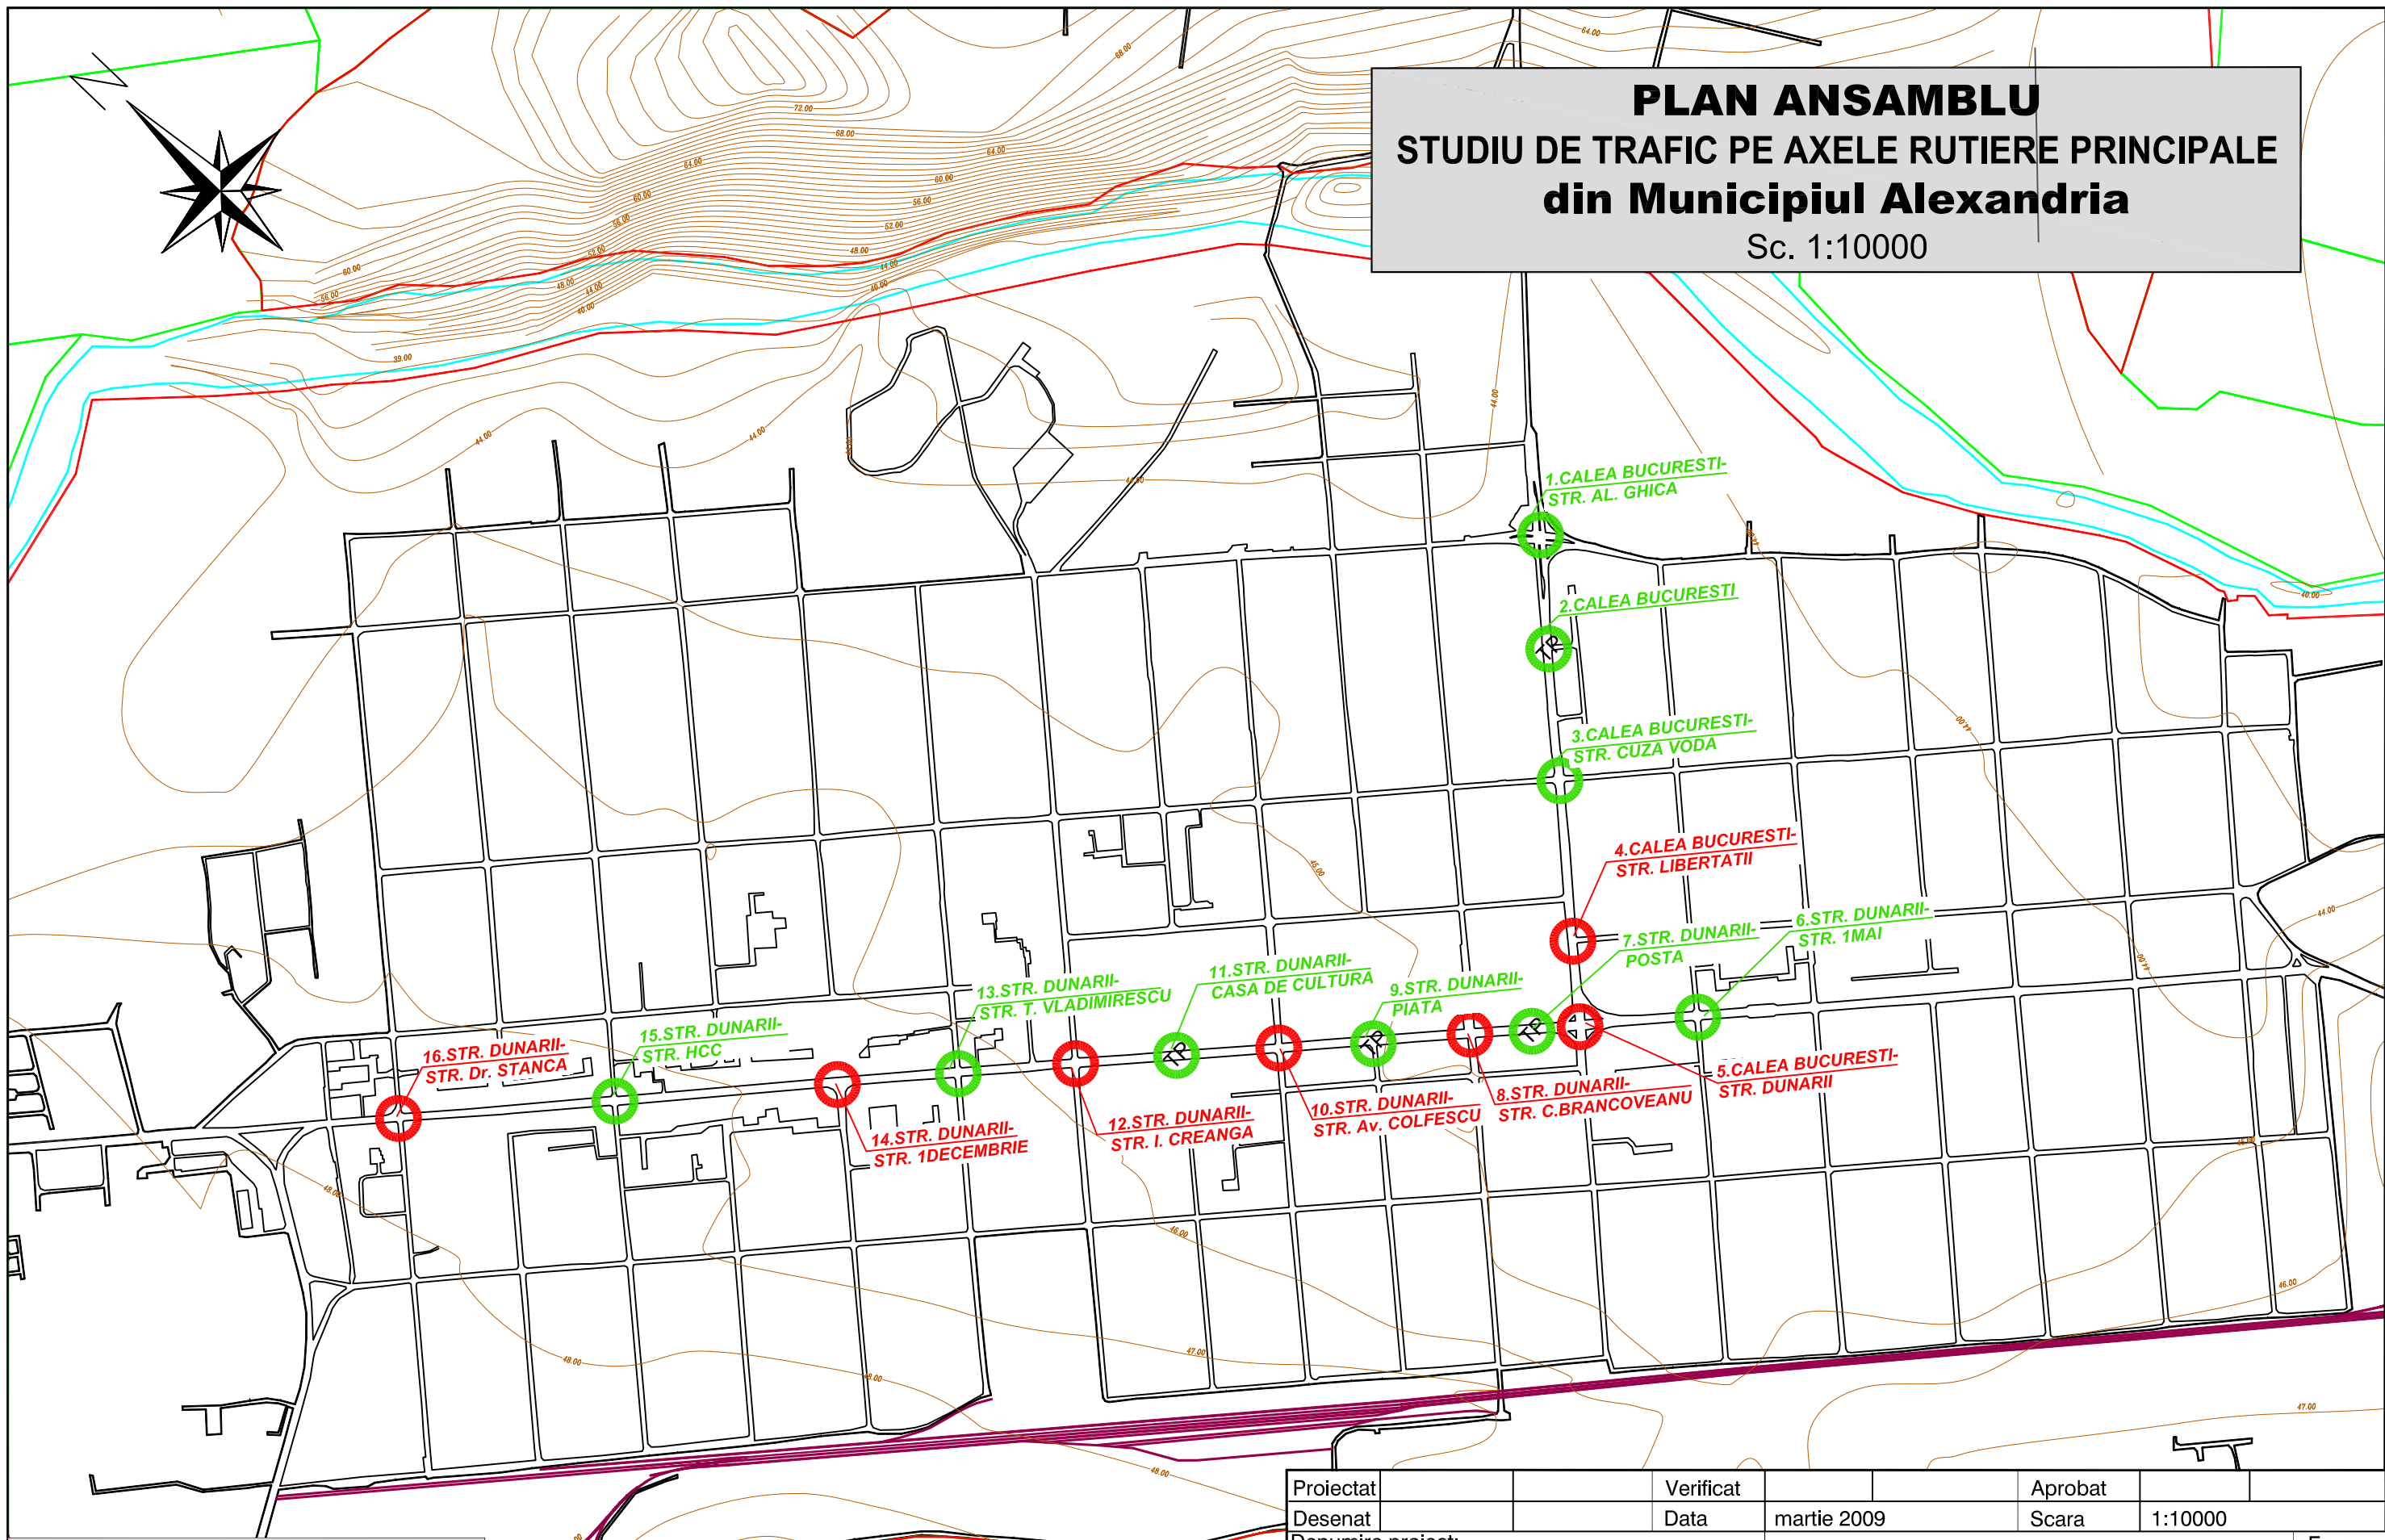

LEGENDA

- Intersectii semaforizate propuse pentru modernizare
- Intersectii propuse pentru semaforizare
- TP Treceeri de pietoni propuse pentru semaforizare

Proiectat		Verificat		Aprobat	
Desenat		Data	martie 2009	Scara	1:10000
Denumire proiect: STUDIU DE TRAFIC PE AXELE RUTIERE PRINCIPALE din Municipiul Alexandria			PLAN ANSAMBLU		Faza: Studiu
Proiectant :			Nr. desen:		Revizie R0
					Plansa 1/1