


PRIMARIA MUN. ALEXANDRIA
DATA ANUNTULUI : 08.09.2021

CONSULTARE
ASUPRA PROPUNERILOR
PRELIMINARE
PLAN URBANISTIC ZONAL :

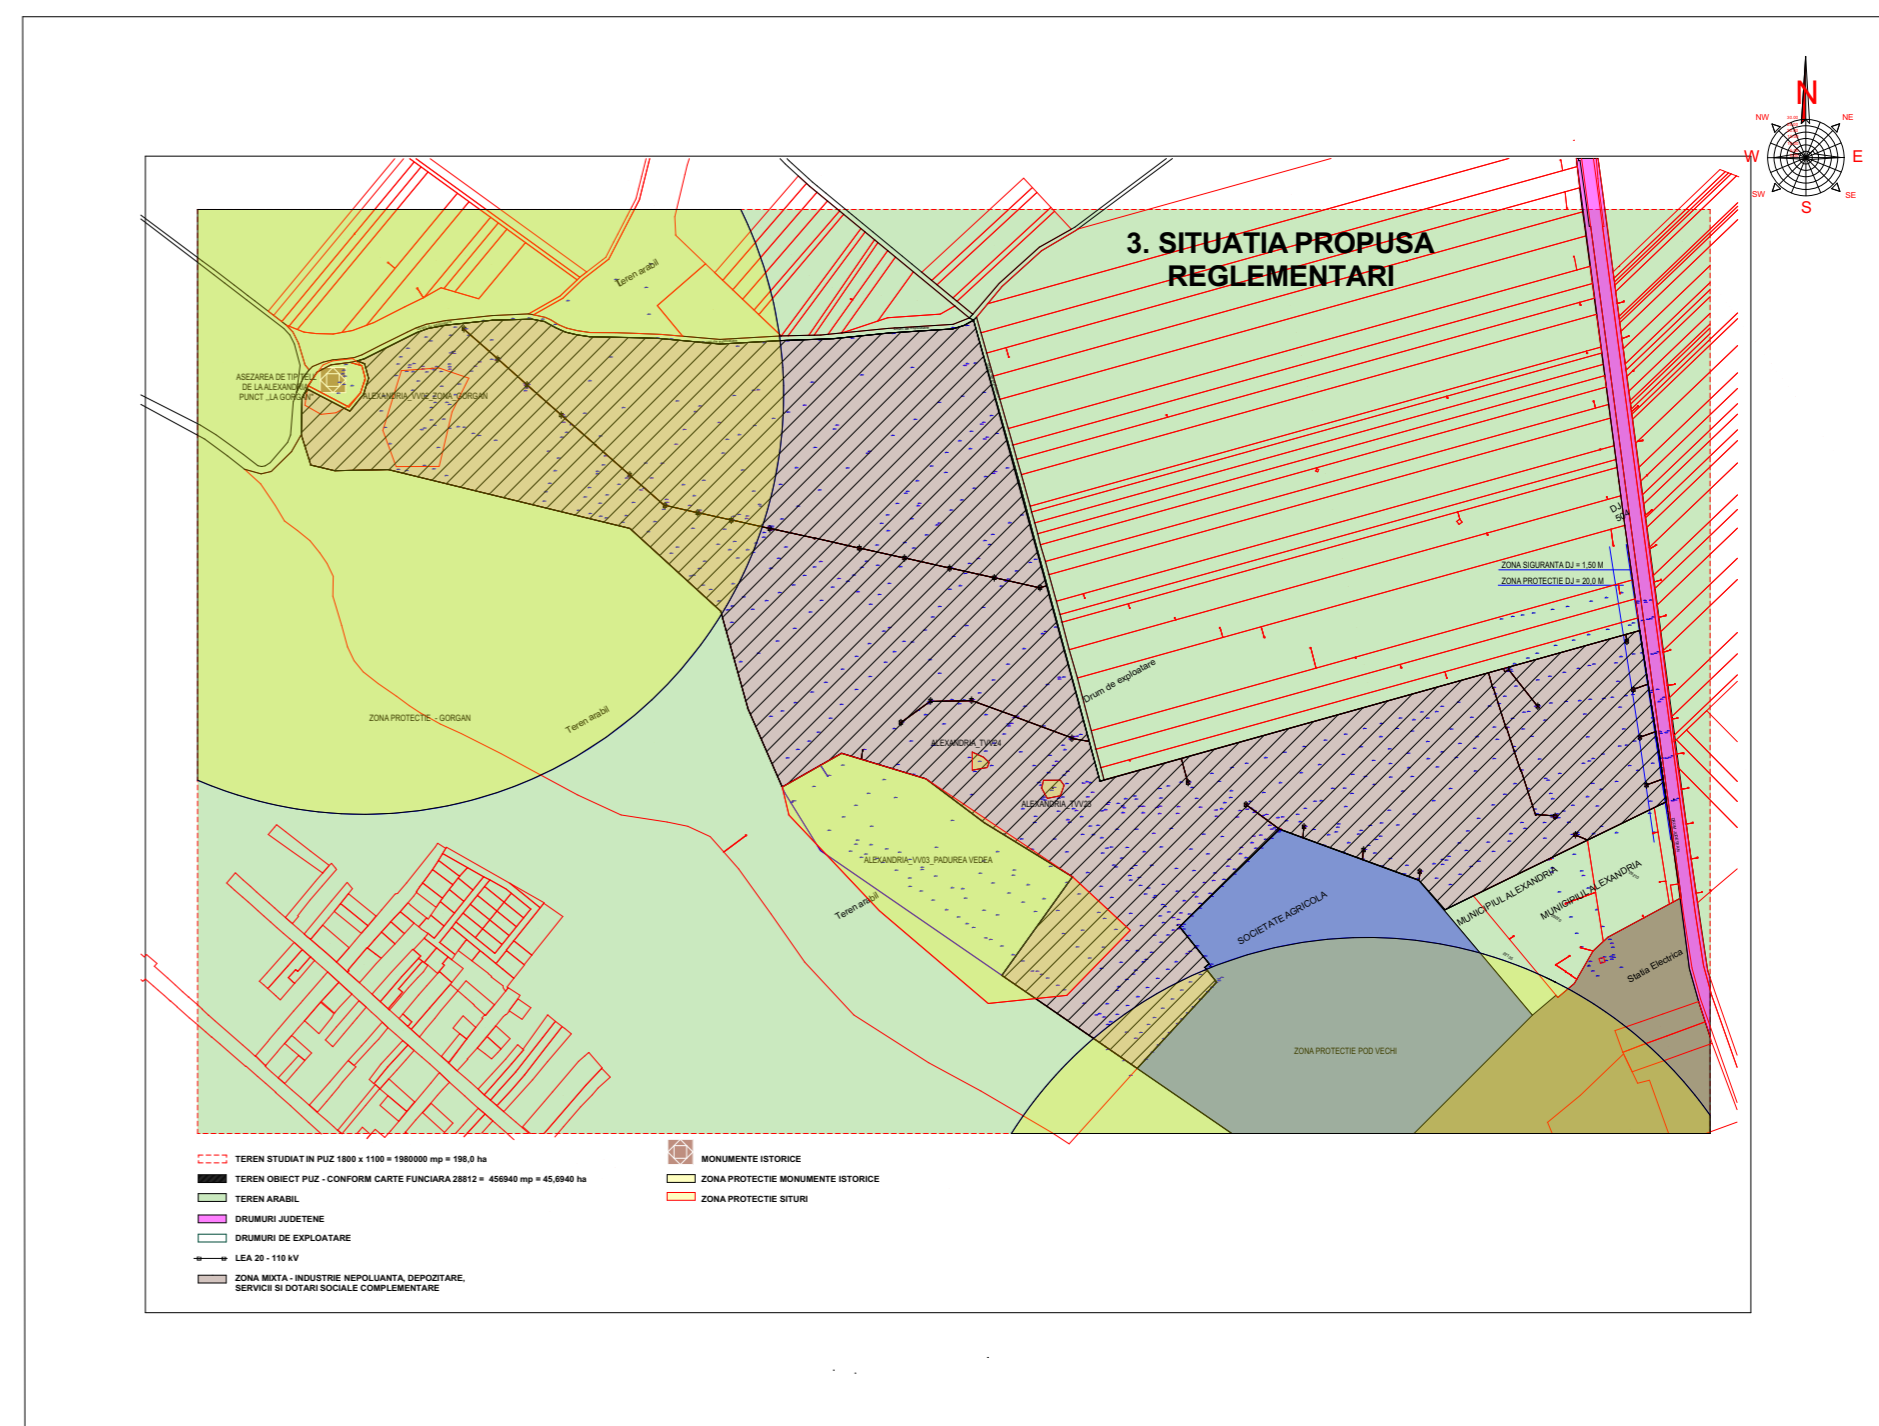

AMENAJARE ZONA INDUSTRIE NEPOLUANTA,
DEPOZITARE, SERVICII SI DOTARI SOCIALE
COMPLEMENTARE

MUNICIPIUL ALEXANDRIA, T12, P1, NR. CAD. 28812

INITIATOR : PRIMARIA MUNICIPIULUI ALEXANDRIA,
STR. DUNARII, NR.139, MUN. ALEXANDRIA, JUD. TELEORMAN

ELABORATOR : S.C. PRIMALEX PROIECT TEL S.R.L.,
CU SEDIUL IN MUN. ALEXANDRIA,
STR. DUNARII, NR.282, BL. GA4, SC. A, PARTER, AP. 1,2,3,4, JUD. TELEORMAN

PUBLICUL ESTE INVITAT SA TRANSMITA
OBSERVATII ASUPRA DOCUMENTELOR COMPLETE
ALE PROPUNERILOR P.U.Z. DISPONIBILE LA SEDIUL
PRIMARIEI MUN. ALEXANDRIA, STR. DUNARII, NR. 139,
IN PERIOADA 09.09.2021 - 15.09.2021, INTRE ORELE 9⁰⁰ - 12⁰⁰

PUBLICUL ESTE INVITAT SA PARTICIPE LA :

- ETAPA DE CONSULTARE SI INFORMARE PRIN CONSULTAREA DOCUMENTATIEI SI TRANSMITEREA DE OPINII SI SUGESTII;**
- DEZBATEREA PUBLICA PRIVIND CONSULTAREA ASUPRA PROPUNERILOR PRELIMINARE ALE PLANULUI URBANISTIC ZONAL, VA AVEA LOC NUMAI LA SOLICITAREA PERSOANELOR INTERESATE DE ACEASTA INVESTITIE, LA SEDIUL PRIMARIEI MUN. ALEXANDRIA;**

RASPUNSUL LA OBSERVATIILE TRIMISE VOR FI PUSE LA DISPOZITIA PUBLICULUI IN DATA DE 16.09.2021,
PRIN PUBLICARE PE PAGINA DE INTERNET A PRIMARIEI LA ADRESA : www.alexandria.ro

PERSOANA RESPONSABILA DIN PARTEA AUTORITATII PUBLICE LOCALE, PENTRU COORDONAREA
INFORMARII SI CONSULTARII PUBLICULUI ESTE :
ARH. SEF ANNE-MARIE GACICHEVICI, TELEFON 0247/317732 SAU 0247/317733, INTERIOR 182