


PRIMARIA MUN. ALEXANDRIA
DATA ANUNTULUI : 08.09.2021

**CONSULTARE
ASUPRA PROPUNERILOR
PRELIMINARE
PLAN URBANISTIC ZONAL :**

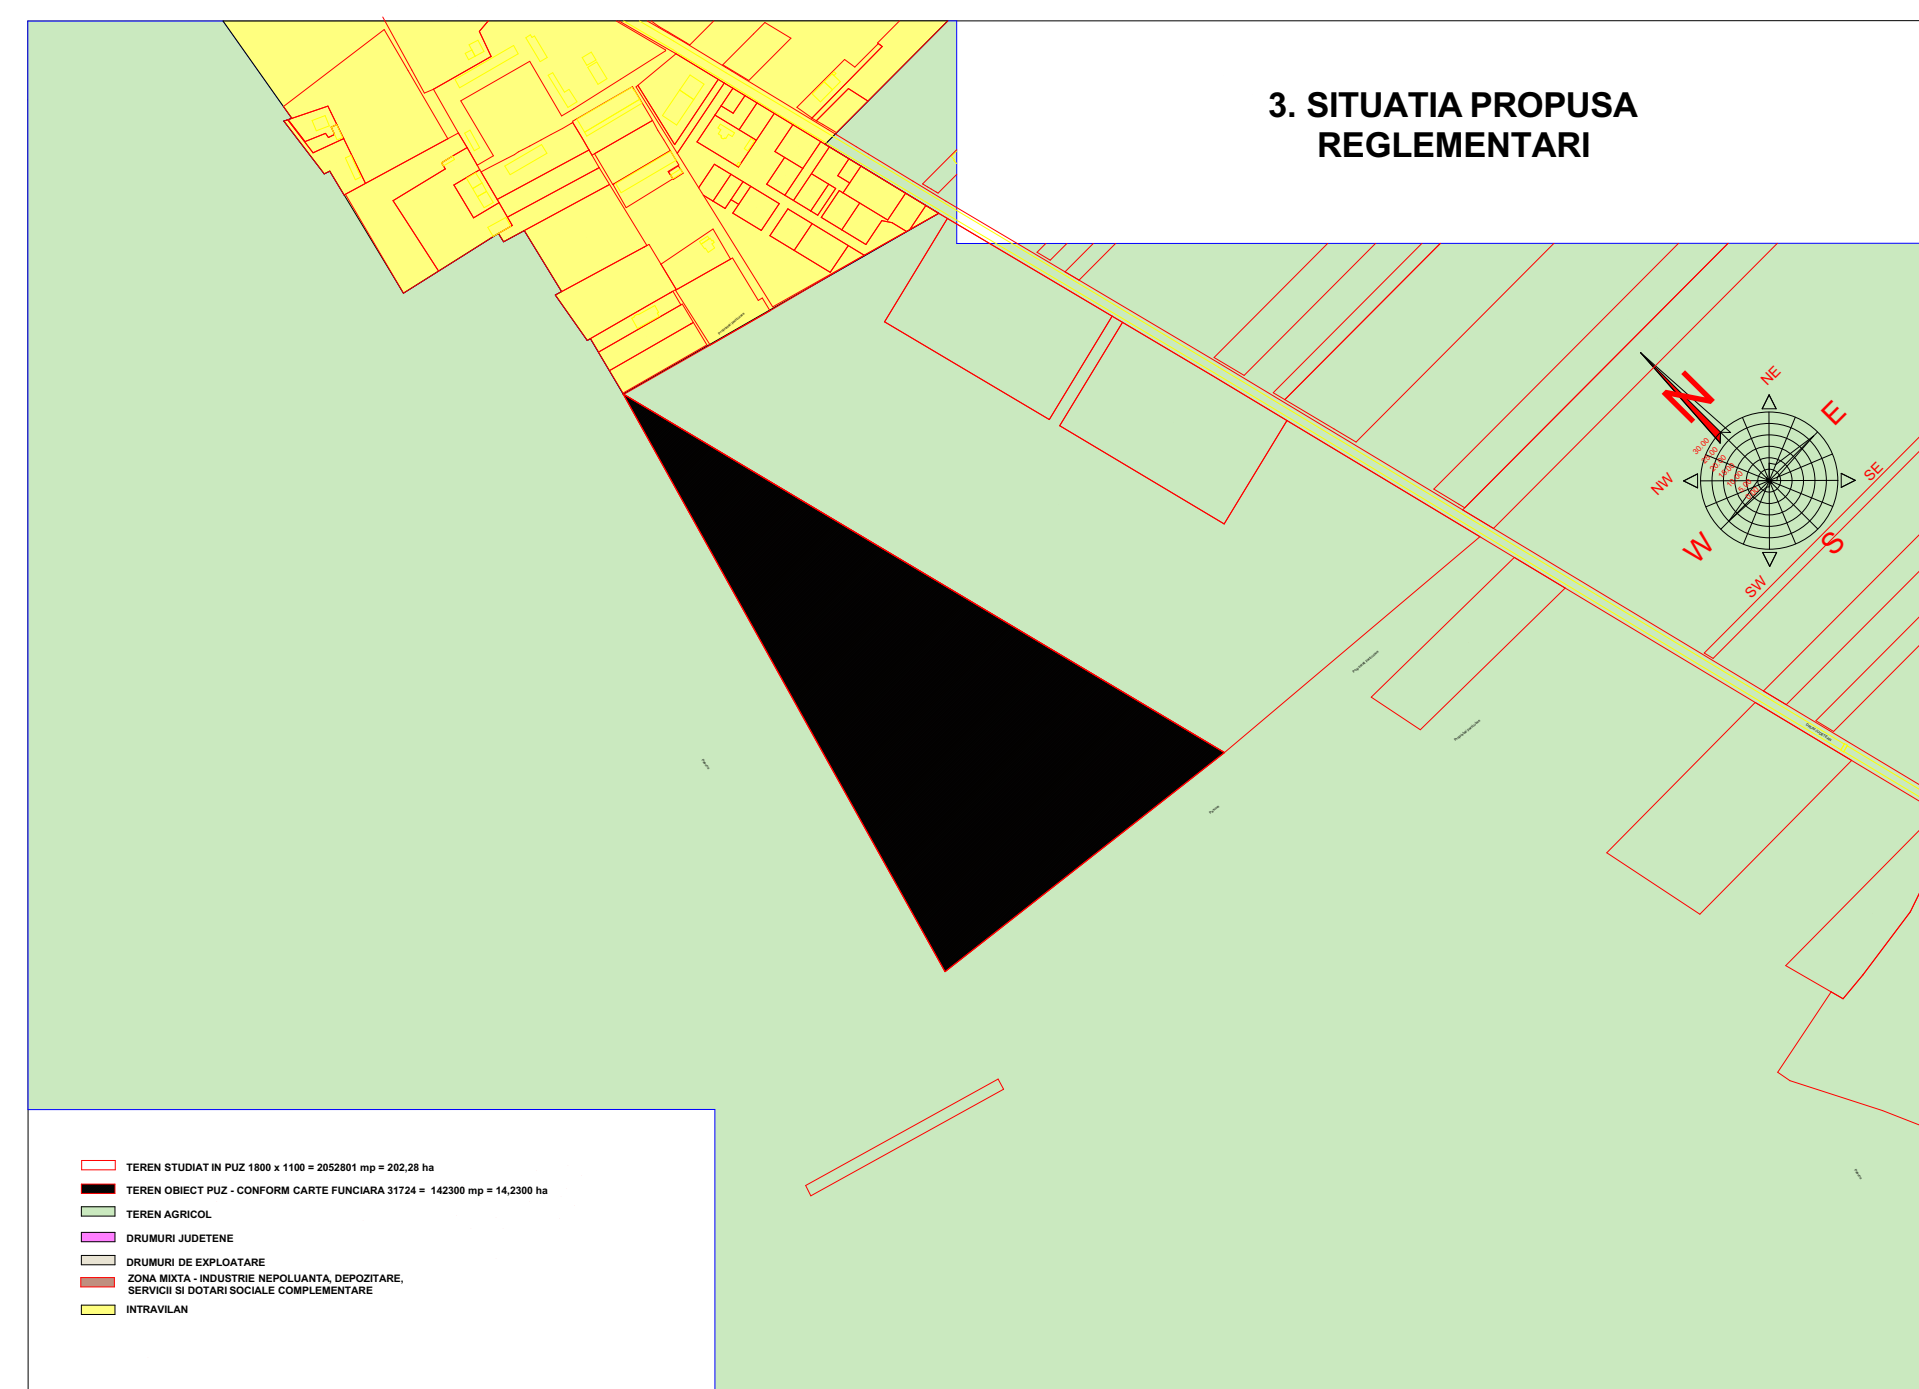

**AMENAJARE ZONA INDUSTRIE NEPOLUANTA,
DEPOZITARE, SERVICII SI DOTARI SOCIALE
COMPLEMENTARE**

MUNICIPIUL ALEXANDRIA, T51, P581, NR. CAD.31801

**INITIATOR : PRIMARIA MUNICIPIULUI ALEXANDRIA,
STR. DUNARII, NR.139, MUN. ALEXANDRIA, JUD. TELEORMAN**

**ELABORATOR : S.C. PRIMALEX PROIECT TEL S.R.L.,
CU SEDIUL IN MUN. ALEXANDRIA,
STR. DUNARII, NR.282, BL. GA4, SC. A, PARTER, AP. 1,2,3,4, JUD. TELEORMAN**

**PUBLICUL ESTE INVITAT SA TRANSMITA
OBSERVATII ASUPRA DOCUMENTELOR COMPLETE
ALE PROPUNERILOR P.U.Z. DISPONIBILE LA SEDIUL
PRIMARIEI MUN. ALEXANDRIA, STR. DUNARII, NR. 139,
IN PERIOADA 09.09.2021 - 15.09.2021, INTRE ORELE 9⁰⁰ - 12⁰⁰**

PUBLICUL ESTE INVITAT SA PARTICIPE LA :

- ETAPA DE CONSULTARE SI INFORMARE PRIN CONSULTAREA DOCUMENTATIEI SI TRANSMITEREA DE OPINII SI SUGESTII;**
- DEZBATEREA PUBLICA PRIVIND CONSULTAREA ASUPRA PROPUNERILOR PRELIMINARE ALE PLANULUI URBANISTIC ZONAL, VA AVEA LOC NUMAI LA SOLICITAREA PERSOANELOR INTERESATE DE ACEASTA INVESTITIE, LA SEDIUL PRIMARIEI MUN. ALEXANDRIA;**

**RASPUNSUL LA OBSERVATIILE TRIMISE VOR FI PUSE LA DISPOZITIA PUBLICULUI IN DATA DE 15.09.2021,
PRIN PUBLICARE PE PAGINA DE INTERNET A PRIMARIEI LA ADRESA : www.alexandria.ro**

**PERSOANA RESPONSABILA DIN PARTEA AUTORITATII PUBLICE LOCALE, PENTRU COORDONAREA
INFORMARII SI CONSULTARII PUBLICULUI ESTE :
ARH. SEF ANNE-MARIE GACICHEVICI, TELEFON 0247/317732 SAU 0247/317733, INTERIOR 182**