

**ROMANIA**  
**JUDETUL TELEORMAN**  
**MUNICIPIUL ALEXANDRIA**  
**CONSILIUL LOCAL**

**HOTARARE**

**Priveste : inchirierea prin licitatie publica a unor terenuri apartinand domeniului public de interes local al municipiului Alexandria in vederea parcarii autoturismelor**

Consiliul Local al municipiului Alexandria, judetul Teleorman, intrunit in sedinta ordinara, avand in vedere:

- expunere de motive nr. 18515 /27.09.2010 a Primarului municipiului Alexandria;
- raportul nr. 18516/27.09.2010 al Directiei Administrare Valorificare Patrimoniu;
- raportul comisiilor de specialitate pe domenii de activitate ale Consiliului Local al municipiului Alexandria;
- prevederile art. 14, alin. (1) si art. 15 din Legea nr. 213/1998 privind proprietatea publica si regimul juridic al acesteia;
- prevederile art. 36, alin. (2), lit. „c”, alin. (5), lit. „a” si art. 123, alin. (1) si (2) din Legea nr. 215/23 aprilie 2001 a administratiei publice locale, republicata, cu modificarile si completarile ulterioare;

In temeiul prevederilor art. 45, alin. (1) si (3) si ale art. 115, alin. (1), lit. „b” din Legea nr. 215/23 aprilie 2001 a administratiei publice locale, republicata, cu modificarile si completarile ulterioare:

**HOTARASTE:**

**Art. 1.** Se aproba inchirierea prin licitatie publica a unor terenuri apartinand domeniului public de interes local al municipiului Alexandria in vederea parcarii de autoturisme aflate in proprietatea locatarilor riverani.

**Art. 2.** Suprafata, pretul de pornire al licitatiei, pozitiile propuse, perioada de inchiriere sunt cuprinse in anexele 1 si 2 care fac parte integranta din prezenta hotarare.

**Art. 3.** Perioada de utilizare a parcarii este de la orele 17<sup>00</sup> la orele 08<sup>00</sup> ale zilei urmatoare pentru persoane fizice si 08<sup>00</sup> la orele 20<sup>00</sup> pentru persoane juridice. Autoturismele care ocupa abuziv aceste locuri intre orele mentionate mai sus, vor fi ridicate prin grija operatorului desemnat de Primaria municipiului Alexandria, proprietarul autoturismului, suportand valoarea operatiei de ridicare si depozitare.

**Art. 4.** Se imputerniceste Primarul municipiului Alexandria pentru organizarea licitatiei publice, semnarea contractului de inchiriere si semnarea eventualelor acte aditionale la contractul de inchiriere.

**Art. 5.** Prin grija Serviciului Cancelarie prezenta hotarare va fi transmisa Institutiei Prefectului Teleorman pentru verificarea legalitatii, Primarului municipiului Alexandria si Directiei Administrare, Valorificare Patrimoniu pentru cunoastere si punere in aplicare.


**PRESEDINTE DE SEDINTA**  
**CONSILIER ,**

**Ovidiu OANA**

**CONTRASEMNEAZA**  
**SECRETAR ,**

**Jr. Iulian PURCARU**

ROMÂNIA  
JUDEȚUL TELEORMAN  
MUNICIPIUL ALEXANDRIA  
CONSILIUL LOCAL

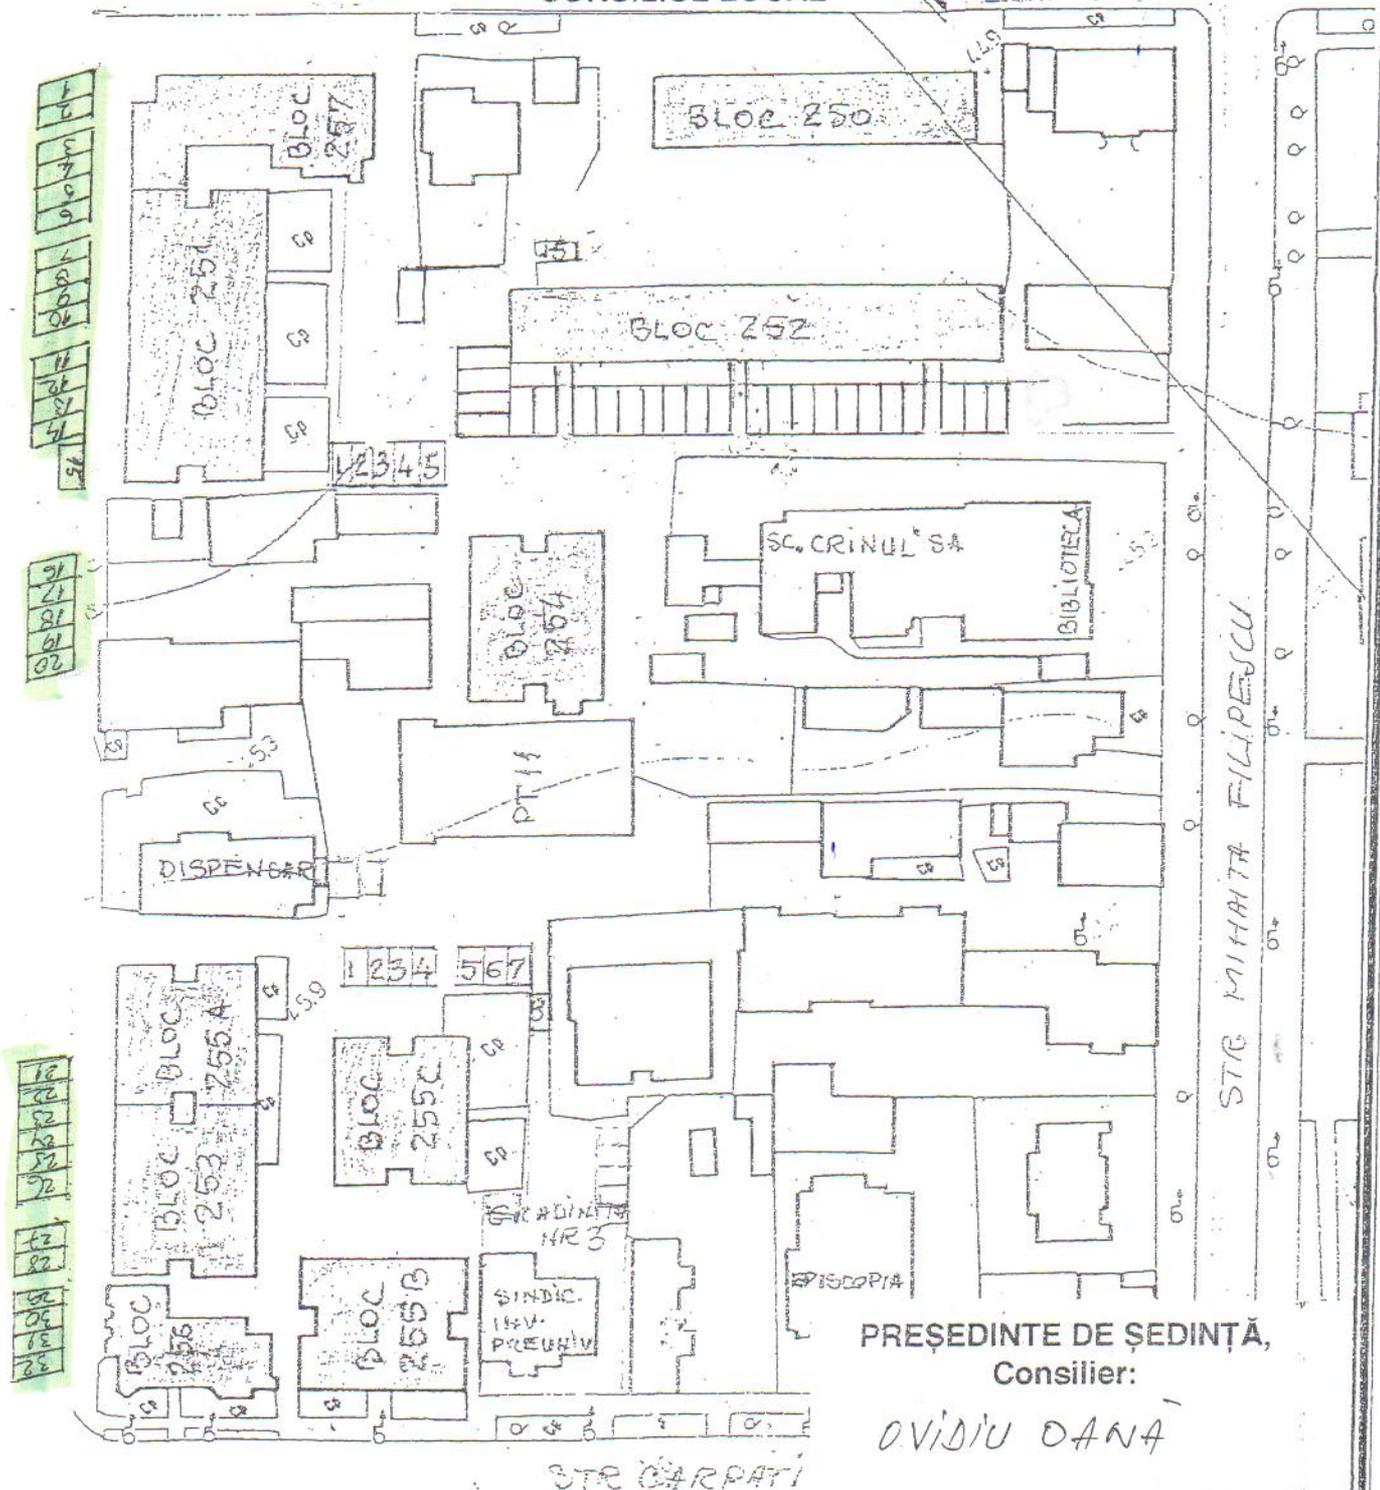



- AMPLASAMENTE PROPUSE
- AMPLASAMENTE PROPUSE
- AMPLASAMENTE EXISTENTE

Anexa nr. 2 la  
**H.C.L.**

Nr.      din      200

PLAN DE SITUAȚIE  
NR. 1


ROMÂNIA  
JUDEȚUL TELEORMAN  
MUNICIPIUL ALEXANDRIA  
CONSILIUL LOCAL

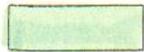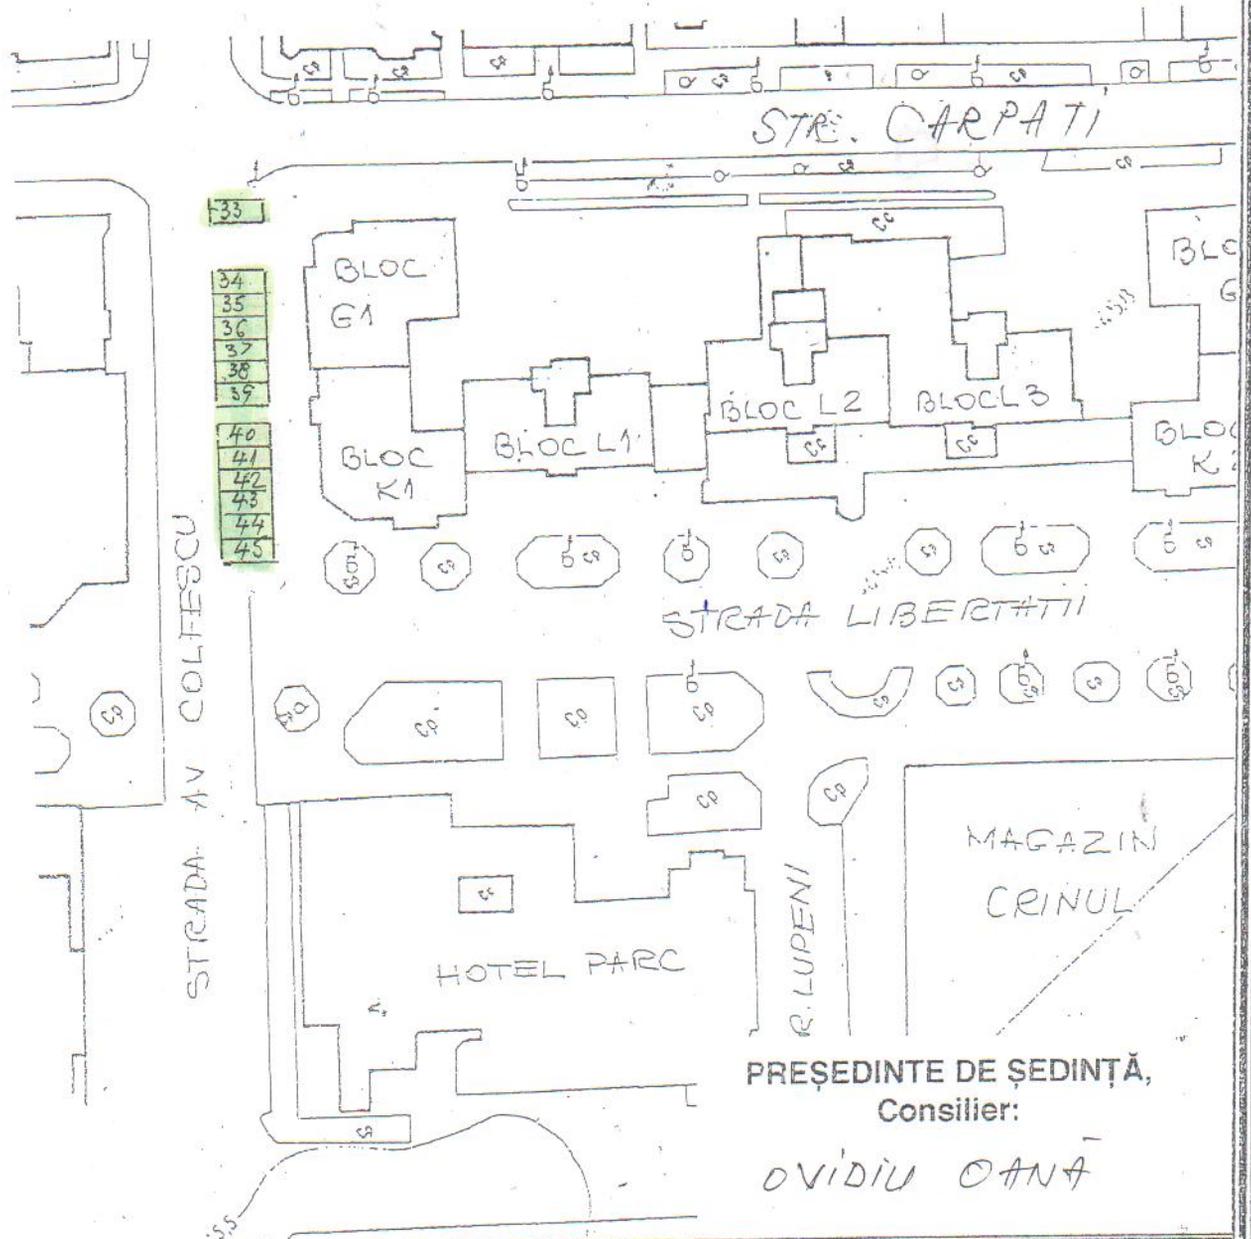

AMPLASAMENTE PROPUSE



AMPLASAMENTE PROPUSE

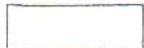

AMPLASAMENTE EXISTENTE

Anexa nr. 2 la  
H.C.L.


Nr.      din      200

PLAN DE SITUAȚIE  
NR. 2

ROMÂNIA  
JUDEȚUL TELEORMAN  
MUNICIPIUL ALEXANDRIA  
CONSILIUL LOCAL

CVARTA


STR. CARPATI

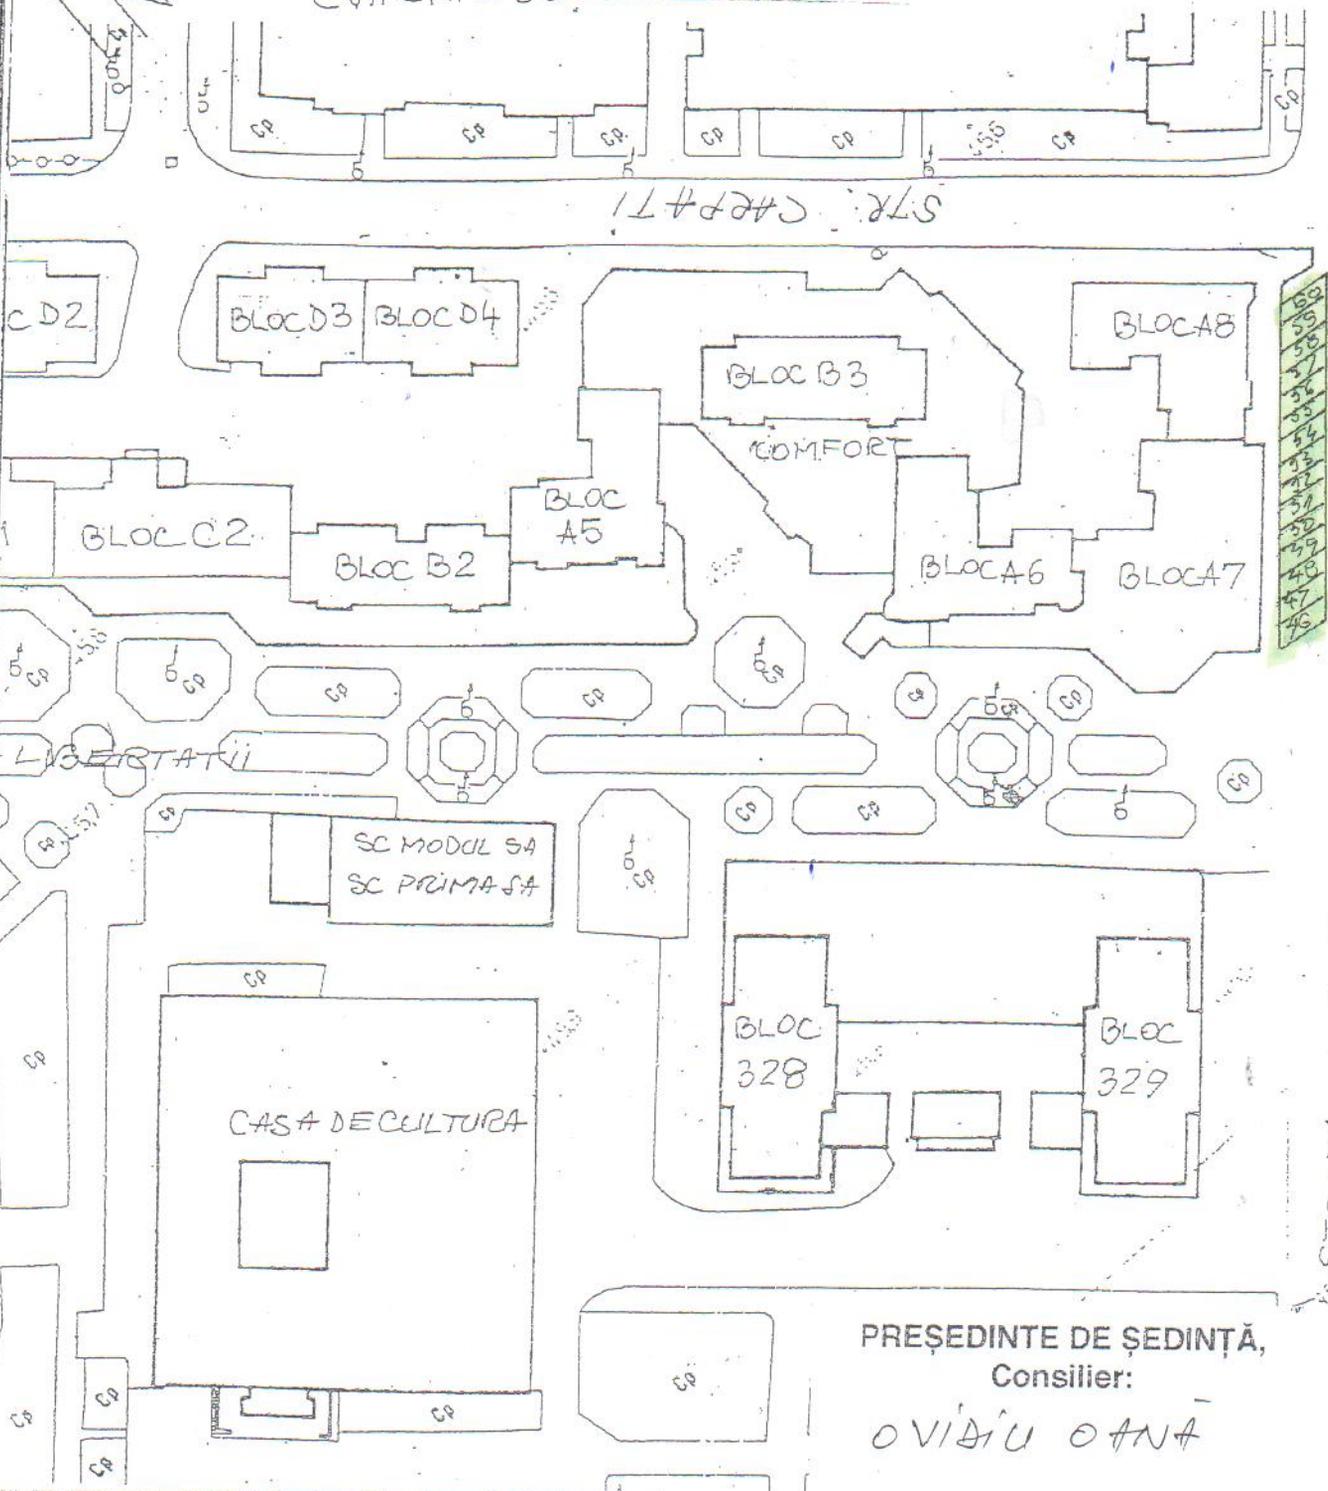

STRADA AV. C. P. P. ESCU

PREȘEDINTE DE ȘEDINȚĂ,  
Consilier:


OVIDIU OANĂ

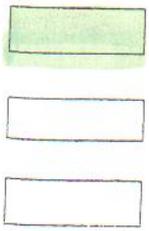

- AMPLASAMENTE PROPUSE
- AMPLASAMENTE PROPUSE
- AMPLASAMENTE EXISTENTE


Anexa nr. 2 la  
**H.C.L.**  
Nr.      din      200  
PLAN DE SITUATIE  
NR. 3


ROMÂNIA  
JUDEȚUL TELEORMAN  
MUNICIPIUL ALEXANDRIA  
CONSILIUL LOCAL

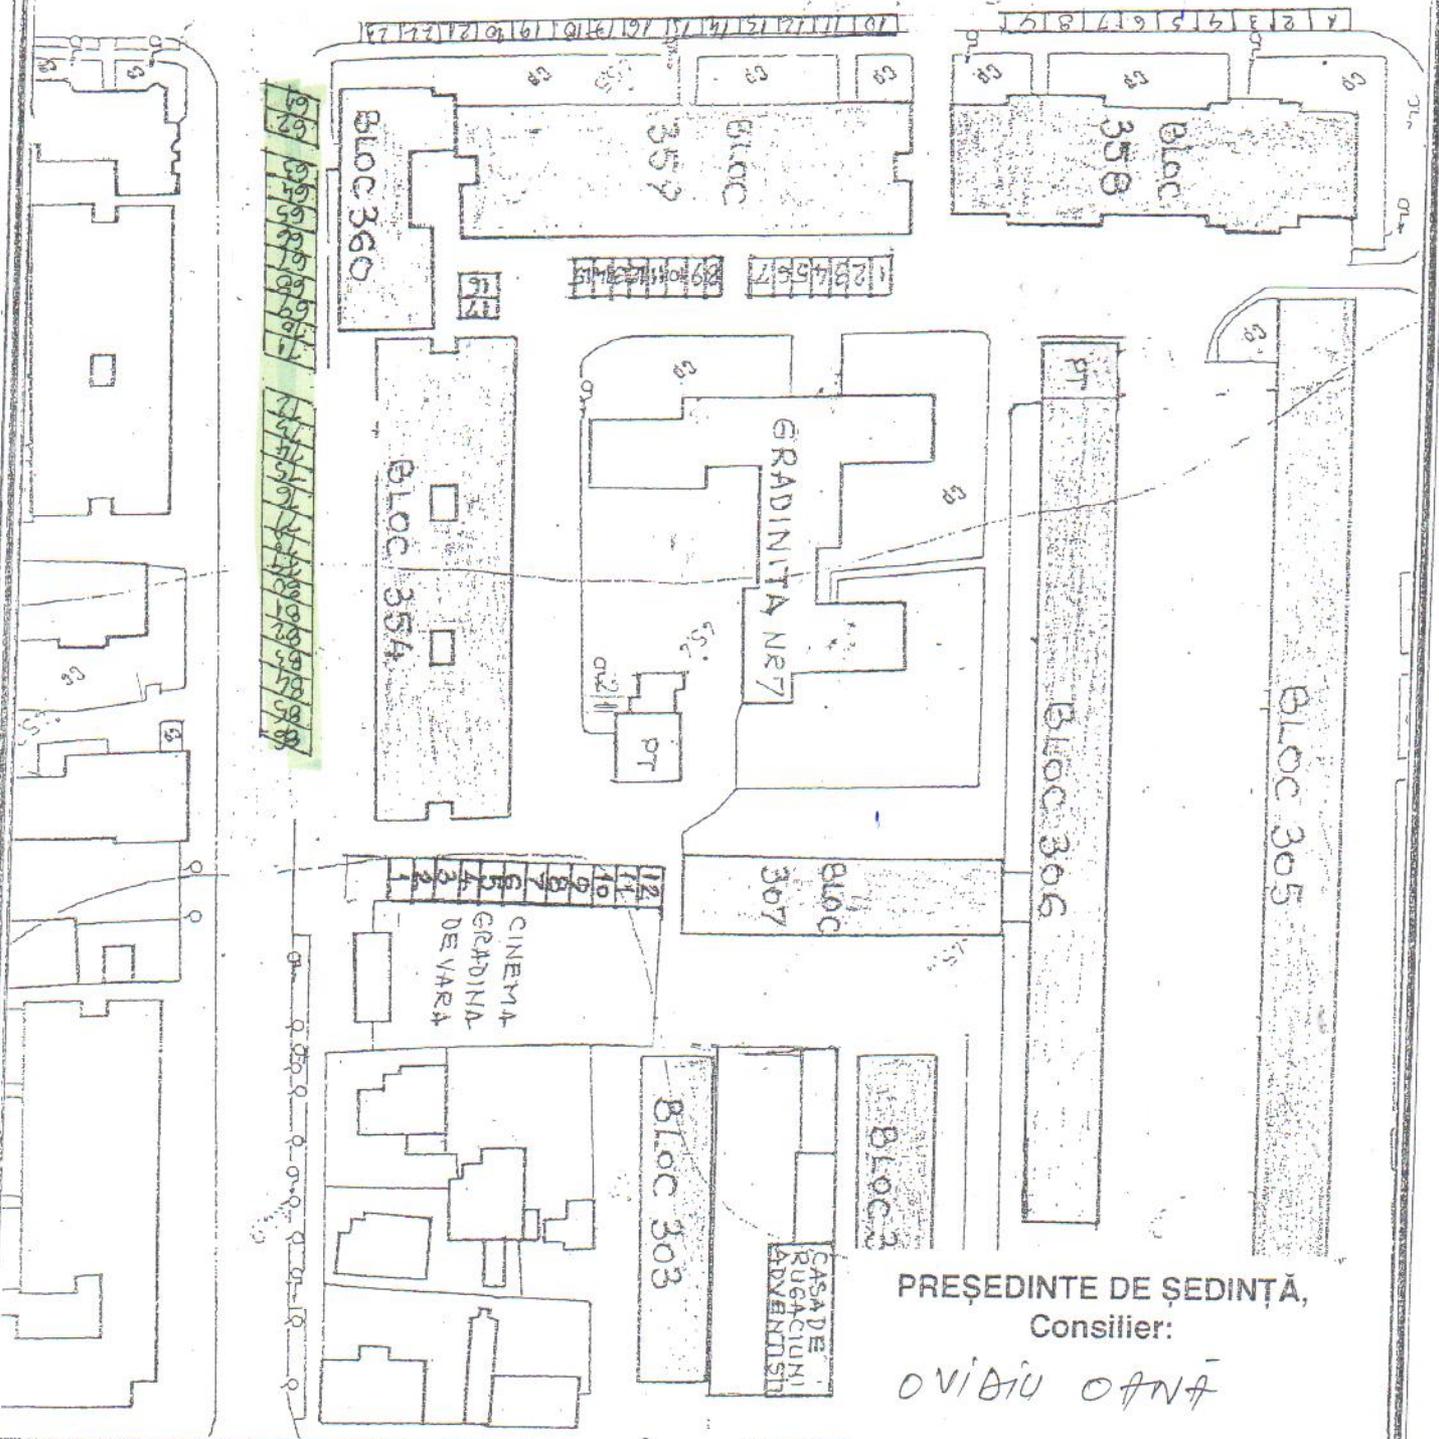

PREȘEDINTE DE ȘEDINȚĂ,  
Consilier:


*OVIDIU OANĂ*

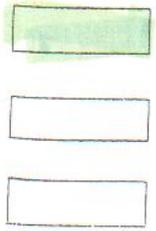

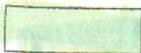	AMPLASAMENTE PROPUSE
	AMPLASAMENTE PROPUSE
	AMPLASAMENTE EXISTENTE

Anexa nr. 2 la  
H.C.L.  
Nr.      din      200  
PLAN DE SITUAȚIE  
NR. 4

ROMÂNIA  
JUDEȚUL TELEORMAN  
MUNICIPIUL ALEXANDRIA  
CONSILIUL LOCAL

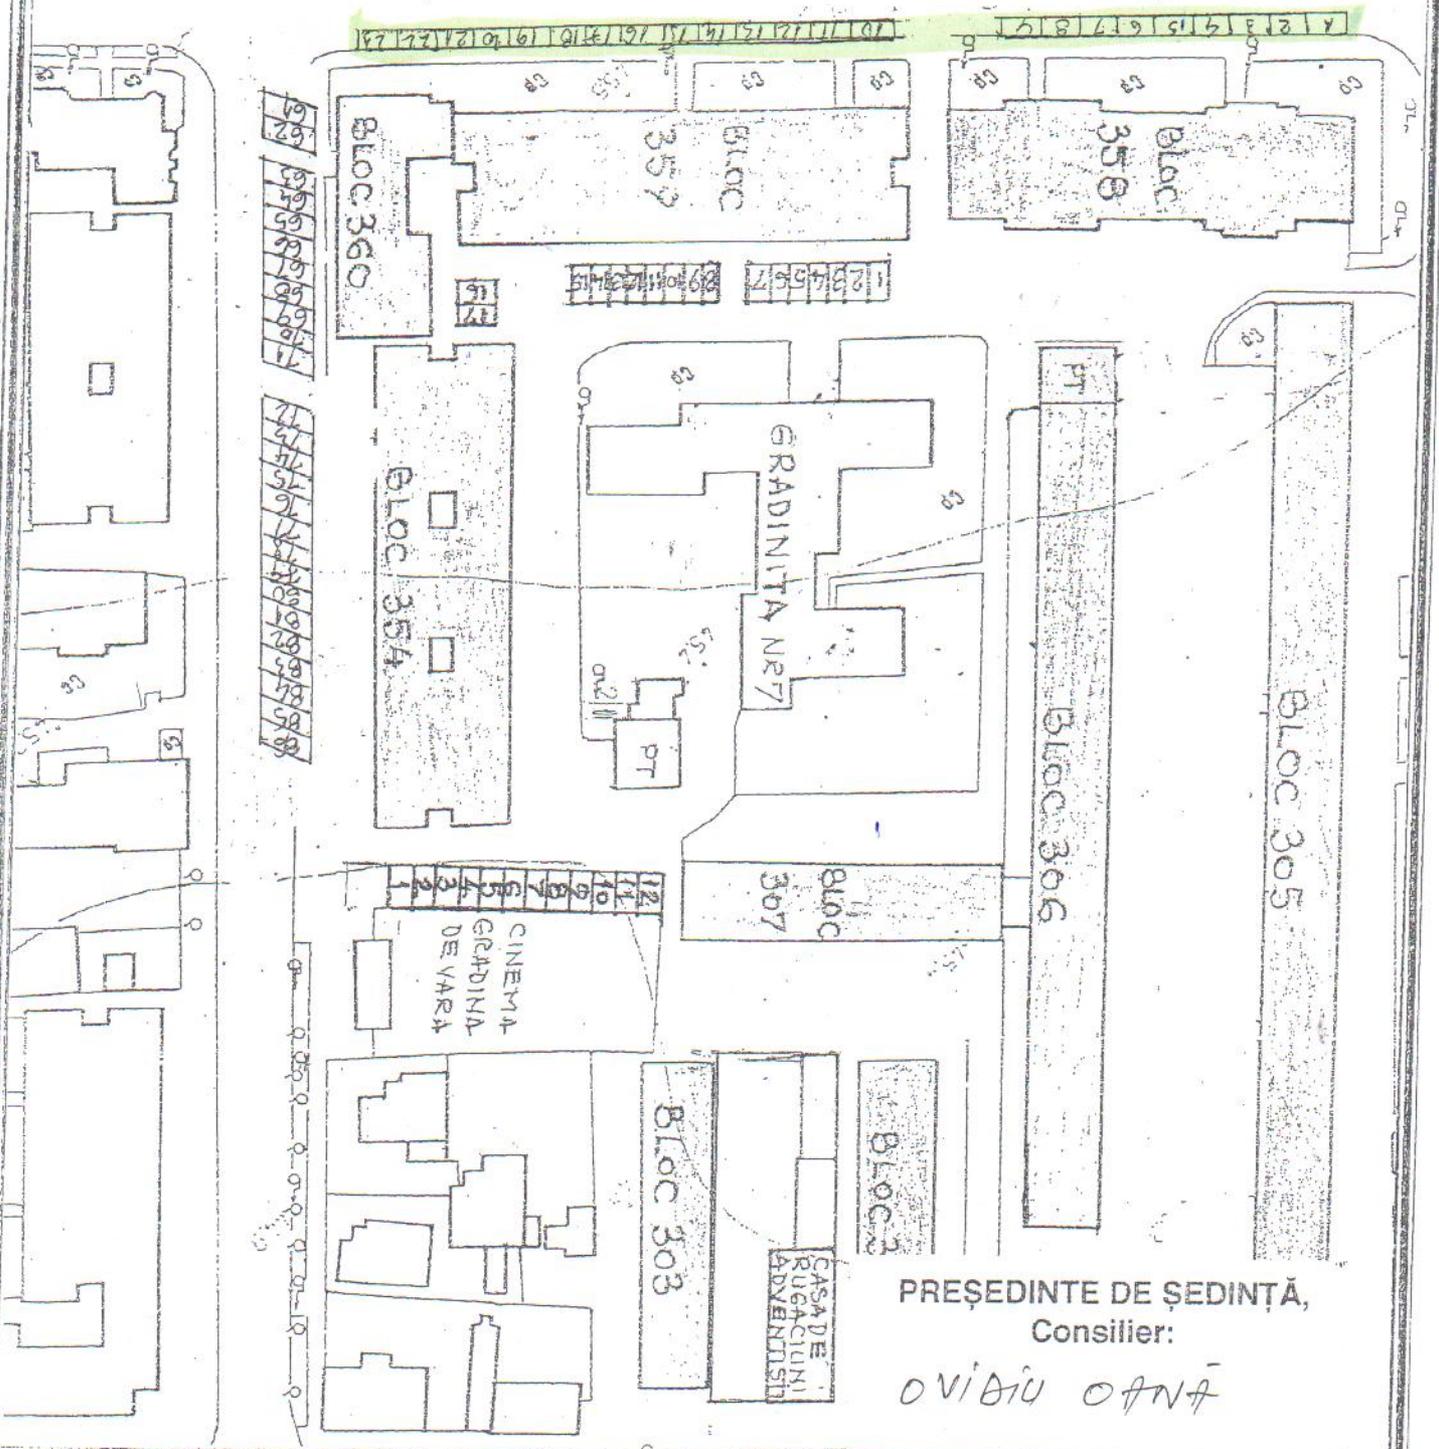

PREȘEDINTE DE ȘEDINȚĂ,  
Consilier:

*OVIDIU OANĂ*


- AMPLASAMENTE PROPUSE
- AMPLASAMENTE PROPUSE
- AMPLASAMENTE EXISTENTE

Anexa nr. 2 la  
H.C.L.


Nr.      din      200

PLAN DE SITUAȚIE  
NR. 4

ROMÂNIA  
JUDEȚUL TELEORMAN  
MUNICIPIUL ALEXANDRIA  
CONSILIUL LOCAL

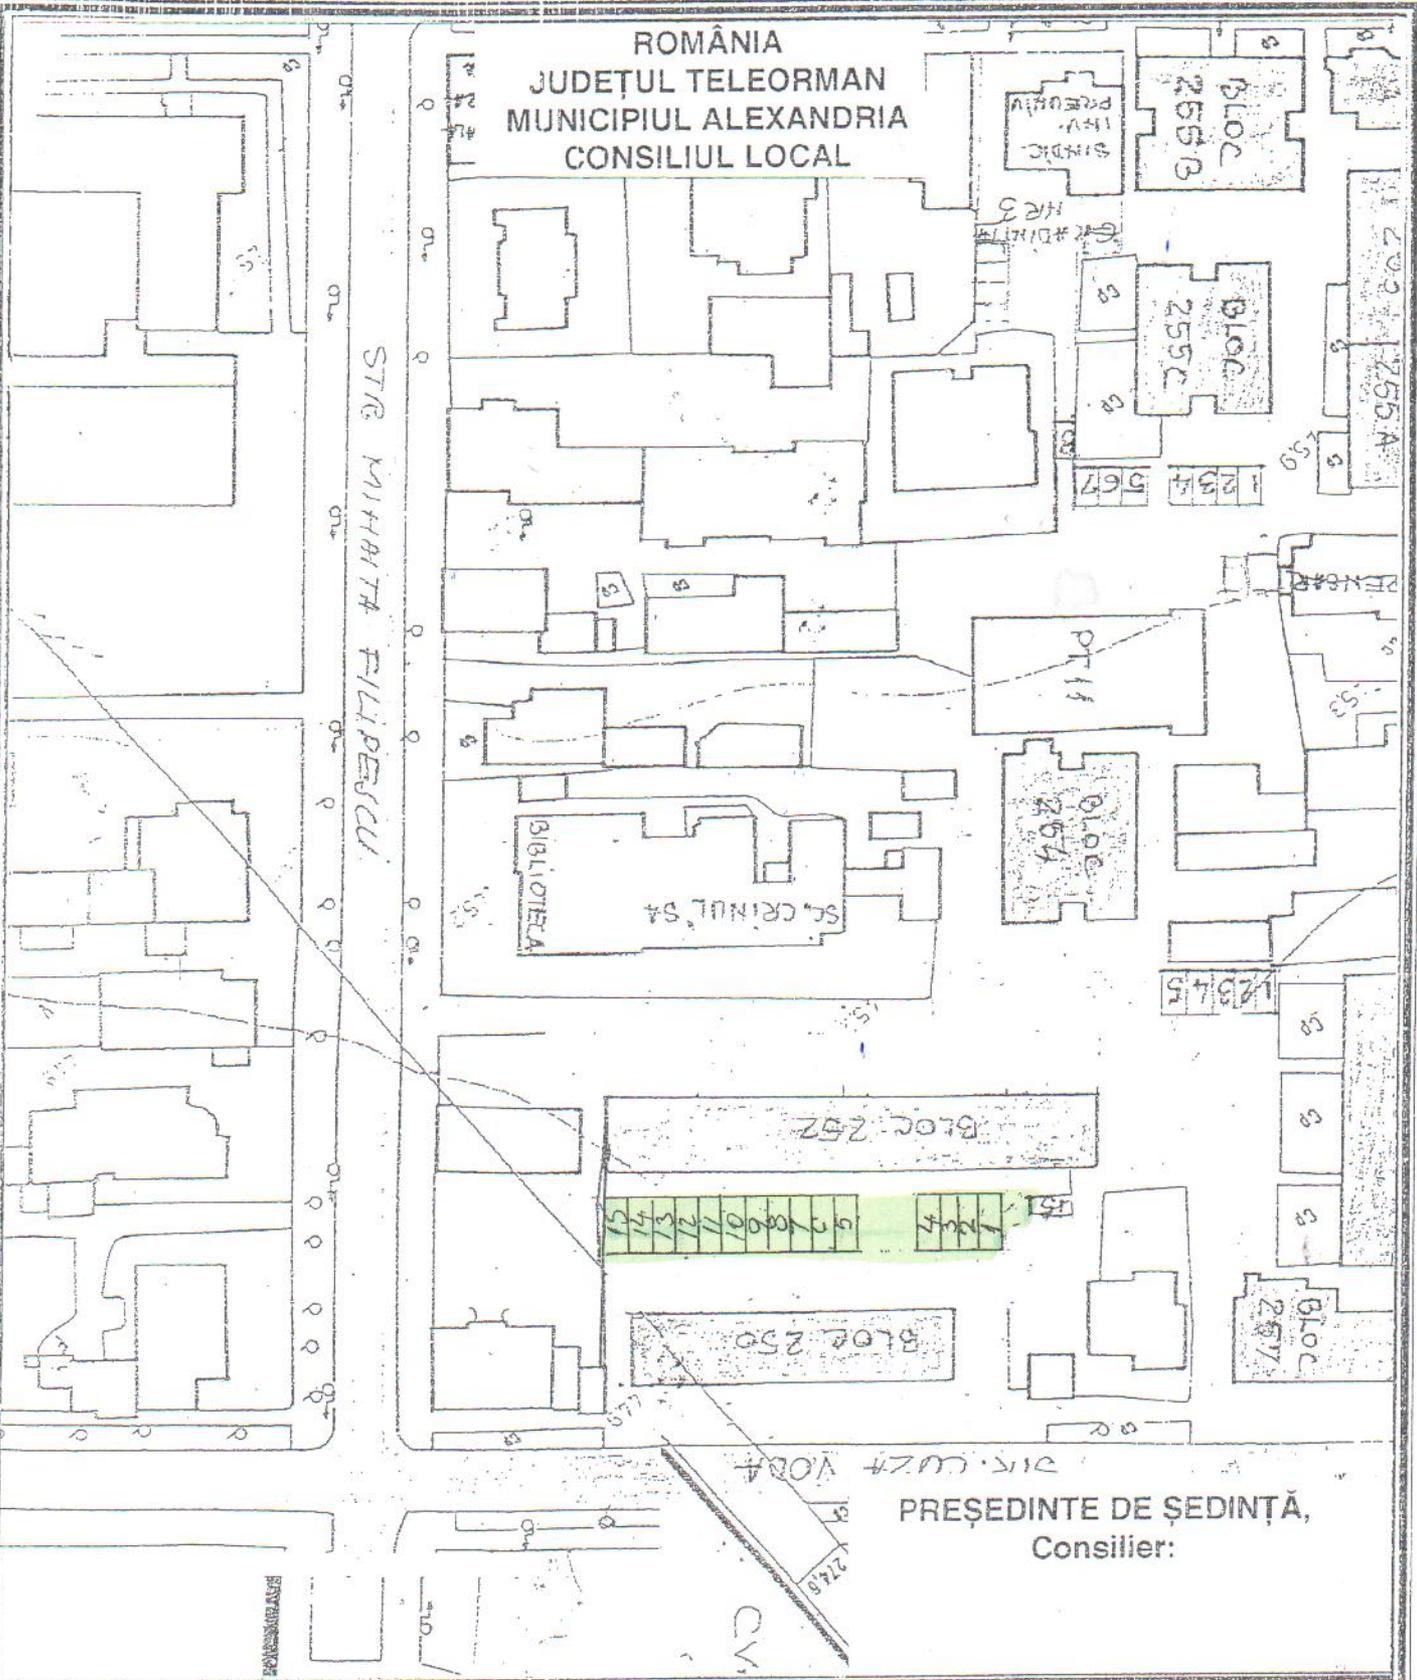

PREȘEDINTE DE ȘEDINȚĂ,  
Consilier:

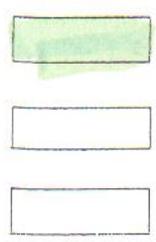

- AMPLASAMENTE PROPUSE
- AMPLASAMENTE PROPUSE
- AMPLASAMENTE EXISTENTE

Anexa nr. 2 la  
H.C.L.

Nr.      din      200

PLAN DE SITUAȚIE  
NR. 5

**LISTA**

**TERENURILE PROPUSE A FI INCHIRIATE PRIN  
LICITATIE PUBLICA PENTRU PARCARI AUTOTURISME**

Nr. Crt.	Adresa	Nr. pozitie	Destinatia	Sup. - m.p.-	Tarif inchiriere ( pret pornire ) Lei/ an	Durata Inchiriere - ani -
<b>STRADA AV.AL.COLFESCU</b>						
1.	ZONA BLOC 251	1 - 20	Parcare autoturism	12,50	50 lei - pers.fizice 120 lei - pers.juridice	5
2.	ZONA BLOC 255 A- 253 A - 256	21 - 32	Parcare autoturism	12,50	50 lei - pers.fizice 120 lei - pers.juridice	5
3.	ZONA BLOC G1-K1	33 - 45	Parcare autoturism	12,50	50 lei - pers.fizice 120 lei - pers.juridice	5
4.	ZONA BLOC A7 - A8	46 - 60	Parcare autoturism	12,50	50 lei - pers.fizice 120 lei - pers.juridice	5
5.	ZONA BLOC 360 - 364	61 - 86	Parcare autoturism	12,50	50 lei - pers.fizice 120 lei - pers.juridice	5
6.	ZONA BLOC 358- 359	1 - 23	Parcare autoturism	12,50	50 lei - pers.fizice 120 lei - pers.juridice	5
7.	ZONA BLOC 250 - 252	1 - 31	Parcare autoturism	12,50	50 lei - pers.fizice 120 lei - pers.juridice	5

PRESEDINTE DE SEDINTA

CONSILIER  
Ovidiu OANA