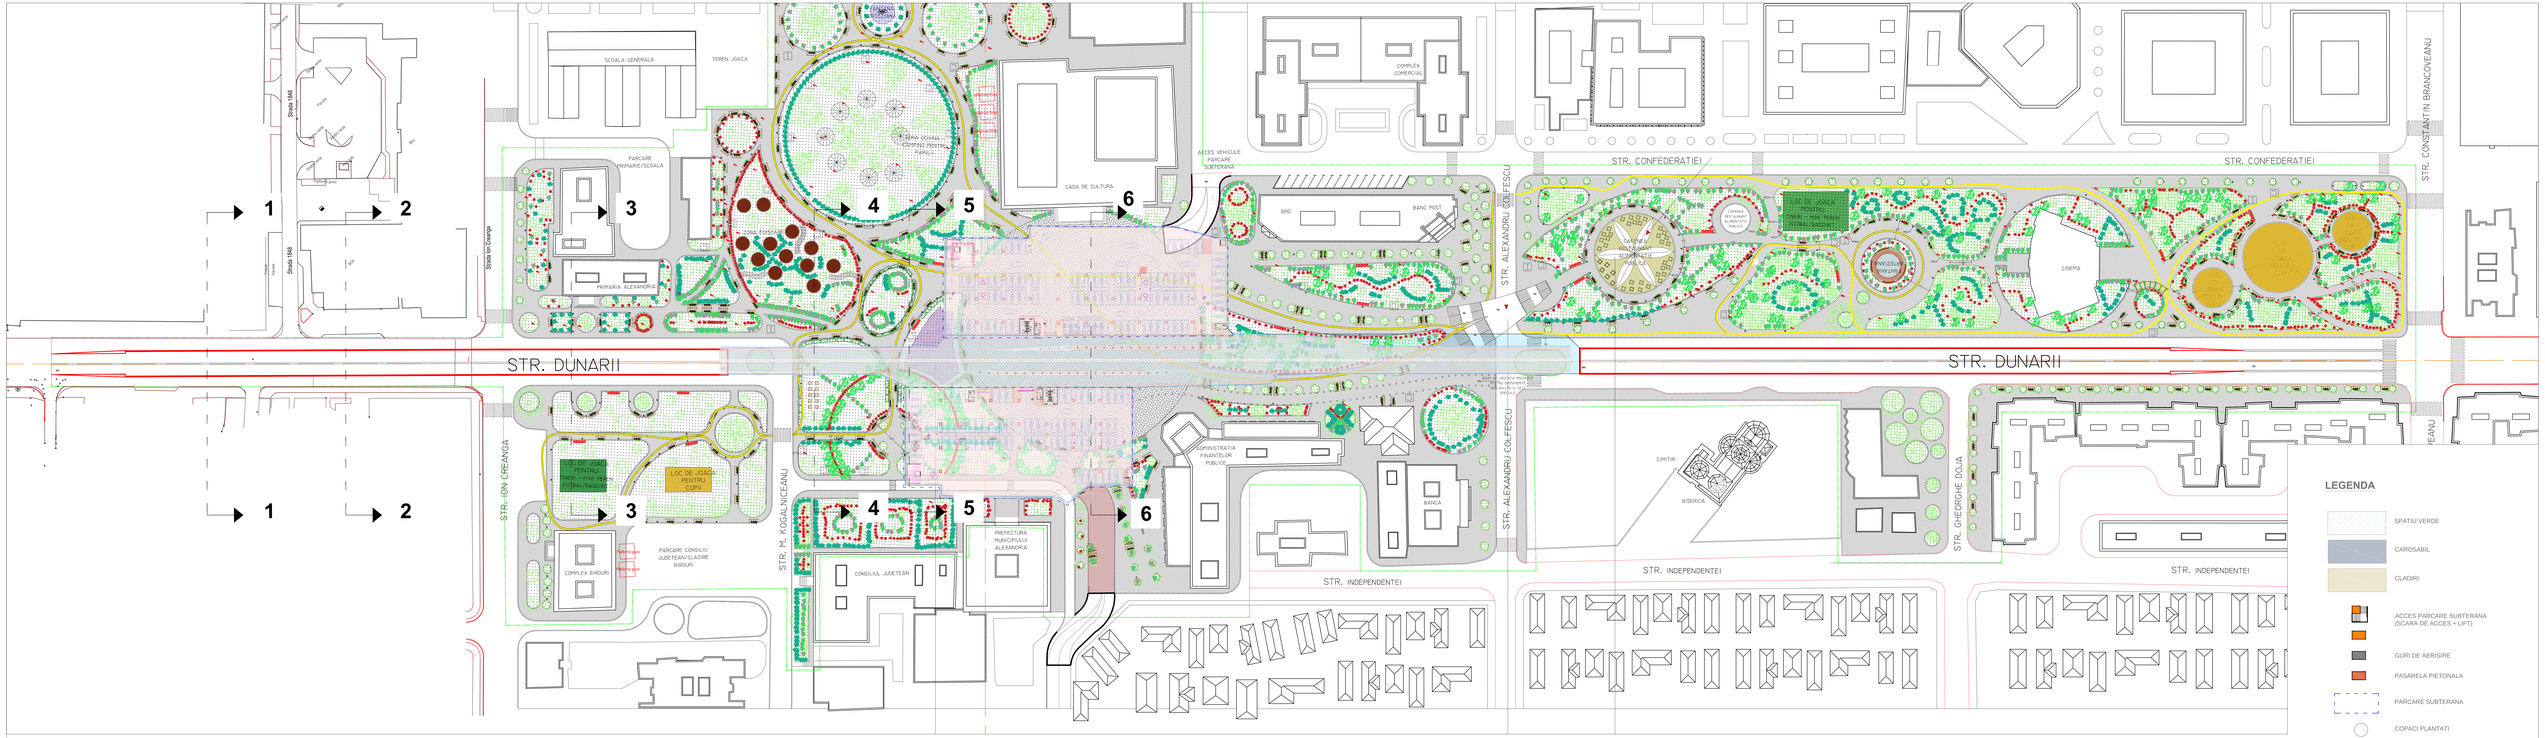

LEGENDA

- SPATIU VERDE
- CAROSABIL
- CLADIRI
- ACCES PARCARE SUBTERANA (SCARA DE ACCES + LIFT)
- GURI DE AERISIRE
- PASARELA PIETONALA
- PARCARE SUBTERANA
- COPACI PLANTATI

VERIFICATOR / EXPERT	SEMNATURA	CERINTA	REFERAT/ EXPERTIZA NR. / DATA
SPECIALIST	PROIECTANT GENERAL S.C. SPECIALIST CONSULTING SRL Adresa: Str. Teodor Burbon nr.27 Tel 021 222 21 21 Fax 0318 176 146 e-mail: office@specialistconsulting.ro Tel. +40 041 227 128	Beneficiar: Primaria Alexandria Str. Dunarii nr. 1, Alexandria, Str. Independentei nr. 1, Alexandria, Judetul Teleorman, Romania email: primarie@alexandria.ro Tel. +40 247 311 000 Fax +40 247 311 001	Cod Proiect: SETUR 2014/AL Faza: Studiu de fezabilitate
SPECIALITATE / NUME / SEMNATURA		Scara: 1/500 Data: August 2014	Faza: PT Pl.nr.: 002
SEF PROIECT: ing. Cristian Ionut		Plan ansamblu	Revizia: 00
PROIECTAT: ing. Catalin Paduru			
DESENAT:			

Reproducerea sau copierea integrala sau partiala a continutului documentului este interzisa publicarii fara acest acordul scris al S.C. SPECIALIST CONSULTING SRL. Modificarea continutului documentului este interzisa de catre persoane care nu sunt autorizate de catre S.C. SPECIALIST CONSULTING SRL.