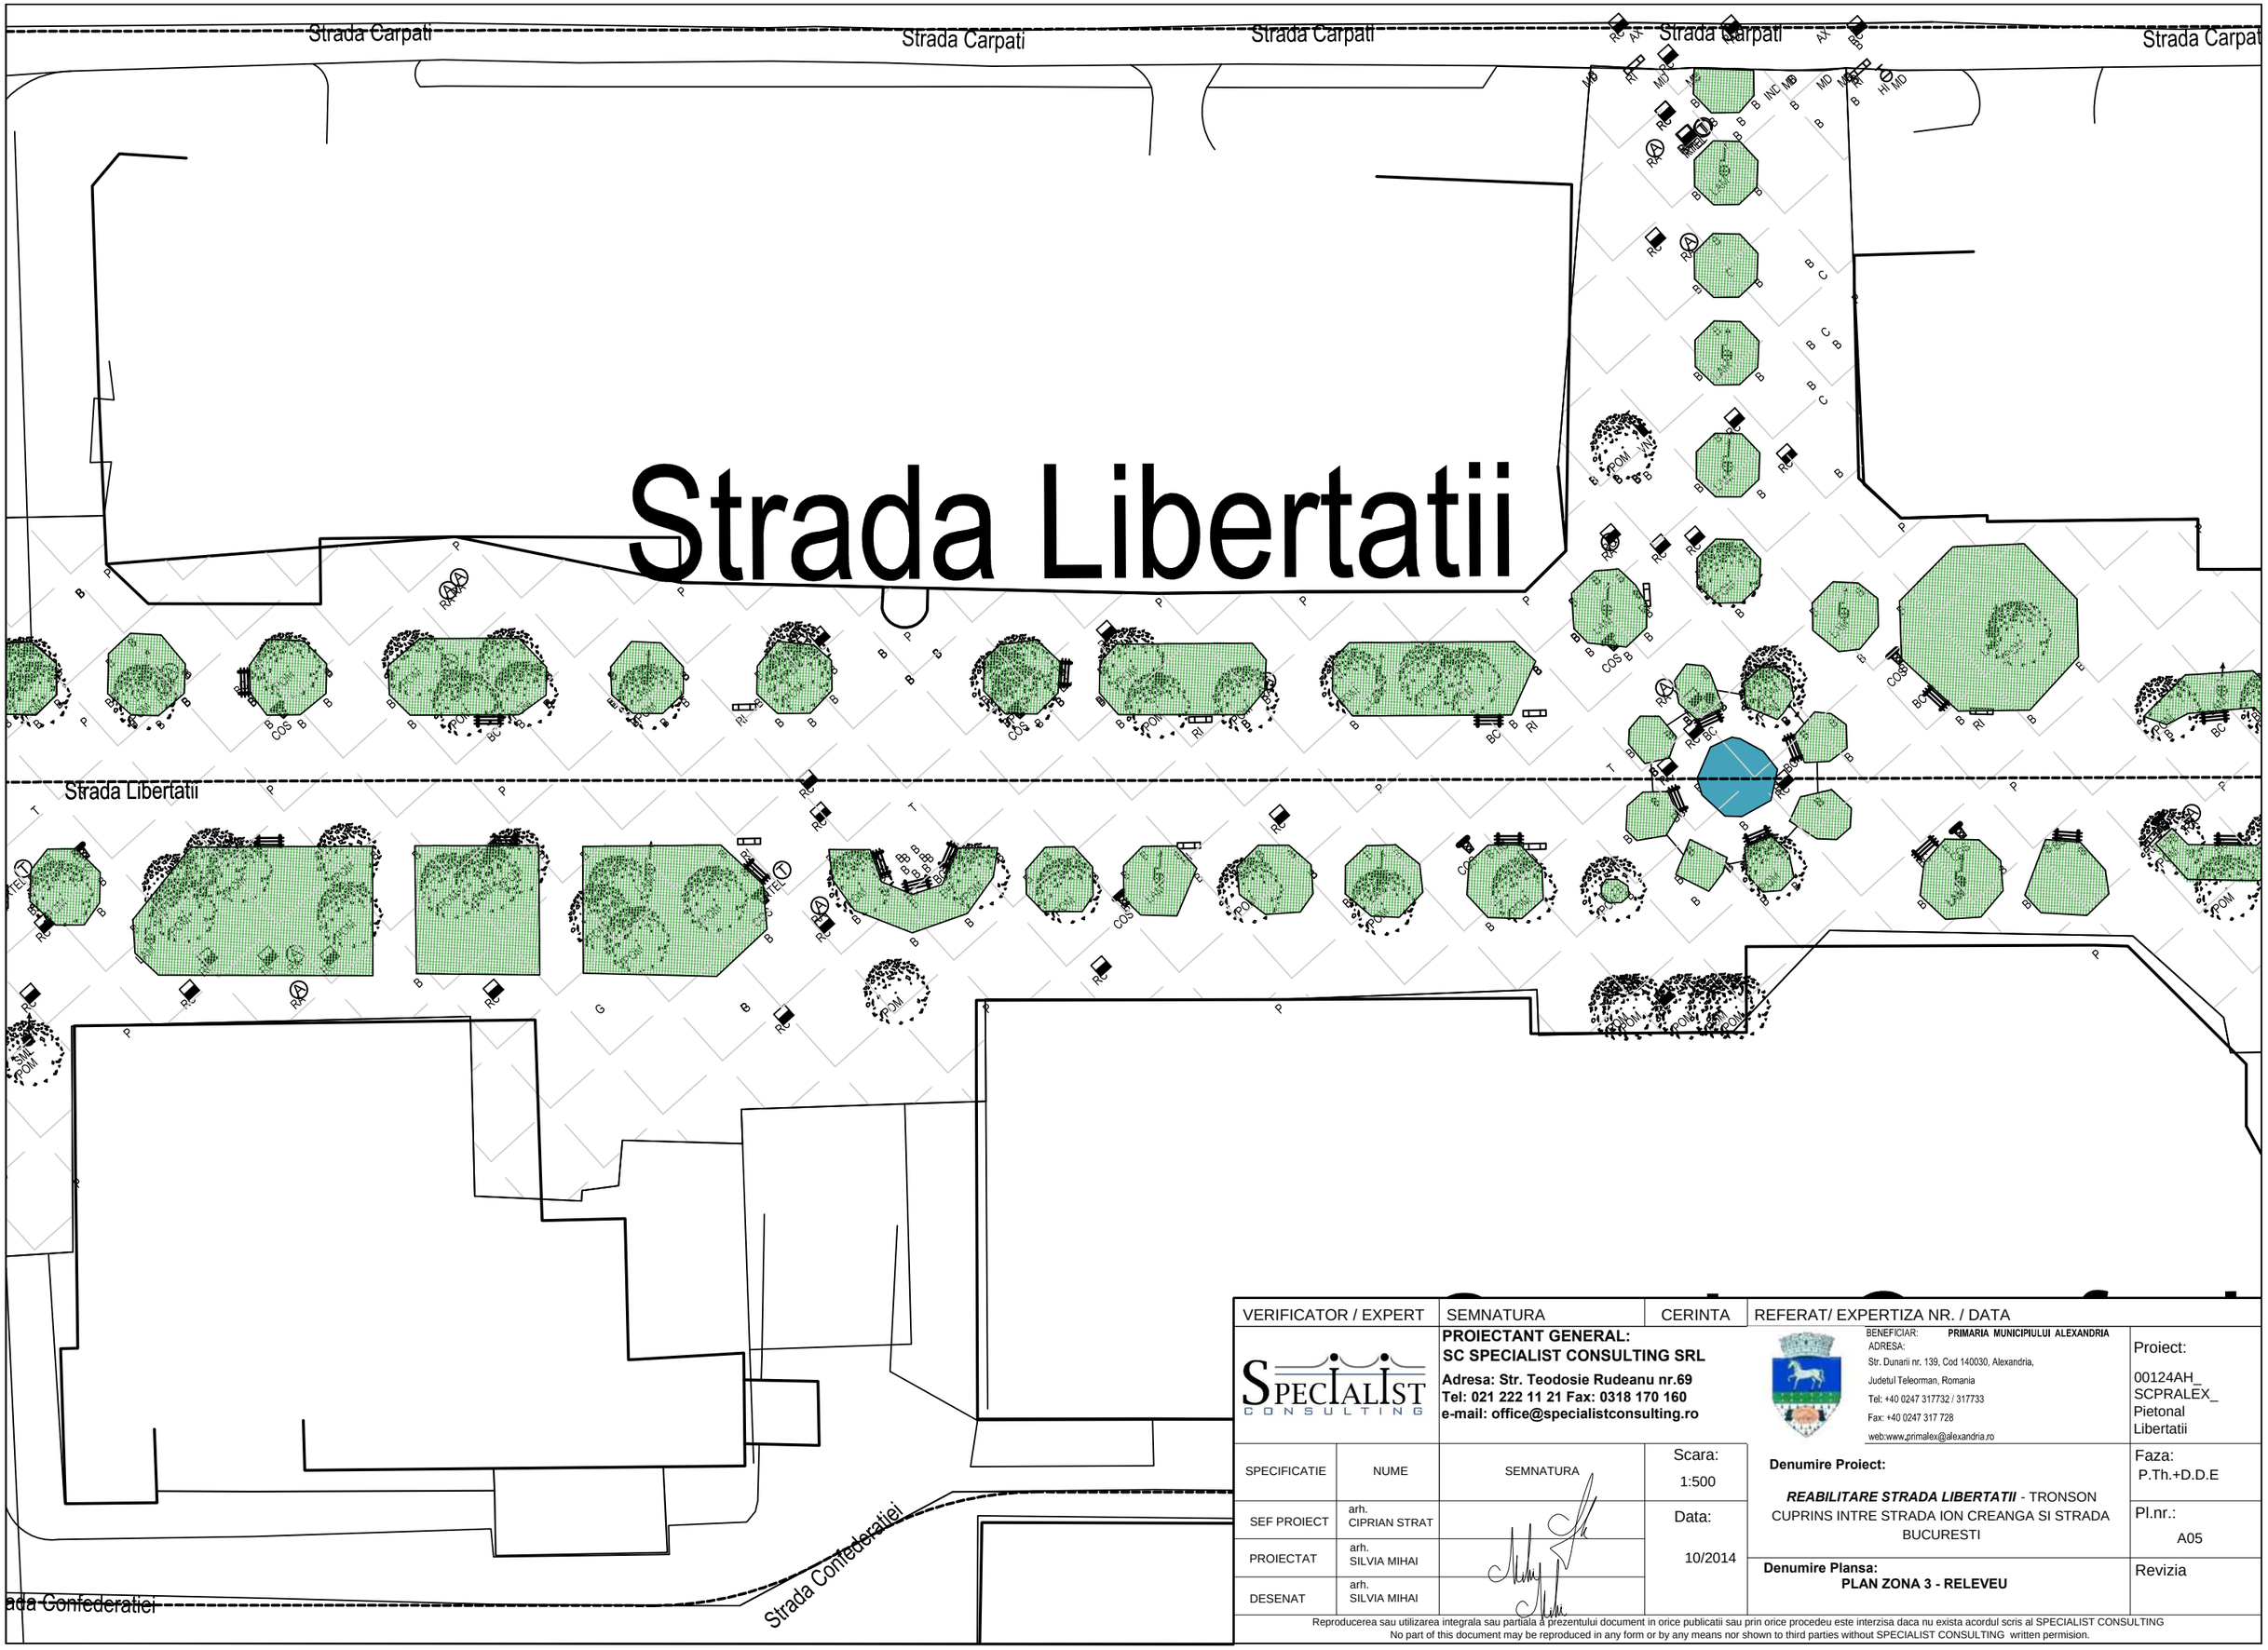

VERIFICATOR / EXPERT		SEMNATURA	CERINTA	REFERAT/ EXPERTIZA NR. / DATA
SPECIALIST CONSULTING		**PROIECTANT GENERAL:** **SC SPECIALIST CONSULTING SRL** **Adresa: Str. Teodosie Rudeanu nr.69** **Tel: 021 222 11 21 Fax: 0318 170 160** **e-mail: office@specialistconsulting.ro**		BENEFICIAR: **PRIMARIA MUNICIPIULUI ALEXANDRIA** ADRESA: Str. Dunarii nr. 139, Cod 140030, Alexandria, Judetul Teleorman, Romania Tel: +40 0247 317732 / 317733 Fax: +40 0247 317 728 web:www.primalex@alexandria.ro
SPECIFICATIE	NUME	SEMNATURA	Scara: 1:500	**Denumire Proiect:** ***REABILITARE STRADA LIBERTATII*** - TRONSON CUPRINS INTRE STRADA ION CREANGA SI STRADA BUCURESTI
SEF PROIECT	arh. CIPRIAN STRAT		Data: 10/2014	
PROIECTAT	arh. SILVIA MIHAI			**Denumire Plansa:** **PLAN ZONA 3 - RELEVEU**
DESENAT	arh. SILVIA MIHAI			

Proiect: 00124AH_ SCPRALEX_ Pietonal Libertatii

Faza: P.Th.+D.D.E

Pl.nr.: A05

Revizia

Reproducerea sau utilizarea integrala sau partiala a prezentului document in orice publicatii sau prin orice procedeu este interzisa daca nu exista acordul scris al SPECIALIST CONSULTING
No part of this document may be reproduced in any form or by any means nor shown to third parties without SPECIALIST CONSULTING written permision.