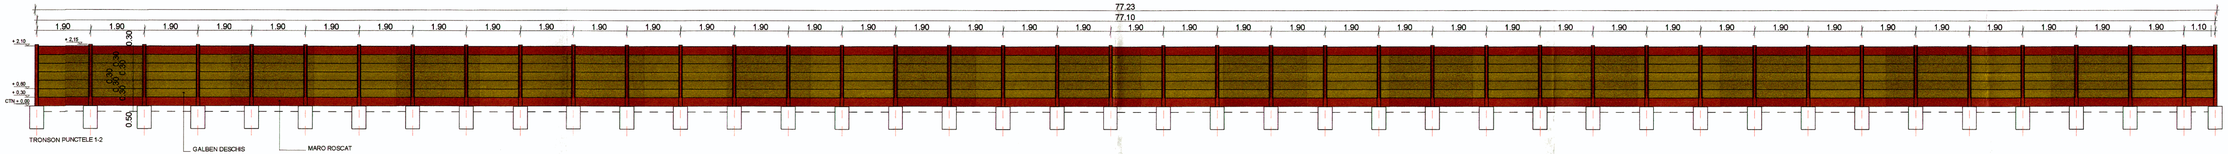

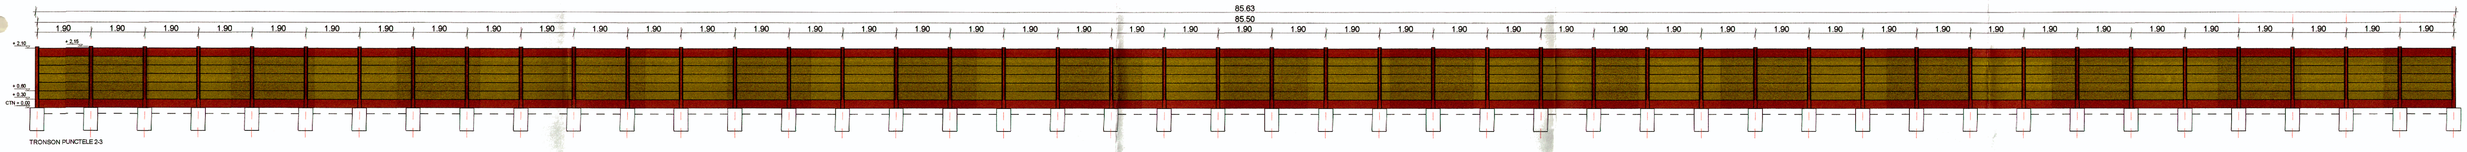

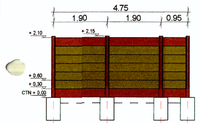

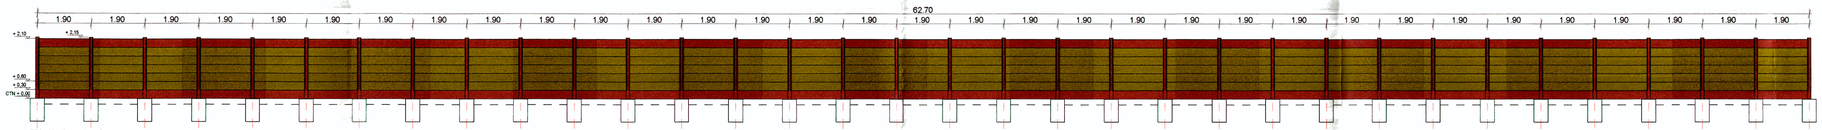

SOCIETATEA COMERCIALA 1 PRIMALEX PROIECT TEL SRL ALEXANDRIA ROMANIA

ORDINUL ARHITECTILOR DIN ROMANIA
8474
Claudiu-Ionut PASCUT
Semnătura și ștampila se vor aplica la imprimat

				REFERAT / EXPERTIZA	NR. / DATA
S.C. PRIMALEX PROIECT TEL S.R.L. ALEXANDRIA				Denumire proiect: Construire imprejmuire incinta si amenajare parcare la Gradinita cu Program Prelungit nr.6	Proiect nr.: 22/2017
Specificatie	Nume	Semnatura	Scara 1:500	Beneficiar: MUNICIPIUL ALEXANDRIA	FAZA: P.T.
Sef proiect	arh. Pascut Claudiu Ionut				
Proiectat	arh. Pascut Claudiu Ionut		Data 2017	DESFASURATA IMPREJMUIRE	Plansa: A1
Desenat	arh. Pascut Claudiu Ionut				