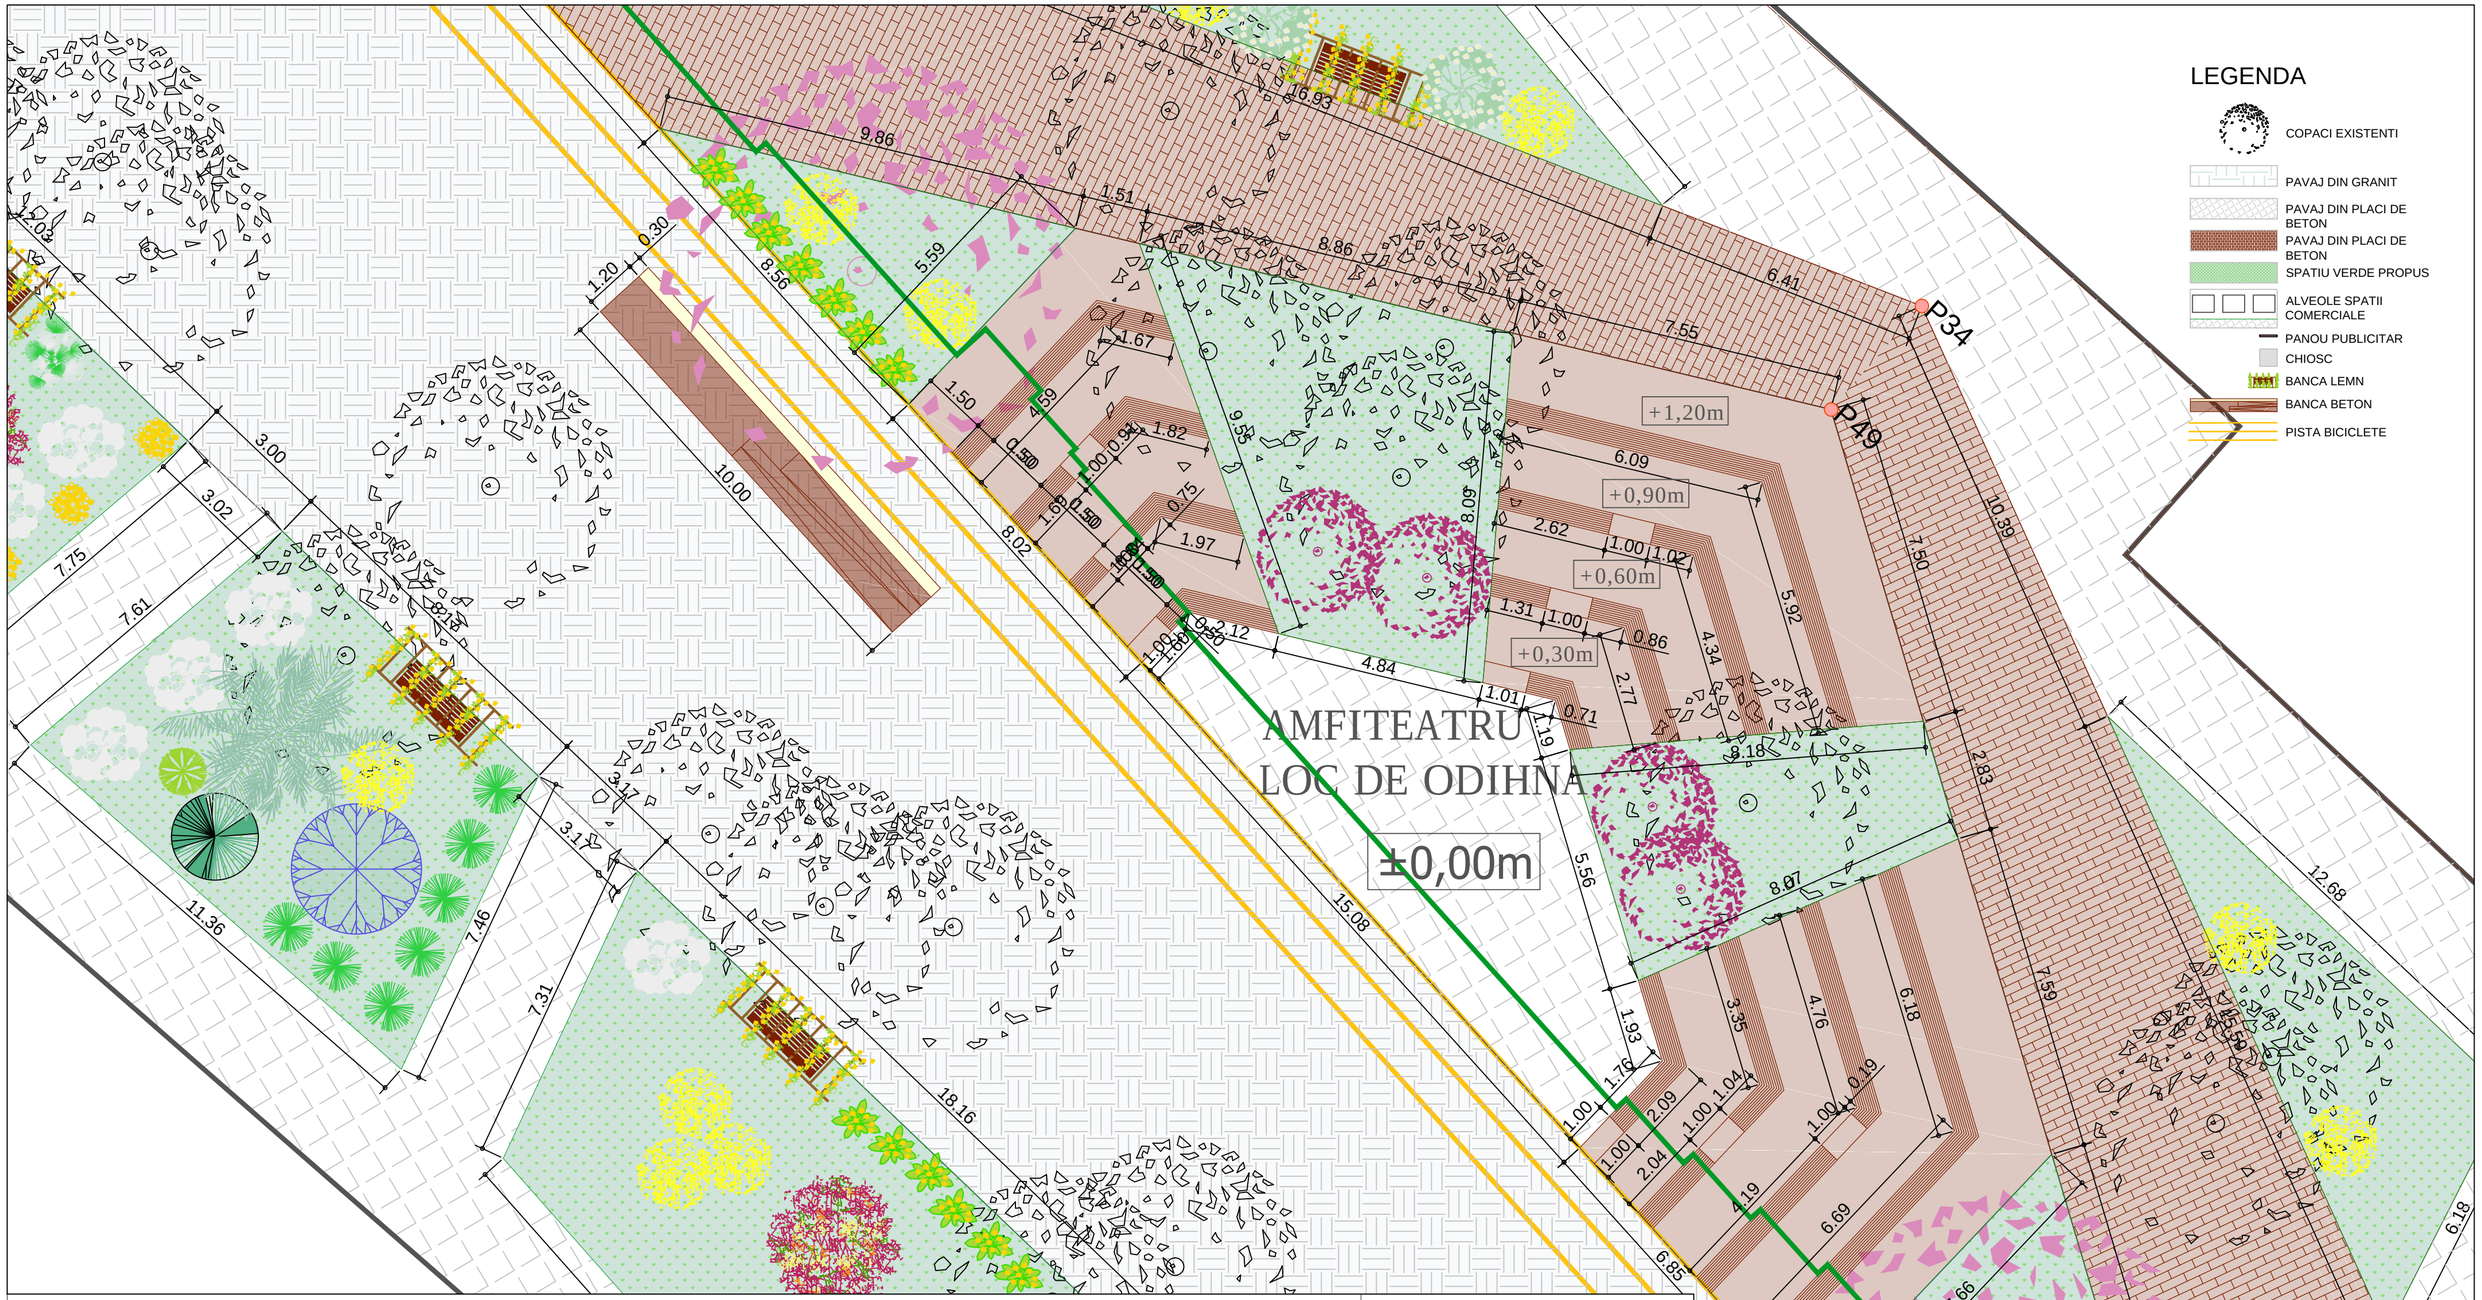

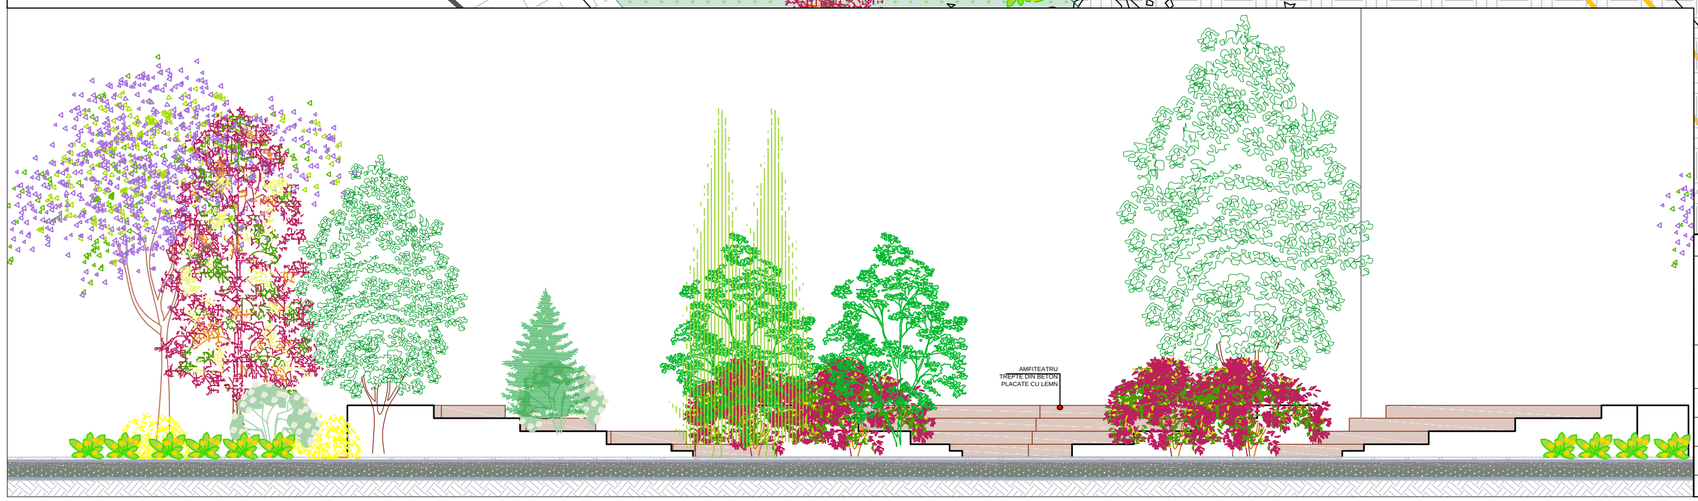

VERIFICATOR / EXPERT	SEMNATURA	CERINTA	REFERAT/ EXPERTIZA NR. / DATA

PROIECTANT GENERAL:
SC SPECIALIST CONSULTING SRL
Adresa: Str. Teodosie Rudeanu nr.69
Tel: 021 222 11 21 Fax: 0318 170 160
e-mail: office@specialistconsulting.ro

BENEFICIAR: **PRIMARIA MUNICIPIULUI ALEXANDRIA**
ADRESA:
Str. Dunarii nr. 139, Cod 140030, Alexandria,
Judetul Teleorman, Romania
Tel: +40 0247 317732 / 317733
Fax: +40 0247 317 728
web:www.primalex@alexandria.ro

Proiect:
00124AH_
SCPRALEX_
Pietonal
Libertatii

SPECIFICATIE	NUME	SEMNATURA
SEF PROIECT	arh. CIPRIAN STRAT	
PROIECTAT	arh. SILVIA MIHAI	
DESENAT	arh. SILVIA MIHAI	

Scara: 1:100
Data: 10/2014

Denumire Proiect:
REABILITARE STRADA LIBERTATII - TRONSON CUPRINS INTRE STRADA ION CREANGA SI STRADA BUCURESTI

PLAN AMFITEATRU LOC DE ODIHNA
SECTIUNE AMFITEATRU LOC DE ODIHNA

Faza: P.Th.+D.D.E
Pl.nr.: A11
Revizia

Reproducerea sau utilizarea integrala sau partiala a prezentului document in orice publicatii sau prin orice procedeu este interzisa daca nu exista acordul scris al SPECIALIST CONSULTING
No part of this document may be reproduced in any form or by any means nor shown to third parties without SPECIALIST CONSULTING written permision.