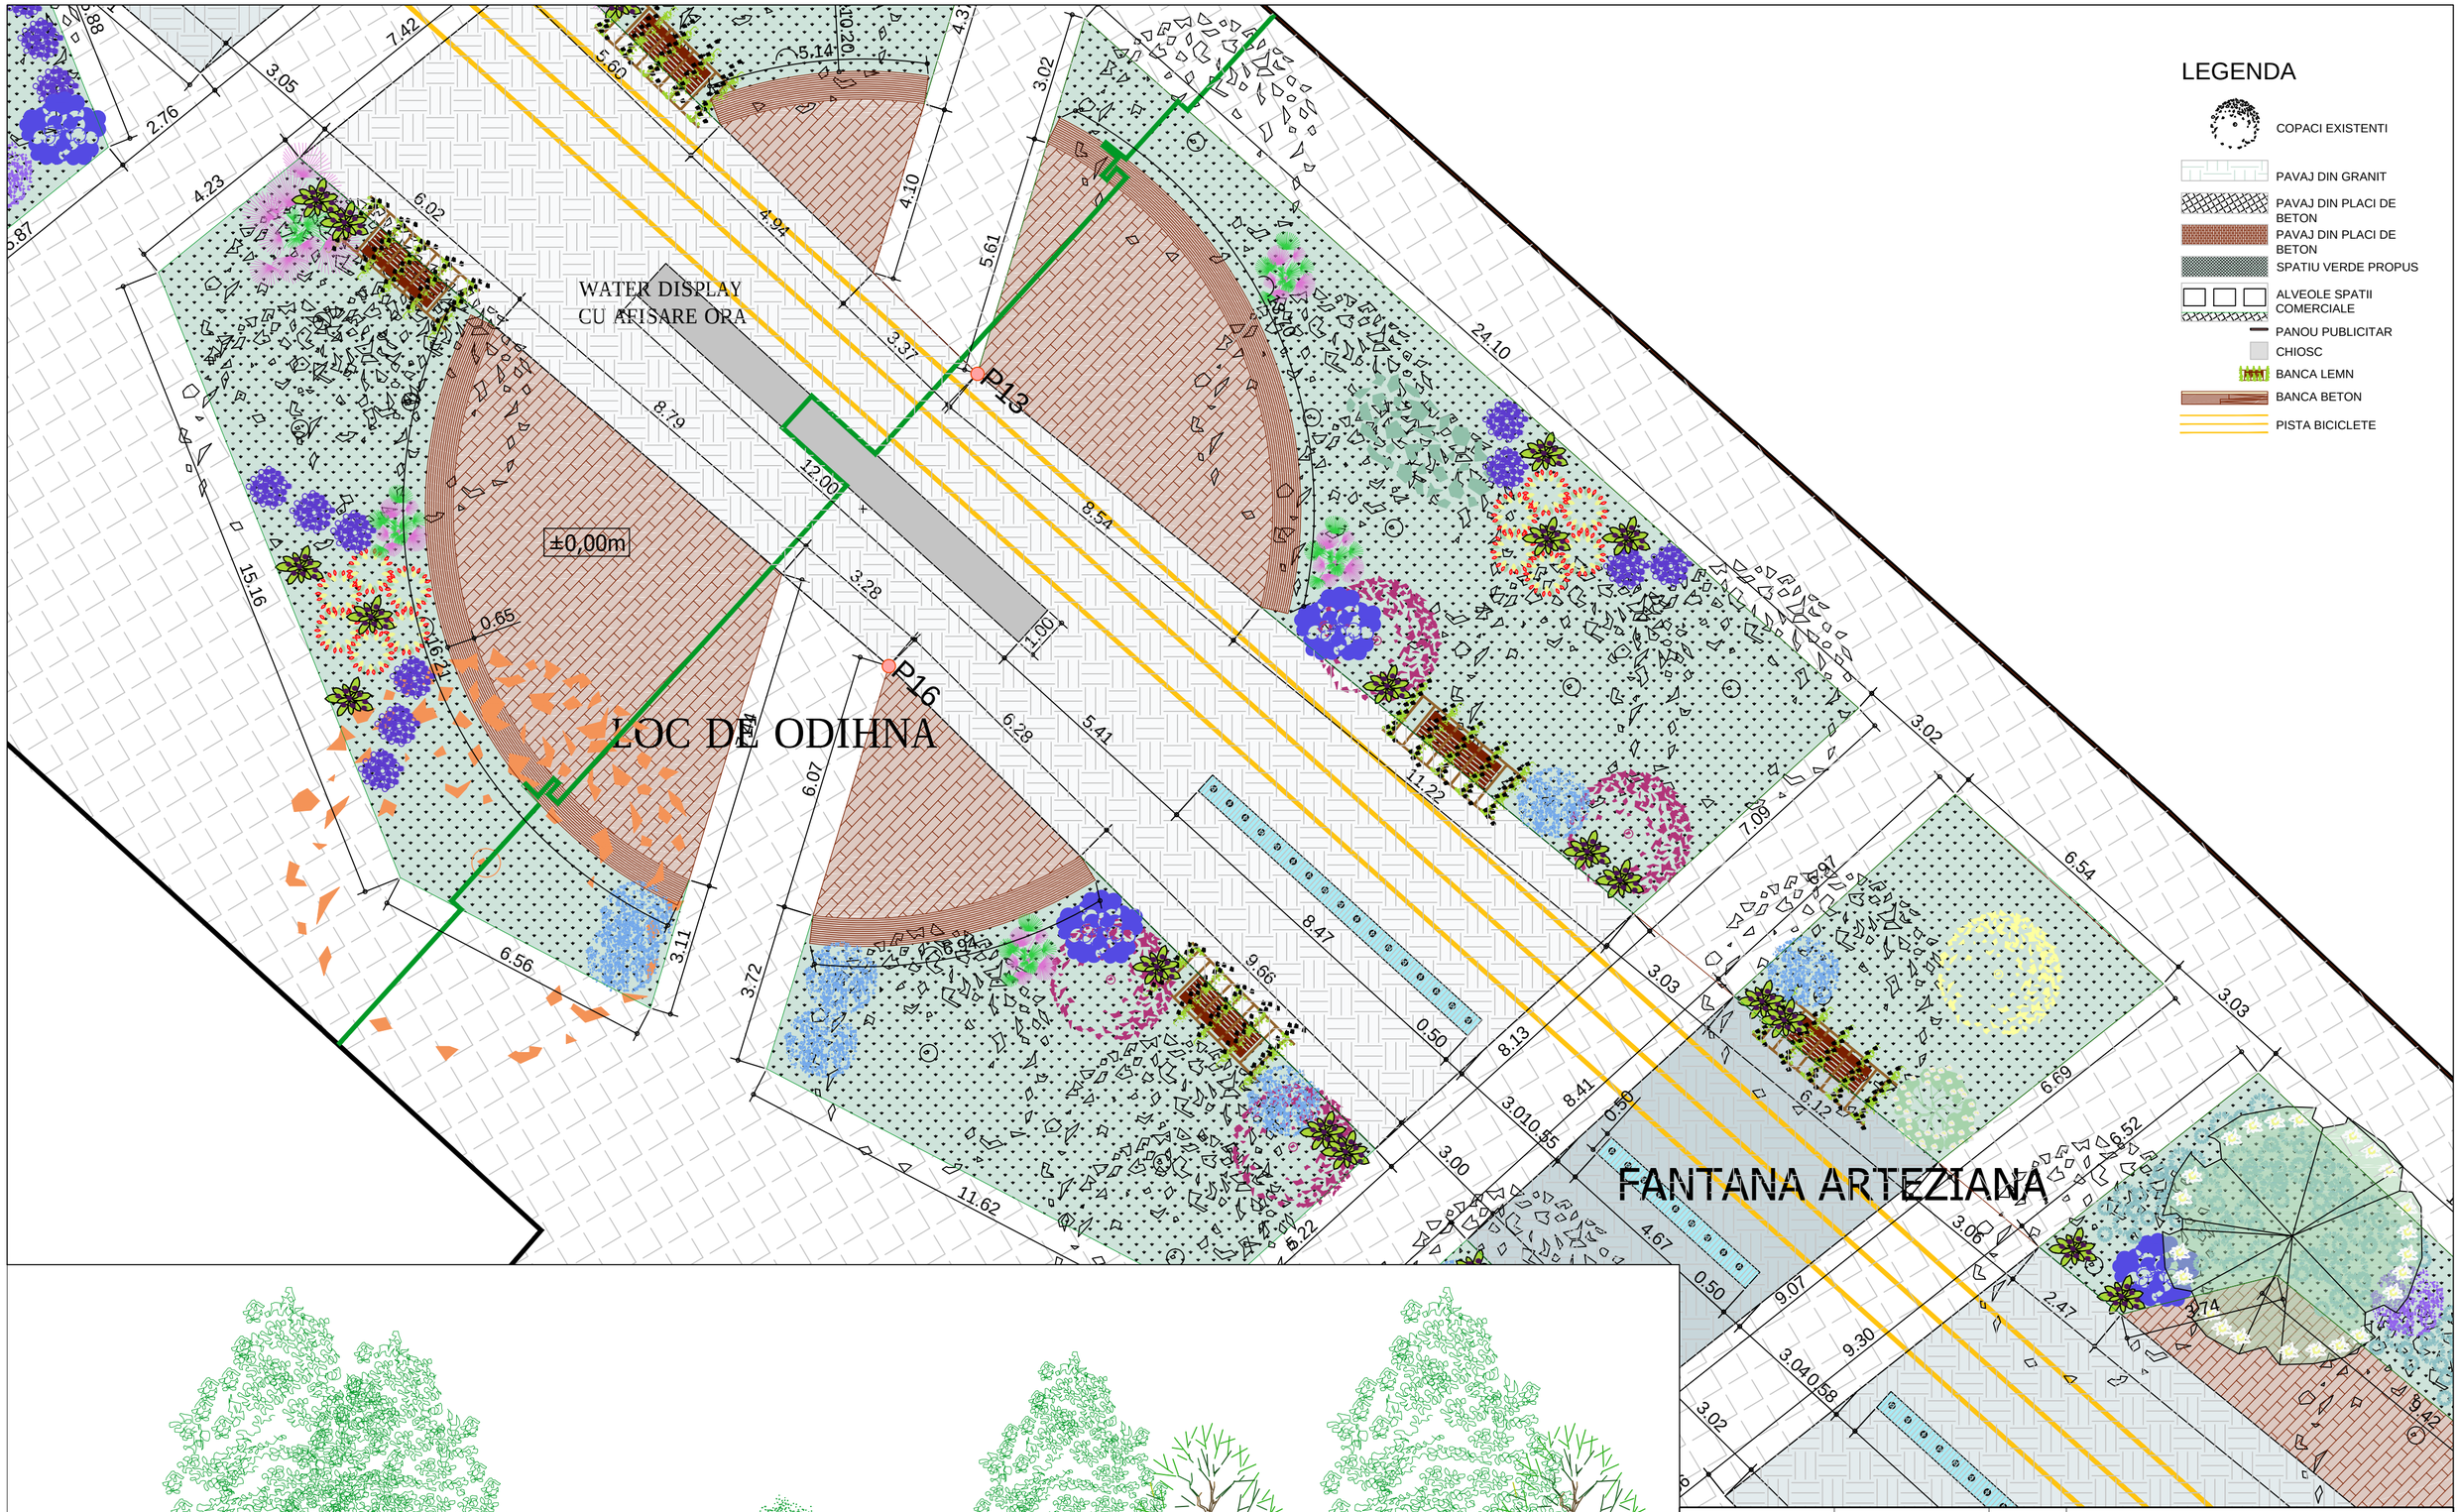

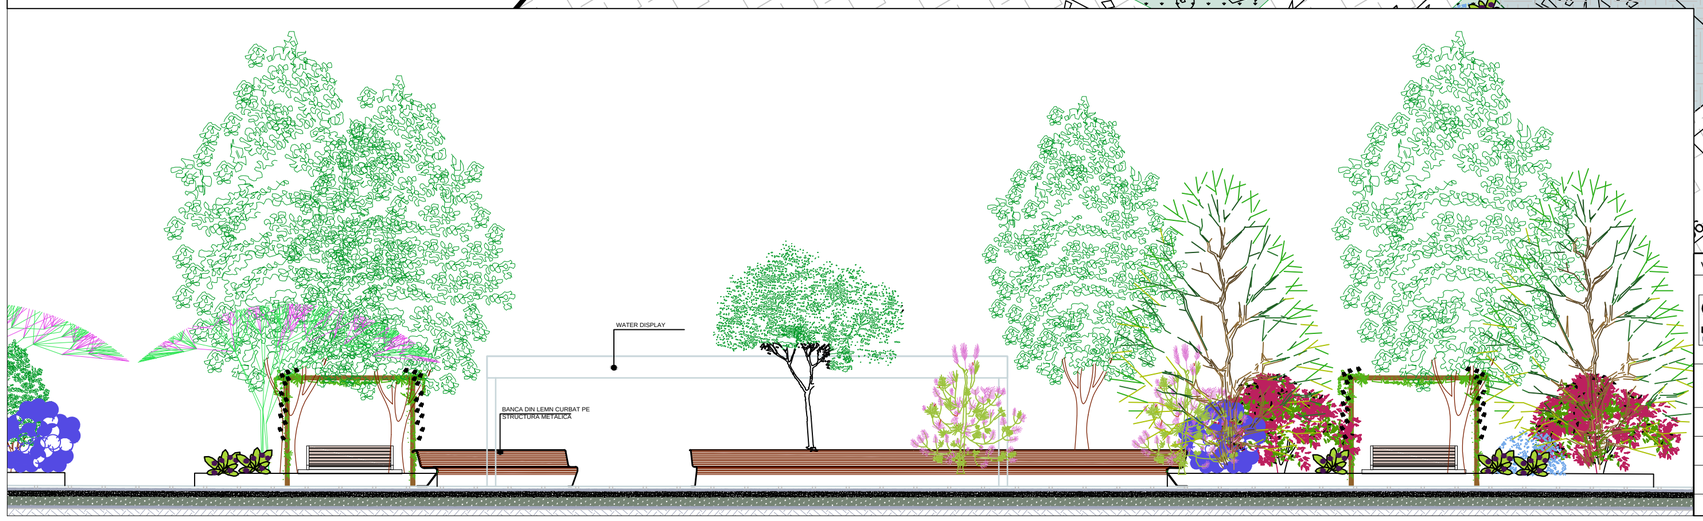

VERIFICATOR / EXPERT	SEMNATURA	CERINTA	REFERAT/ EXPERTIZA NR. / DATA

SPECIALIST CONSULTING

PROIECTANT GENERAL:
SC SPECIALIST CONSULTING SRL
Adresa: Str. Teodosie Rudeanu nr.69
Tel: 021 222 11 21 Fax: 0318 170 160
e-mail: office@specialistconsulting.ro

BENEFICIAR: **PRIMARIA MUNICIPIULUI ALEXANDRIA**
ADRESA:
Str. Dunarii nr. 139, Cod 140030, Alexandria,
Judetul Teleorman, Romania
Tel: +40 0247 317732 / 317733
Fax: +40 0247 317 728
web:www.primalex@alexandria.ro

Proiect: 00124AH_ SCPRALEX_ Pietonal Libertatii

SPECIFICATIE	NUME	SEMNATURA	Scara: 1:100
SEF PROIECT	arh. CIPRIAN STRAT		Data: 10/2014
PROIECTAT	arh. SILVIA MIHAI		
DESENAT	arh. SILVIA MIHAI		

Denumire Proiect:

REABILITARE STRADA LIBERTATII - TRONSON CUPRINS INTRE STRADA ION CREANGA SI STRADA BUCURESTI

PLAN LOC DE ODIHNA
SECTIUNE LOC DE ODIHNA

Faza: P.Th.+D.D.E

Pl.nr.: A13

Revizia

Reproducerea sau utilizarea integrala sau partiala a prezentului document in orice publicatii sau prin orice procedeu este interzisa daca nu exista acordul scris al SPECIALIST CONSULTING
No part of this document may be reproduced in any form or by any means nor shown to third parties without SPECIALIST CONSULTING written permission.