


ROMÂNIA
JUDEȚUL TELEORMAN
MUNICIPIUL ALEXANDRIA
CONSILIUL LOCAL

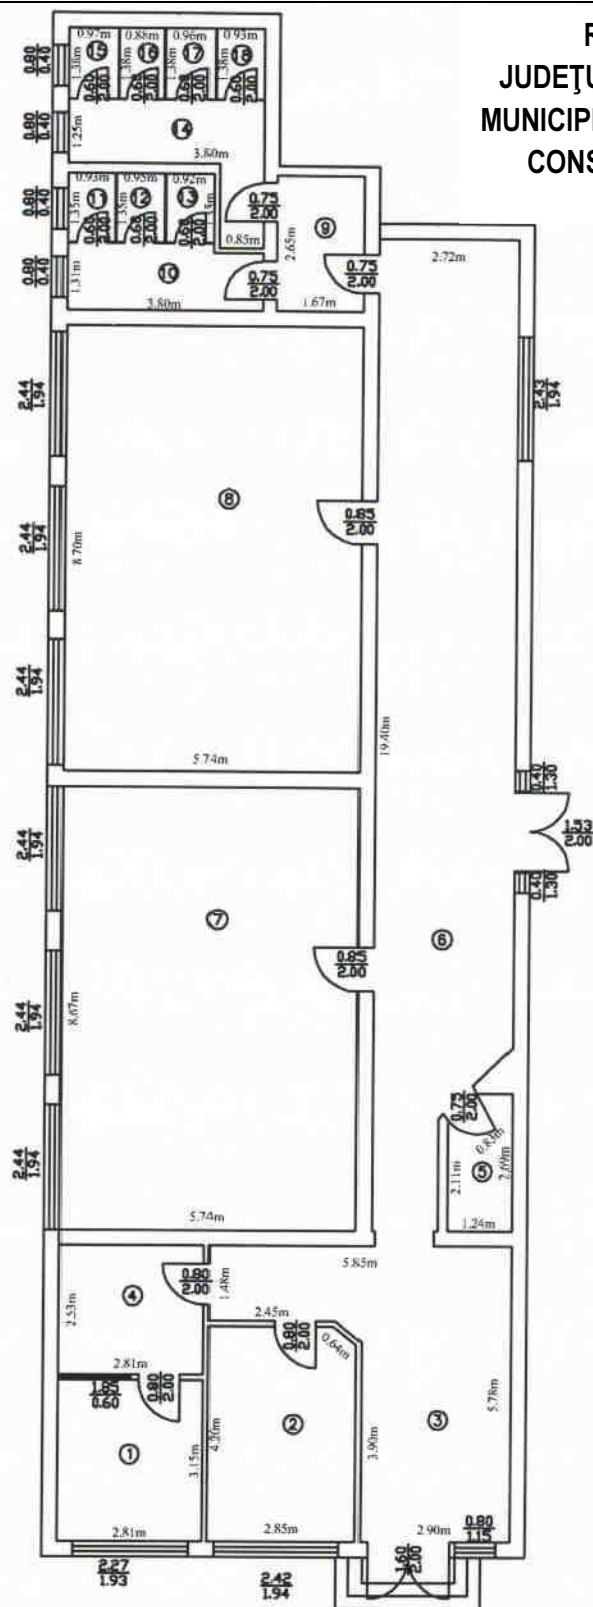

Nr. Incapere	Denumire incapere	Suprafata utila (mp)
1	BIROU	8.85
2	BIROU	11.89
3	HOL	23.00
4	BIROU	7.11
5	BIROU	3.15
6	HOL	48.61
7	SALA CLASA	49.77
8	SALA CLASA	49.94
9	HOL	4.43
10	HOL	4.81
11	WC	1.27
12	WC	1.28
13	WC	1.24
14	HOL	6.15
15	WC	1.34
16	WC	1.32
17	WC	1.32
18	WC	1.28
Total suprafata utila:		227
Suprafata totala = 227 mp		

PRESEDINTE DE SEDINTA,
CONSILIER,
Florea VOICILA

Spatiu din cadrul Scolii Gimnaziale Nr. 6
Alexandria, judetul Teleorman

Strada 1 Mai, nr. 107, etaj Parter;
Suprafata utila=227,00 m.p.

Anexa nr. 2 la
H.C.L.

Nr. _____ din 24 noiembrie 2017

RELEVU SPATIU

