
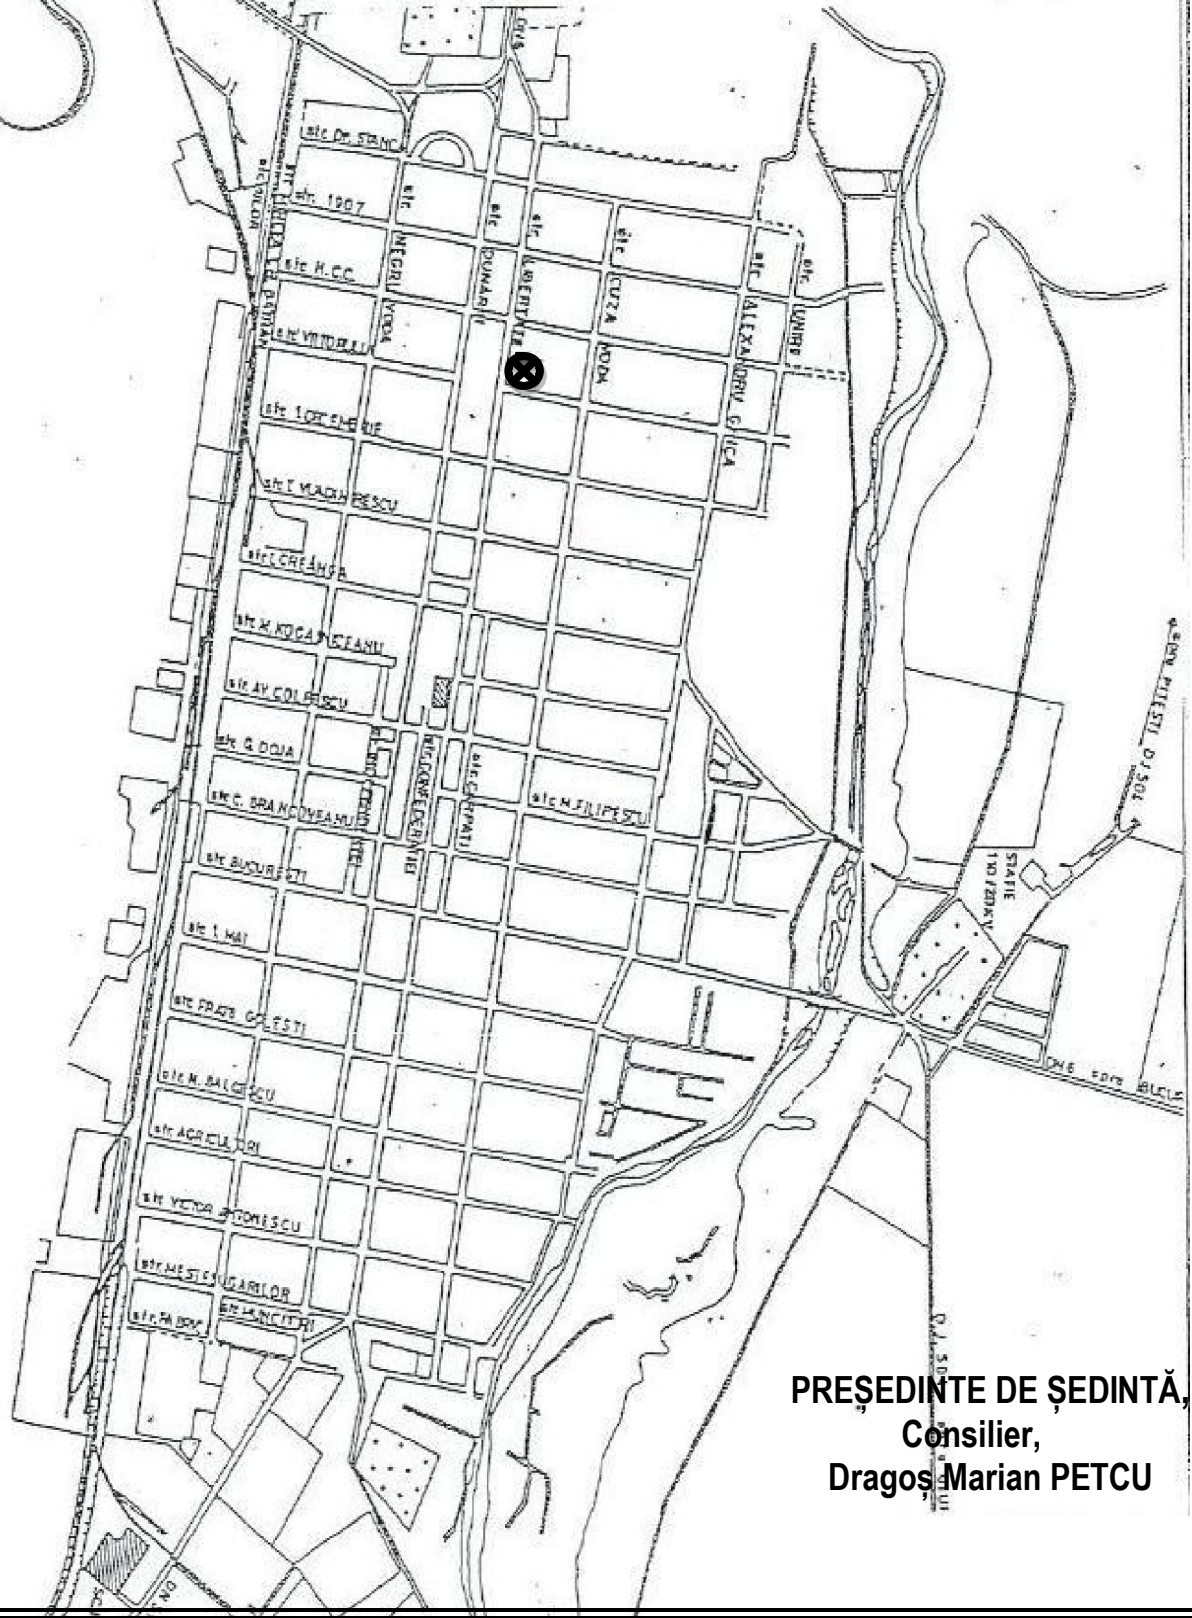


ROMÂNIA
JUDEȚUL TELEORMAN
MUNICIPIUL ALEXANDRIA
CONSILIUL LOCAL

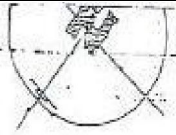

PREȘEDINTE DE ȘEDINȚĂ,
Consilier,
Dragoș Marian PETCU

Construcțiile C3-C7 din cadrul imobilului-Liceul Tehnologic

Nicolae Bălcescu, str. Libertății, nr. 69, mun. Alexandria, jud. Teleorman

Sc C3=6,00 m.p.; Sc C4=515,00 m.p.; Sc C5=407,00 m.p.; Sc C6=191,00 m.p.; Sc C7=110,00 m.p.

Anexa nr. 3 la
H.C.L.

Nr.265 din 10 septembrie 2020

PLAN DE ÎNCADRARE ÎN
TERITORIU

