
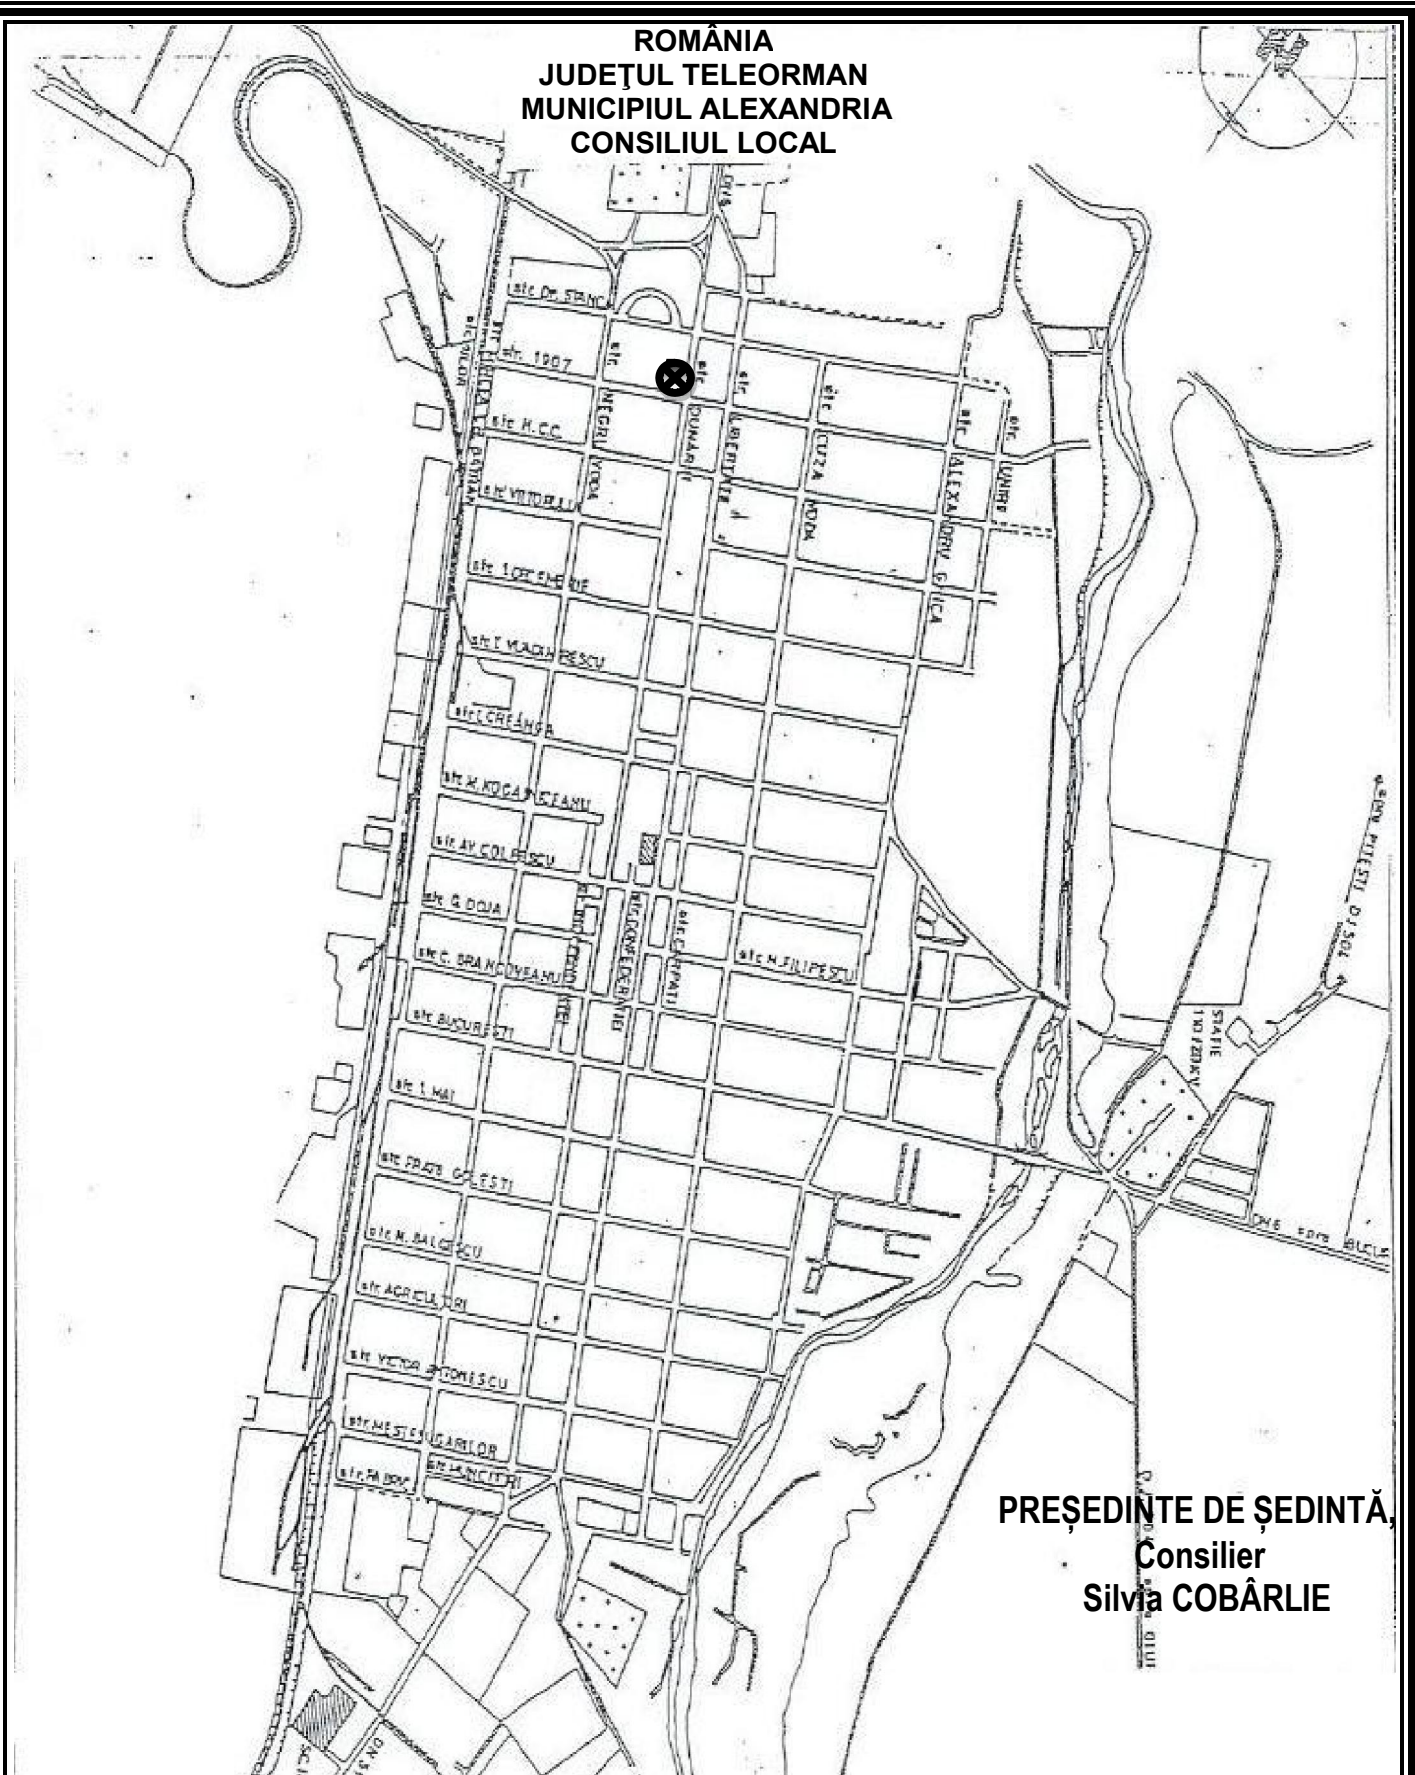



ROMÂNIA
JUDEȚUL TELEORMAN
MUNICIPIUL ALEXANDRIA
CONSILIUL LOCAL

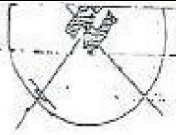

PREȘEDINTE DE ȘEDINȚĂ,
Consilier
Silvia COBĂRLIE

Teren situat în mun. Alexandria, str. Dunării, zona Bloc L30,
jud. Teleorman

Suprafață de teren = 7,00 m.p.

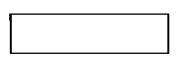

Anexa nr. 4 la
H.C.L.
Nr. _____ din 29 martie 2021
PLAN DE ÎNCADRARE ÎN TERITORIU