
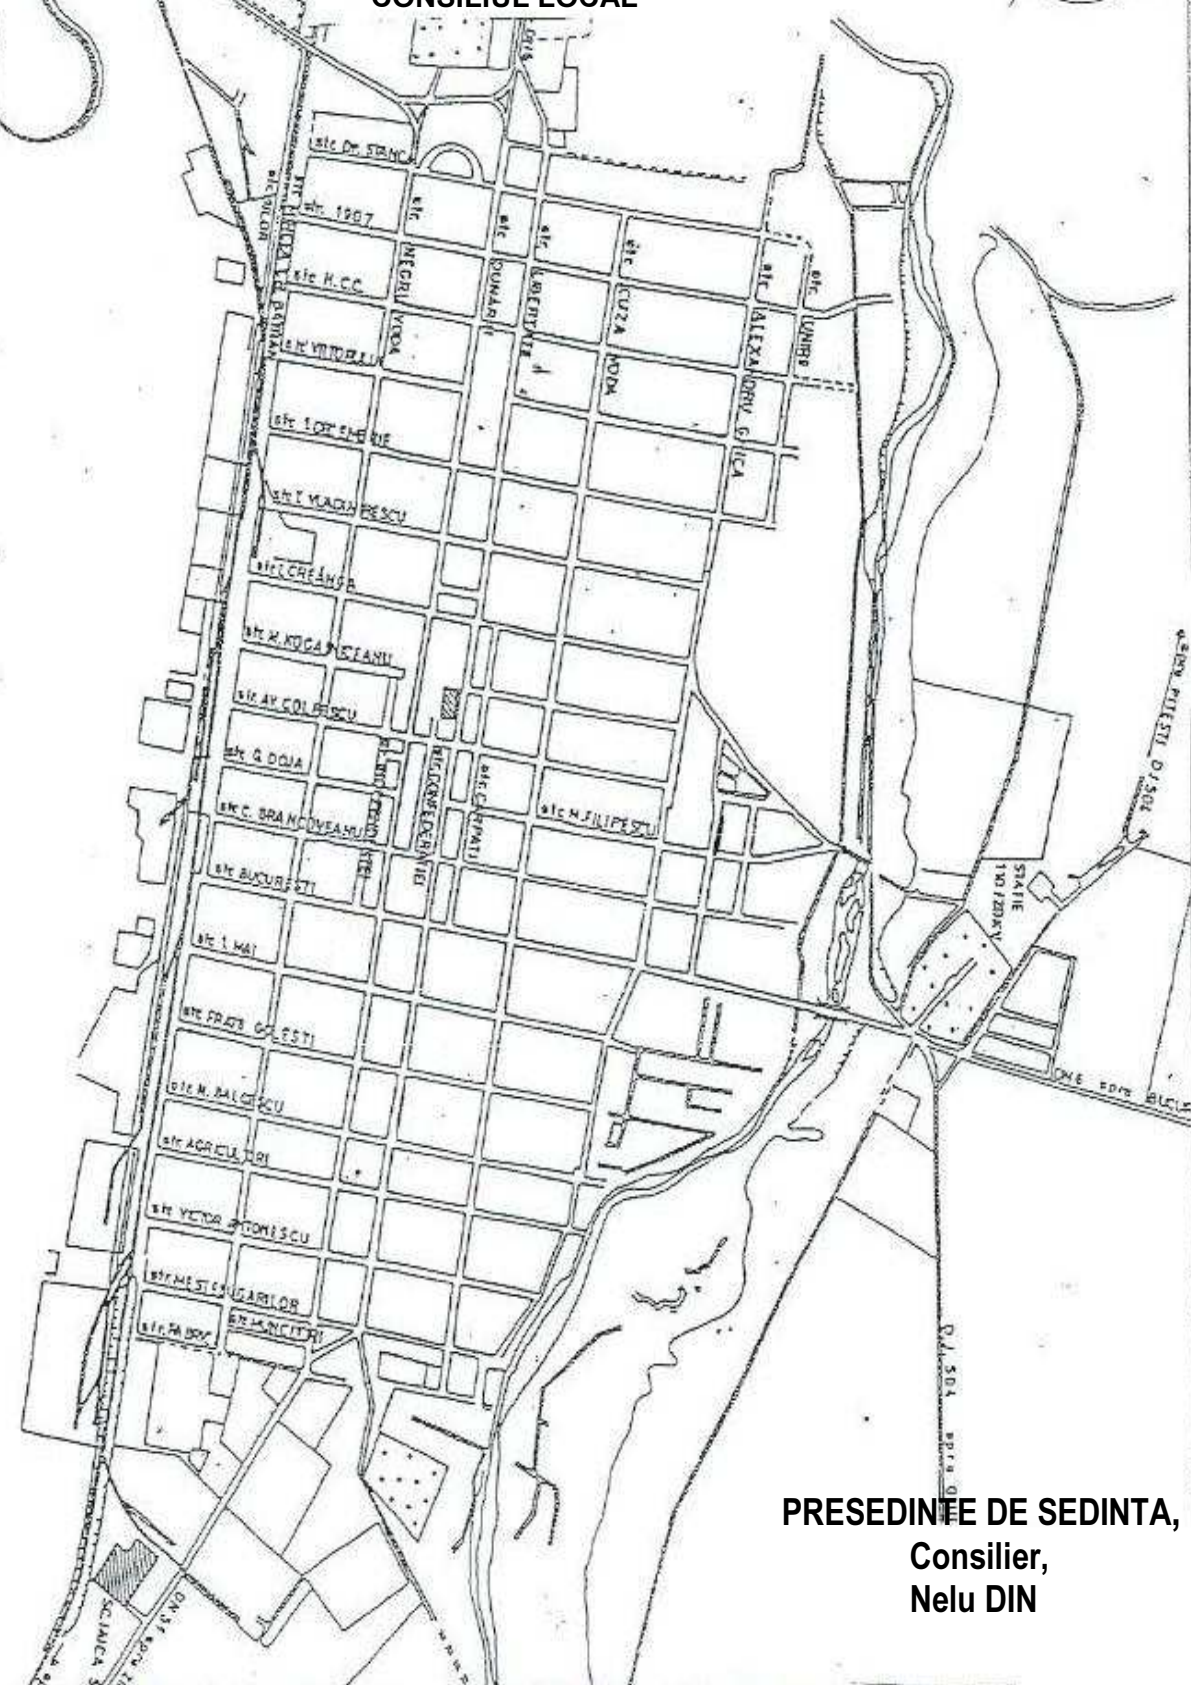


ROMANIA  
JUDETUL TELEORMAN  
MUNICIPIUL ALEXANDRIA  
CONSILIUL LOCAL

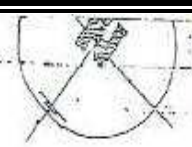

PRESEDINTE DE SEDINTA,  
Consilier,  
Nelu DIN

Teren situat in mun. Alexandria

Str. Dunarii, nr. 270

Suprafata teren = 410,00 m.p.

Anexa nr. 4 la  
H.C.L.

Nr. 210 din 28 decembrie 2016

PLAN DE INCADRARE IN  
TERITORIU

