
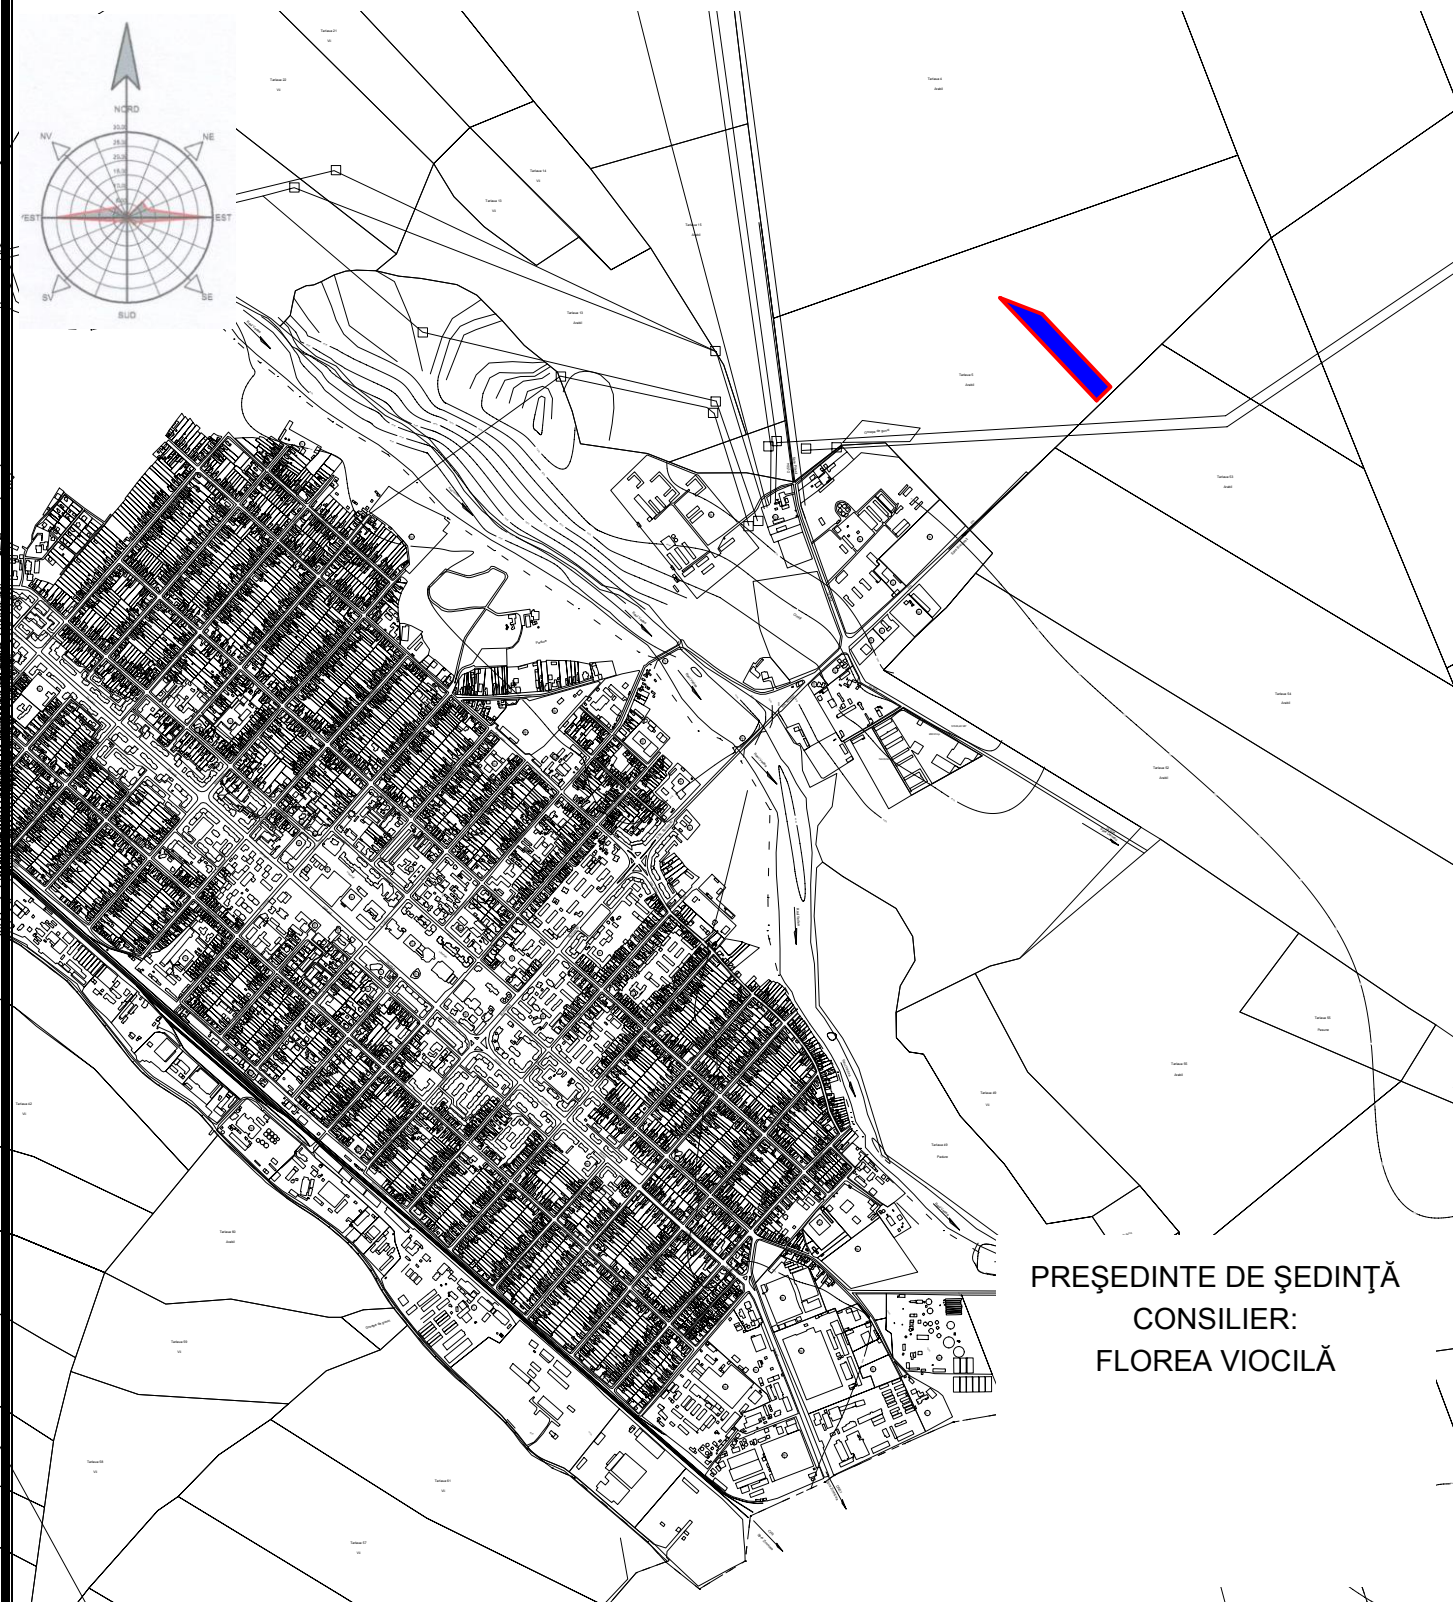


ROMÂNIA  
JUDEȚUL TELEORMAN  
MUNICIPIUL ALEXANDRIA  
CONSILIUL LOCAL

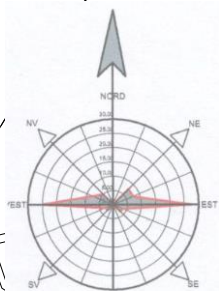

PREȘEDINTE DE ȘEDINȚĂ  
CONSILIER:  
FLOREA VIICILĂ

Plan Urbanistic Zonal (P.U.Z.)  
„CONSTRUIRE COMPLEX CAZARE,  
ALIMENTATIE PUBLICA SI DE AGREMENT  
P+1E+2Ep”  
municipiul Alexandria, DN 6 (E 70), T5, P 25, 26  
nr. cad. 24393, nr. cf. 24393

Amplasamentul terenului ce a generat PUZ

S. teren ce a generat PUZ = **19.605,00** mp

Anexă la  
**H.C.L.**

Nr. \_\_\_\_ din 24 noiembrie 2017

**PLAN DE INCADRARE  
IN LOCALITATE**

**NR. 01**