

BILANT TERITORIAL

SUPRAFATA TEREN = 4333,00mp

LOT3 - CF 24002 = 4333.00mp


SUPRAFATA CONSTRUITA TOTALA = 775.80mp

P.O.T. = 17.90% / C.U.T. = 0.358

ZONA REZIDENTIALA - LOCUINTE

REGIM DE INALTIME MAXIM - P+2E+M

POTmax.= 35%; CUTmax.=1.50

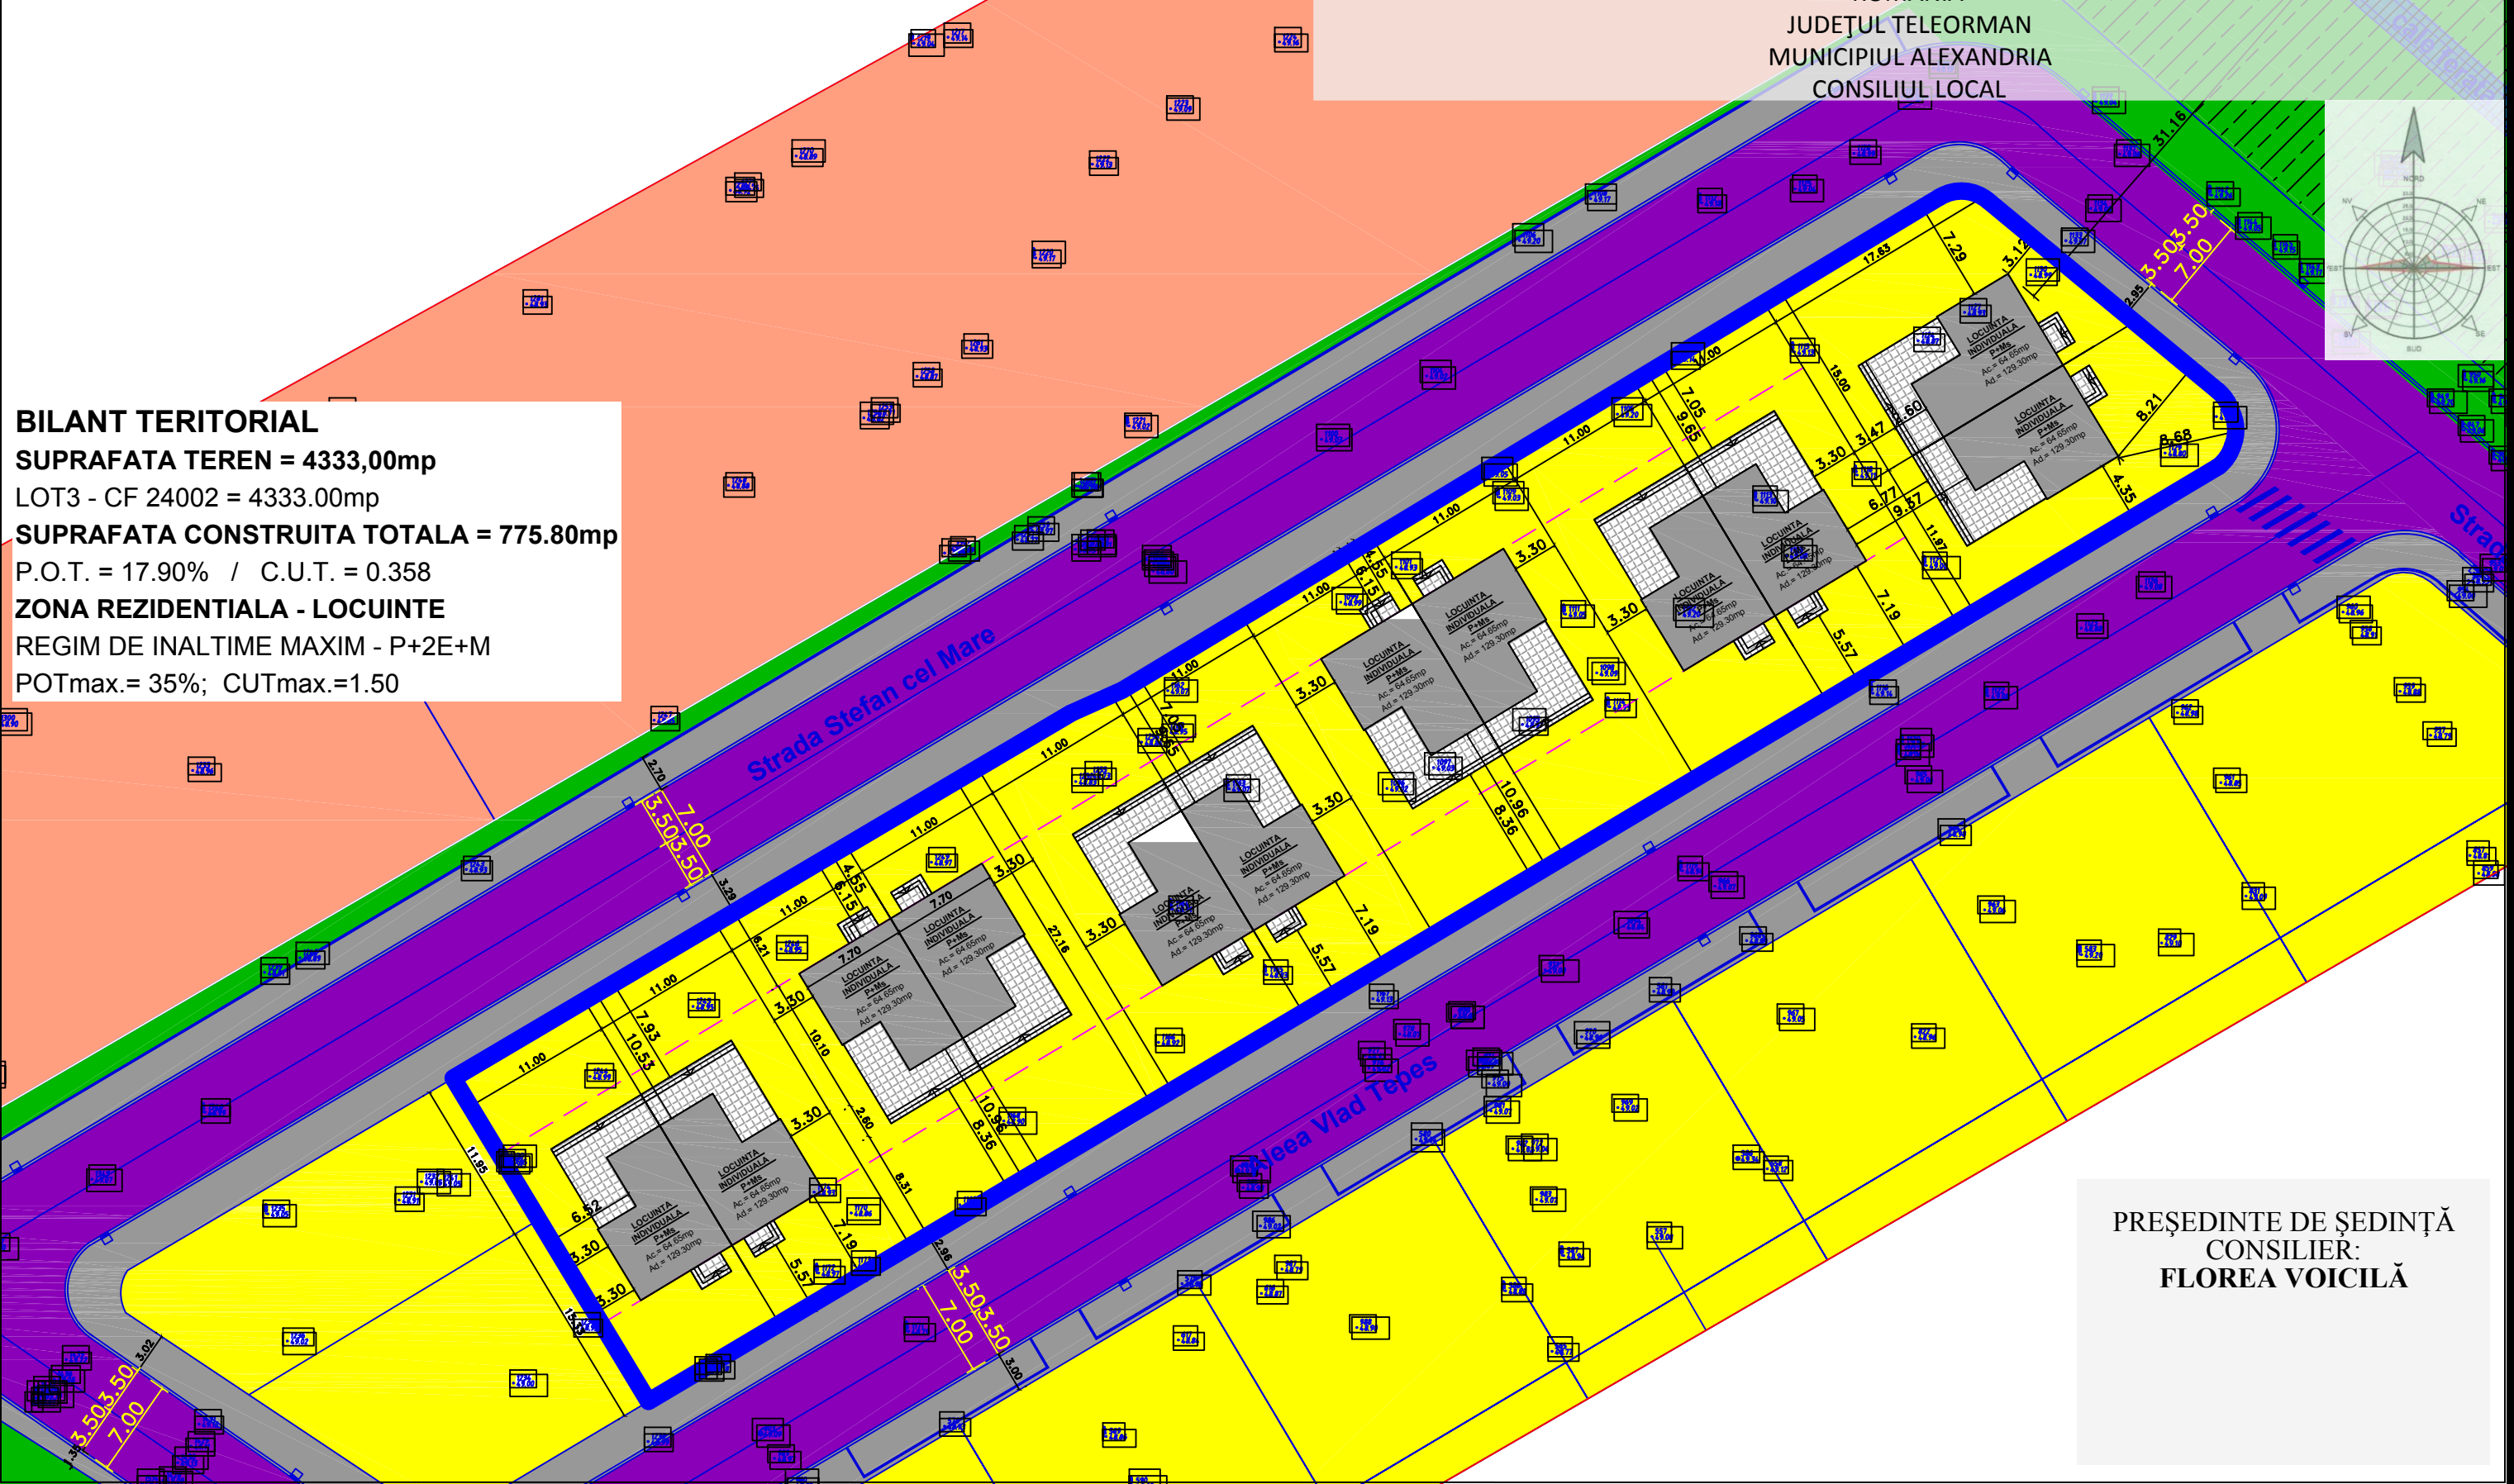

PREȘEDINTE DE ȘEDINȚĂ
CONSILIER:
FLOREA VOICILĂ

Plan Urbanistic Zonal (P.U.Z.)
„ZONĂ DE LOCUINTE INDIVIDUALE CU
REGIM MIC DE ÎNĂLȚIME (maxim P+2E+M)
ȘI PARCELARE TEREN” municipiul Alexandria,
șos. Turnu Măgurele nr. 4

Amplasamentul terenului ce a generat PUZ
S. teren ce a generat PUZ = 4.333,00 mp

Anexă la
H.C.L.
Nr. _____ din 16 august 2017
REGLEMENTARI
URBANISTICE
NR. 02