


ROMÂNIA
JUDEȚUL TELEORMAN
MUNICIPIUL ALEXANDRIA
CONSILIUL LOCAL

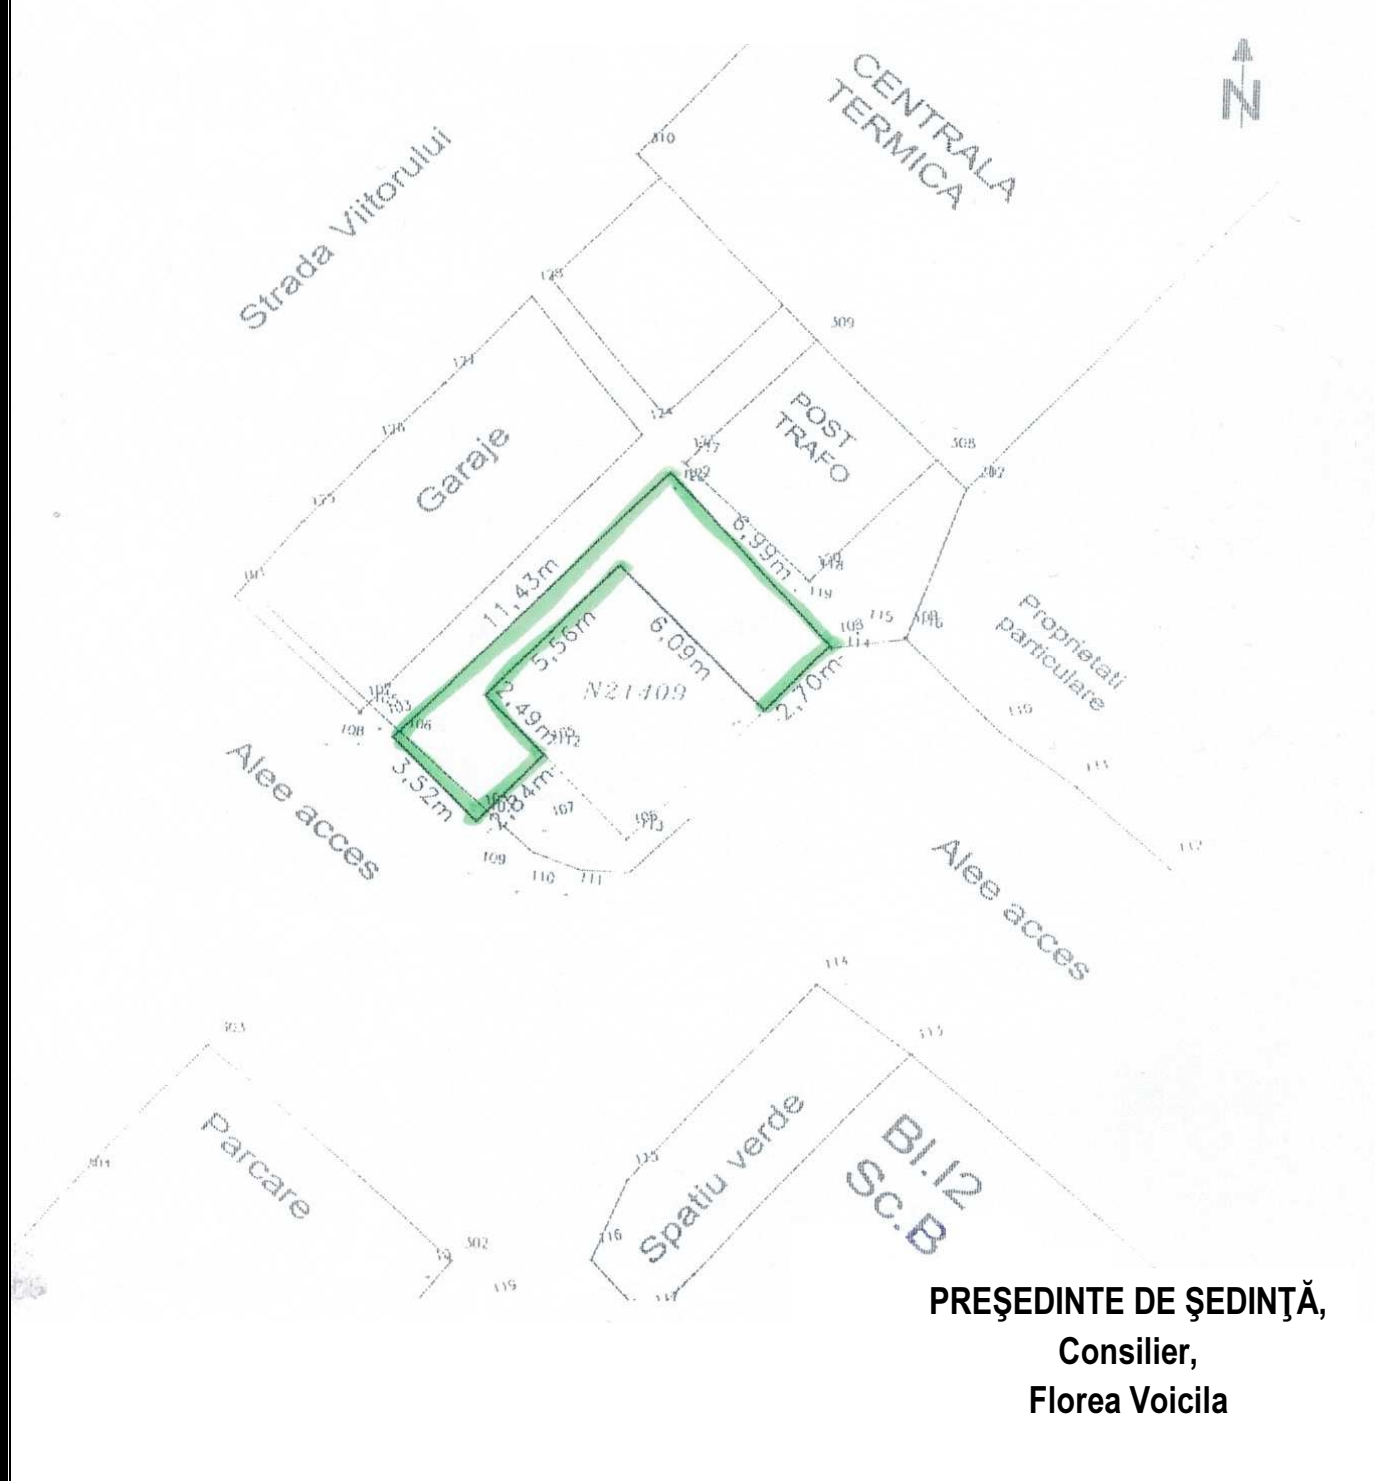

PREȘEDINTE DE ȘEDINȚĂ,
Consilier,
Florea Voicila

Str. Viitorului, nr. 72A

Suprafata teren – 35,00 mp

Anexa nr. 2 la
H.C.L.
Nr.41din 27 februarie 2017

PLAN DE SITUATIE

