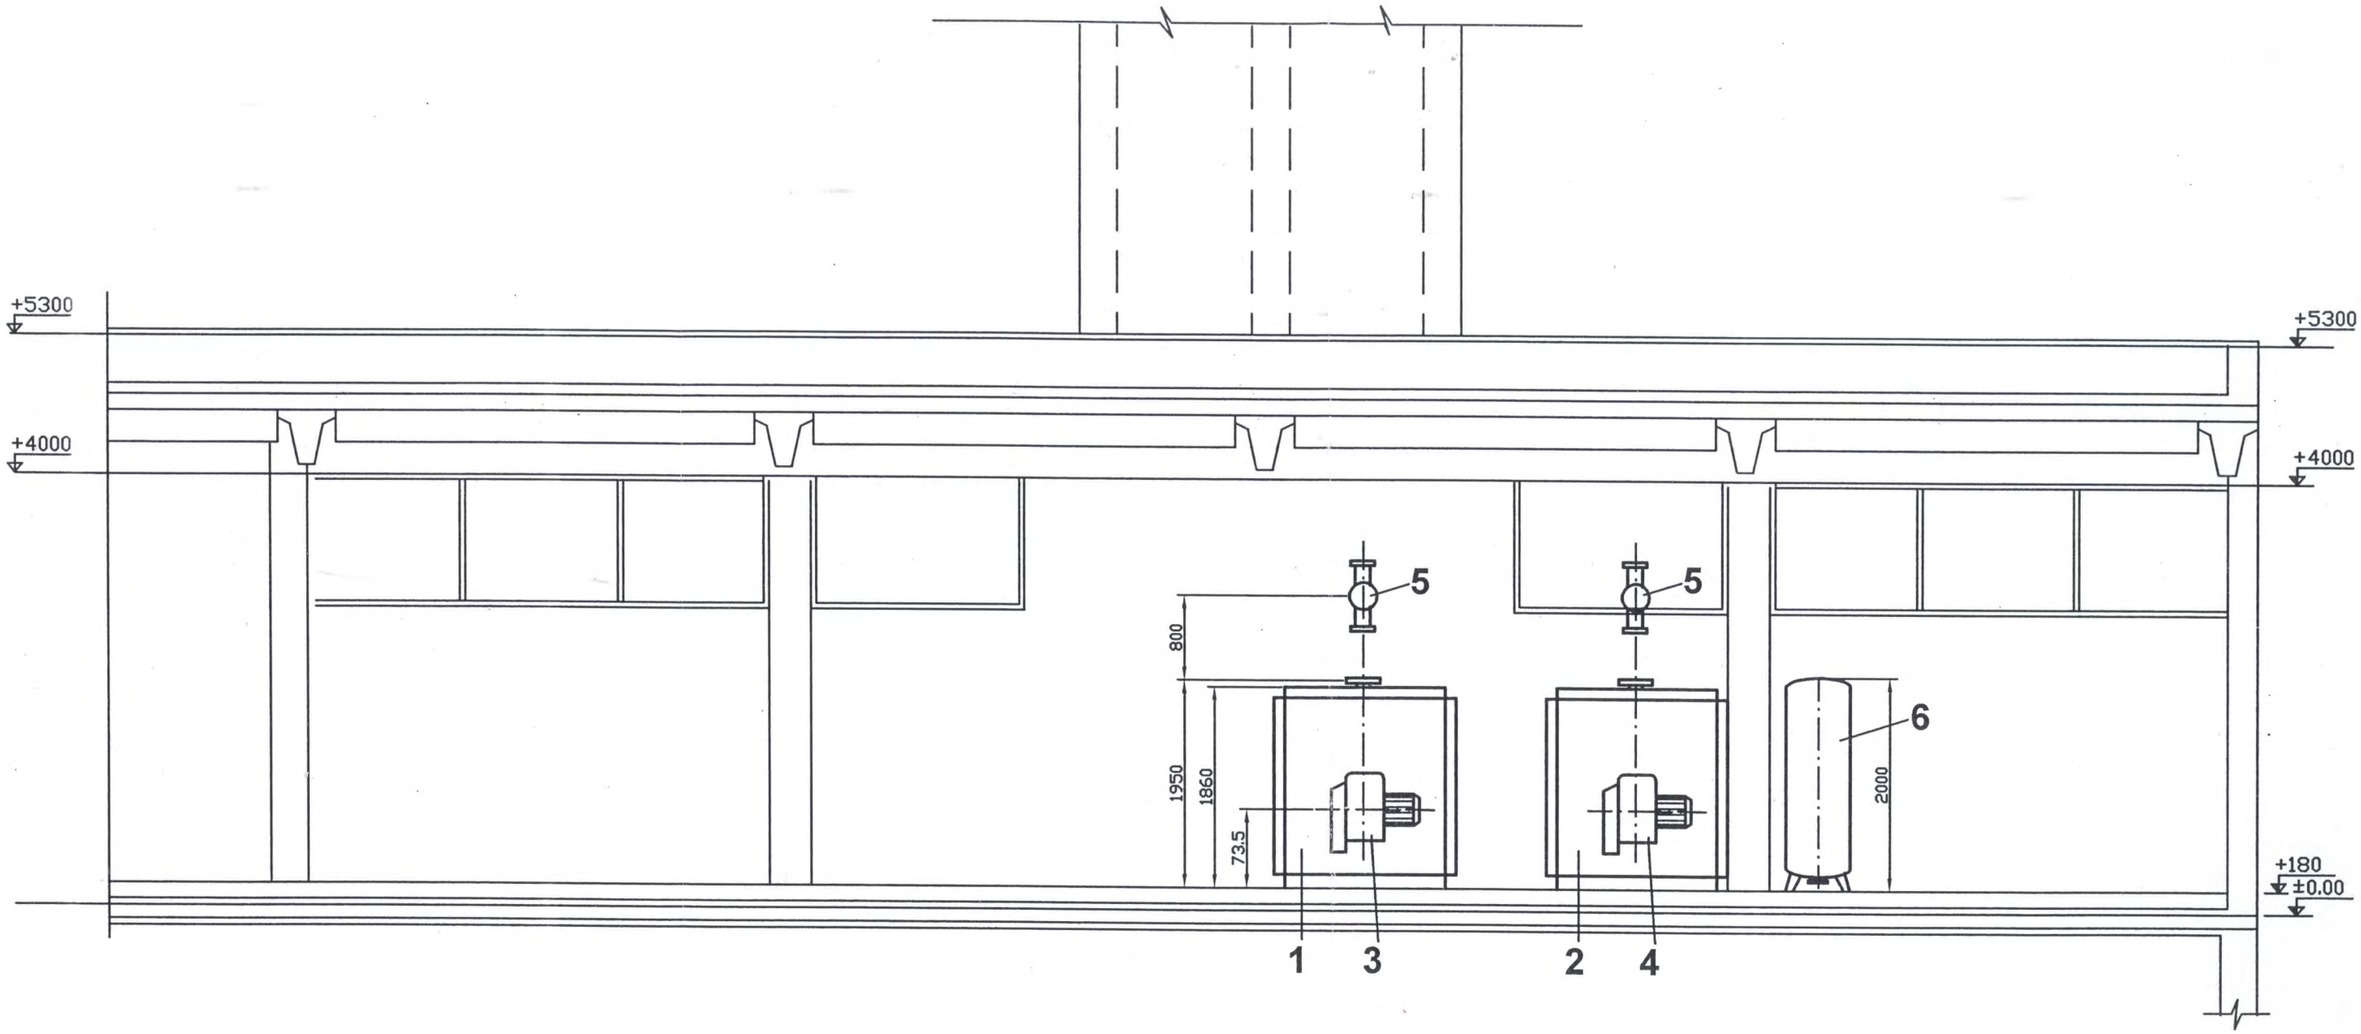

PROIECTAT	ING. M.PAUN	S.C. TERMA-SERV SA ALEXANDRIA	DOC 475-EN-05	
DESENAT	A.CONSTANTIN			
VERIFICAT	ING. M.TATARU			
SEF PROIECT	ING. M.TATARU			
S.C.ENERGIMI '99 S.R.L. BUCURESTI		SCARA 1:50	AMPLASAMENT UTILAJE SECTIUNE A-A	
		2011	Transformare PT3 in centrala termica	