
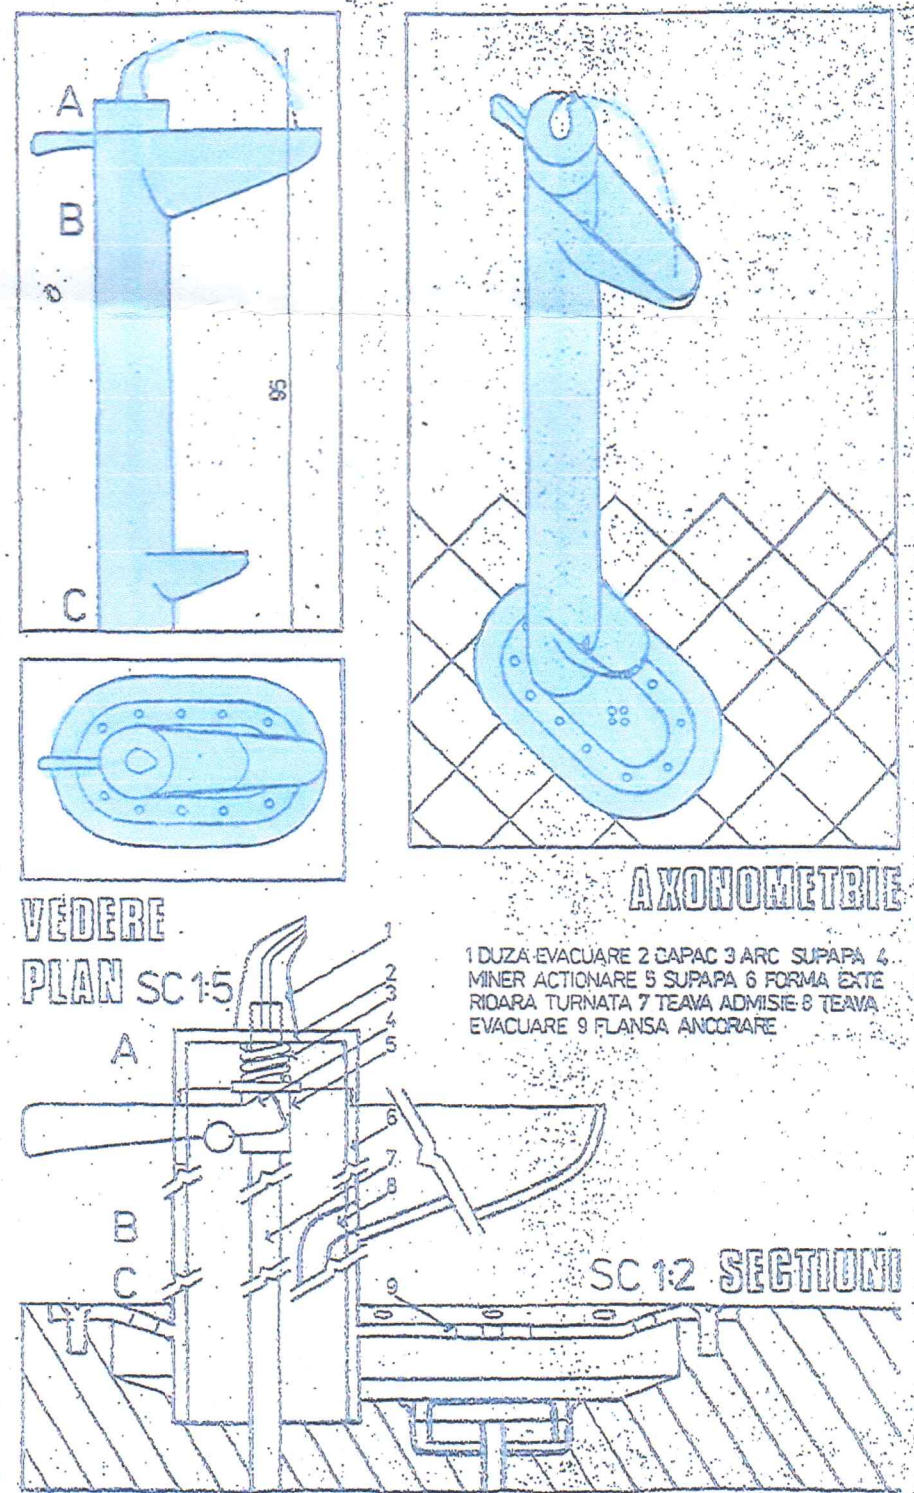


LAMPA CU COS

GISMEA

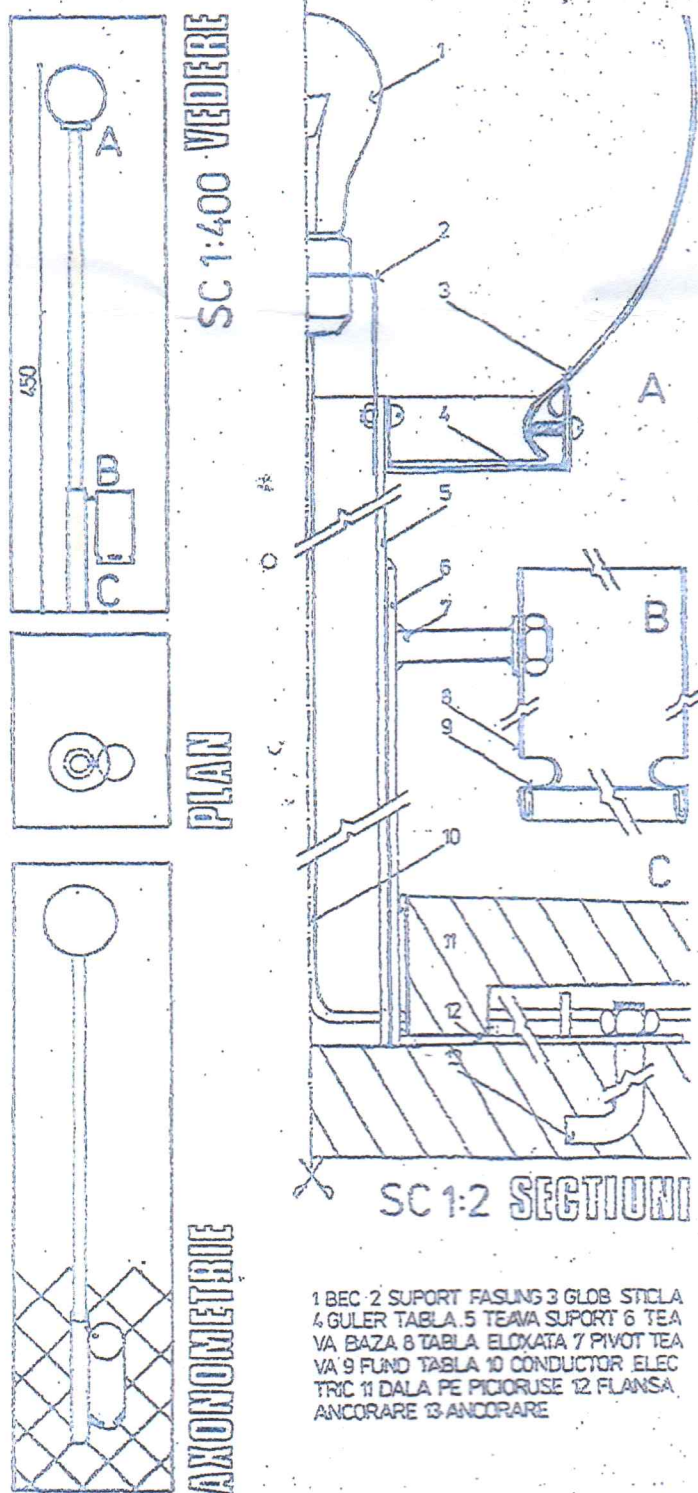

ORDINUL ARHITECTILOR
DIN ROMANIA
5445
Victor
POPESCU
Arhitect cu drept de semnătură

SOCIETATEA UNISKIALA
PRIMALEX
PROIECT
TEL SRL
ALEXANDRIA
M. ANINA

Verificator	Numele	Semnatura	Scara	Referinta verificarii nr. din	Pr. Nr.
	SC PRIMALEX PROIECT TEL SRL ALEXANDRIA			Denumire proiect: SISTEMATIZARE VERTICALA SI RACORDURI UTILITATI CENTRUL MULTIFUNCTIONAL PETRU TINERI MUNICIPIUL ALEXANDRIA Beneficiar: MUNICIPIUL ALEXANDRIA	13 / 2017 Faza P.T.
Șef proiect	arh. VICTOR POPOESCU			Denumire planșă:	Planșă Nr.
Proiectant	arh. VICTOR POPOESCU			DETALII MOBILIER URBAN	D.A.
Întocmit	arh. VICTOR POPOESCU				