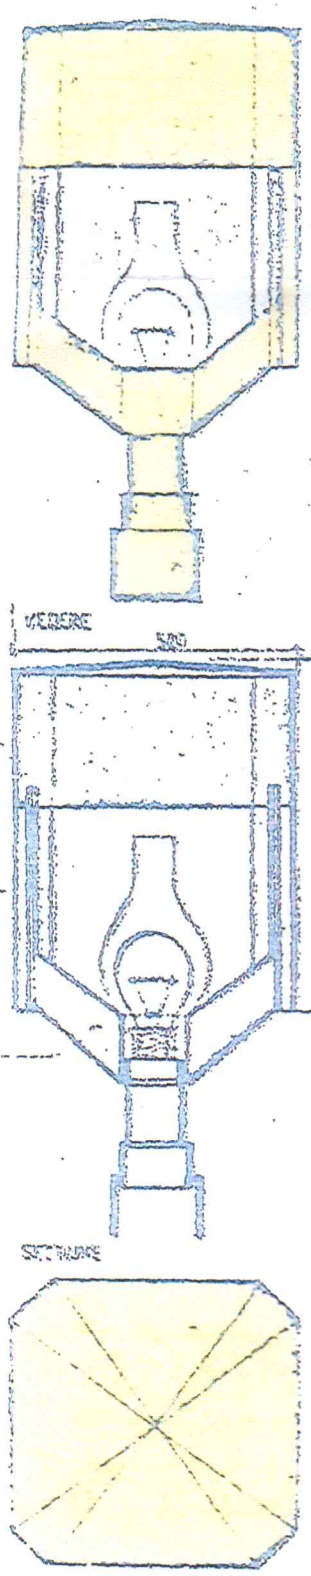

corp de iluminat

1. schelet si carcasa din metal cromat
2. geam sticla transparenta

bancheta

1. schelet cadru metal cromat cu sectiune dreptunghiulara
2. cadru asezare din teava drej. ø 5cm , sudat de 1
3. sezatoare lemn stejar vopsit ulei
4. spatar lemn stejar vopsit ulei
5. suruburi

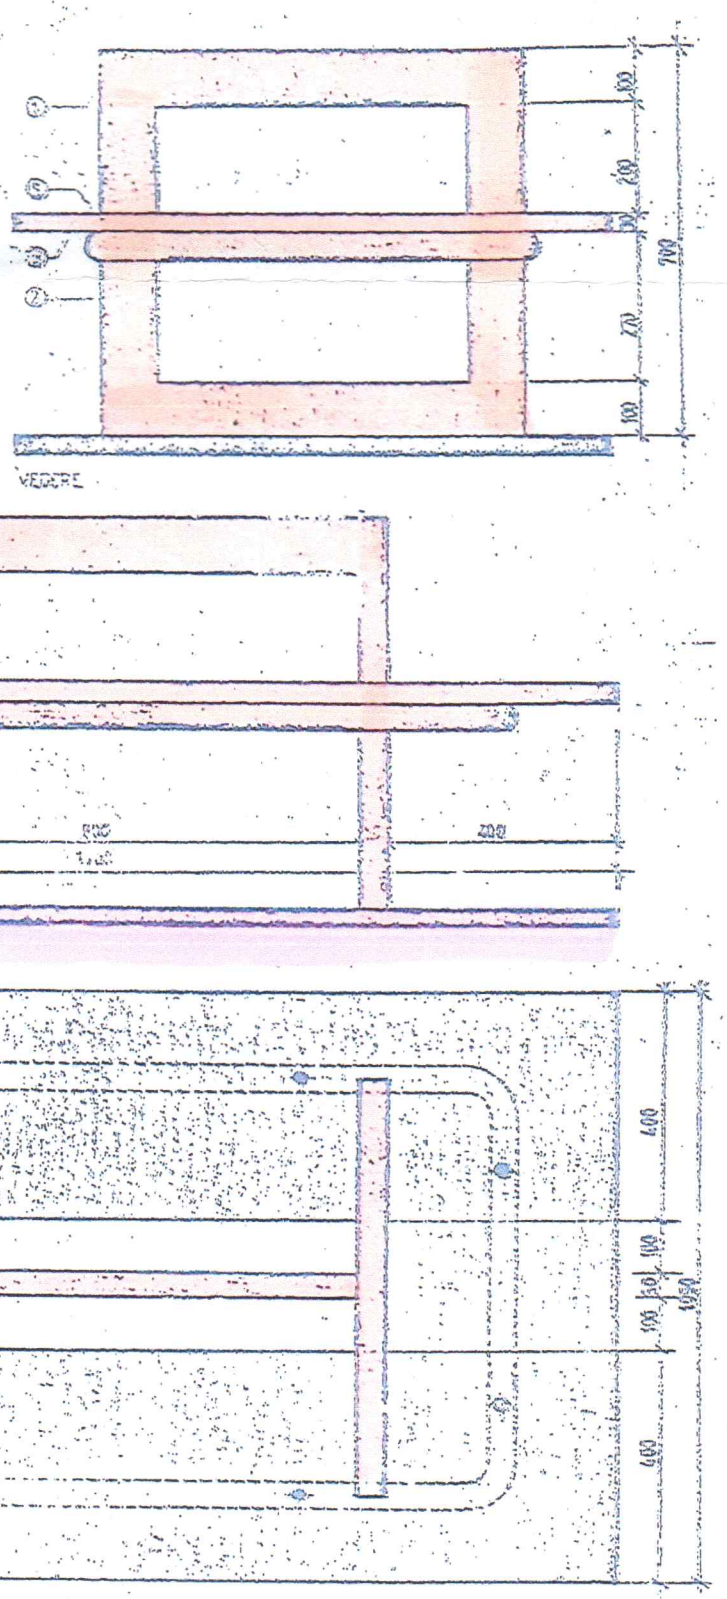

SECTIUNE

PLAN 1:5

ORDINUL ARHITECȚILOR DIN ROMÂNIA
5445
Victor POPESCU
Arhitect cu drept de semnătură

SOCIETATEA COMERCIALA PRIMALEX PROIECT TEL SRL ALEXANDRIA ROMANIA

Verificator	Numele	Semnătura	Cerința	Referat verificare nr ..... din .....
SC PRIMALEX PROIECT TEL SRL ALEXANDRIA				Denumire proiect: SISTEMATIZARE VERTICALA SI RACORDURI UTILITATI CENTRUL MULTIFUNCTIONAL PETRU TINERI MUNICIPIUL ALEXANDRIA Beneficiar: MUNICIPIUL ALEXANDRIA
Şef proiect	arh. VICTOR POPESCU		Scara	Denumire planşă: DETALII MOBILIER URBAN
Proiectat	arh. VICTOR POPESCU		Data 09.2017	
Întocmit	arh. VICTOR POPESCU			

Pr. Nr. 13 / 2017 Faza P.T.

Planşa Nr. D.A.