


LEGENDA

LUCRARI EXISTENTE

- A— RETEA DE DISTRIBUTIE A APEI
- M— RETEA DE CANALIZARE MENAJERA
- CAe CAMIN APOMETRU
- I— CANAL TERMOFICARE

LUCRARI PROIECTATE

- a— BRANSAMENT APA

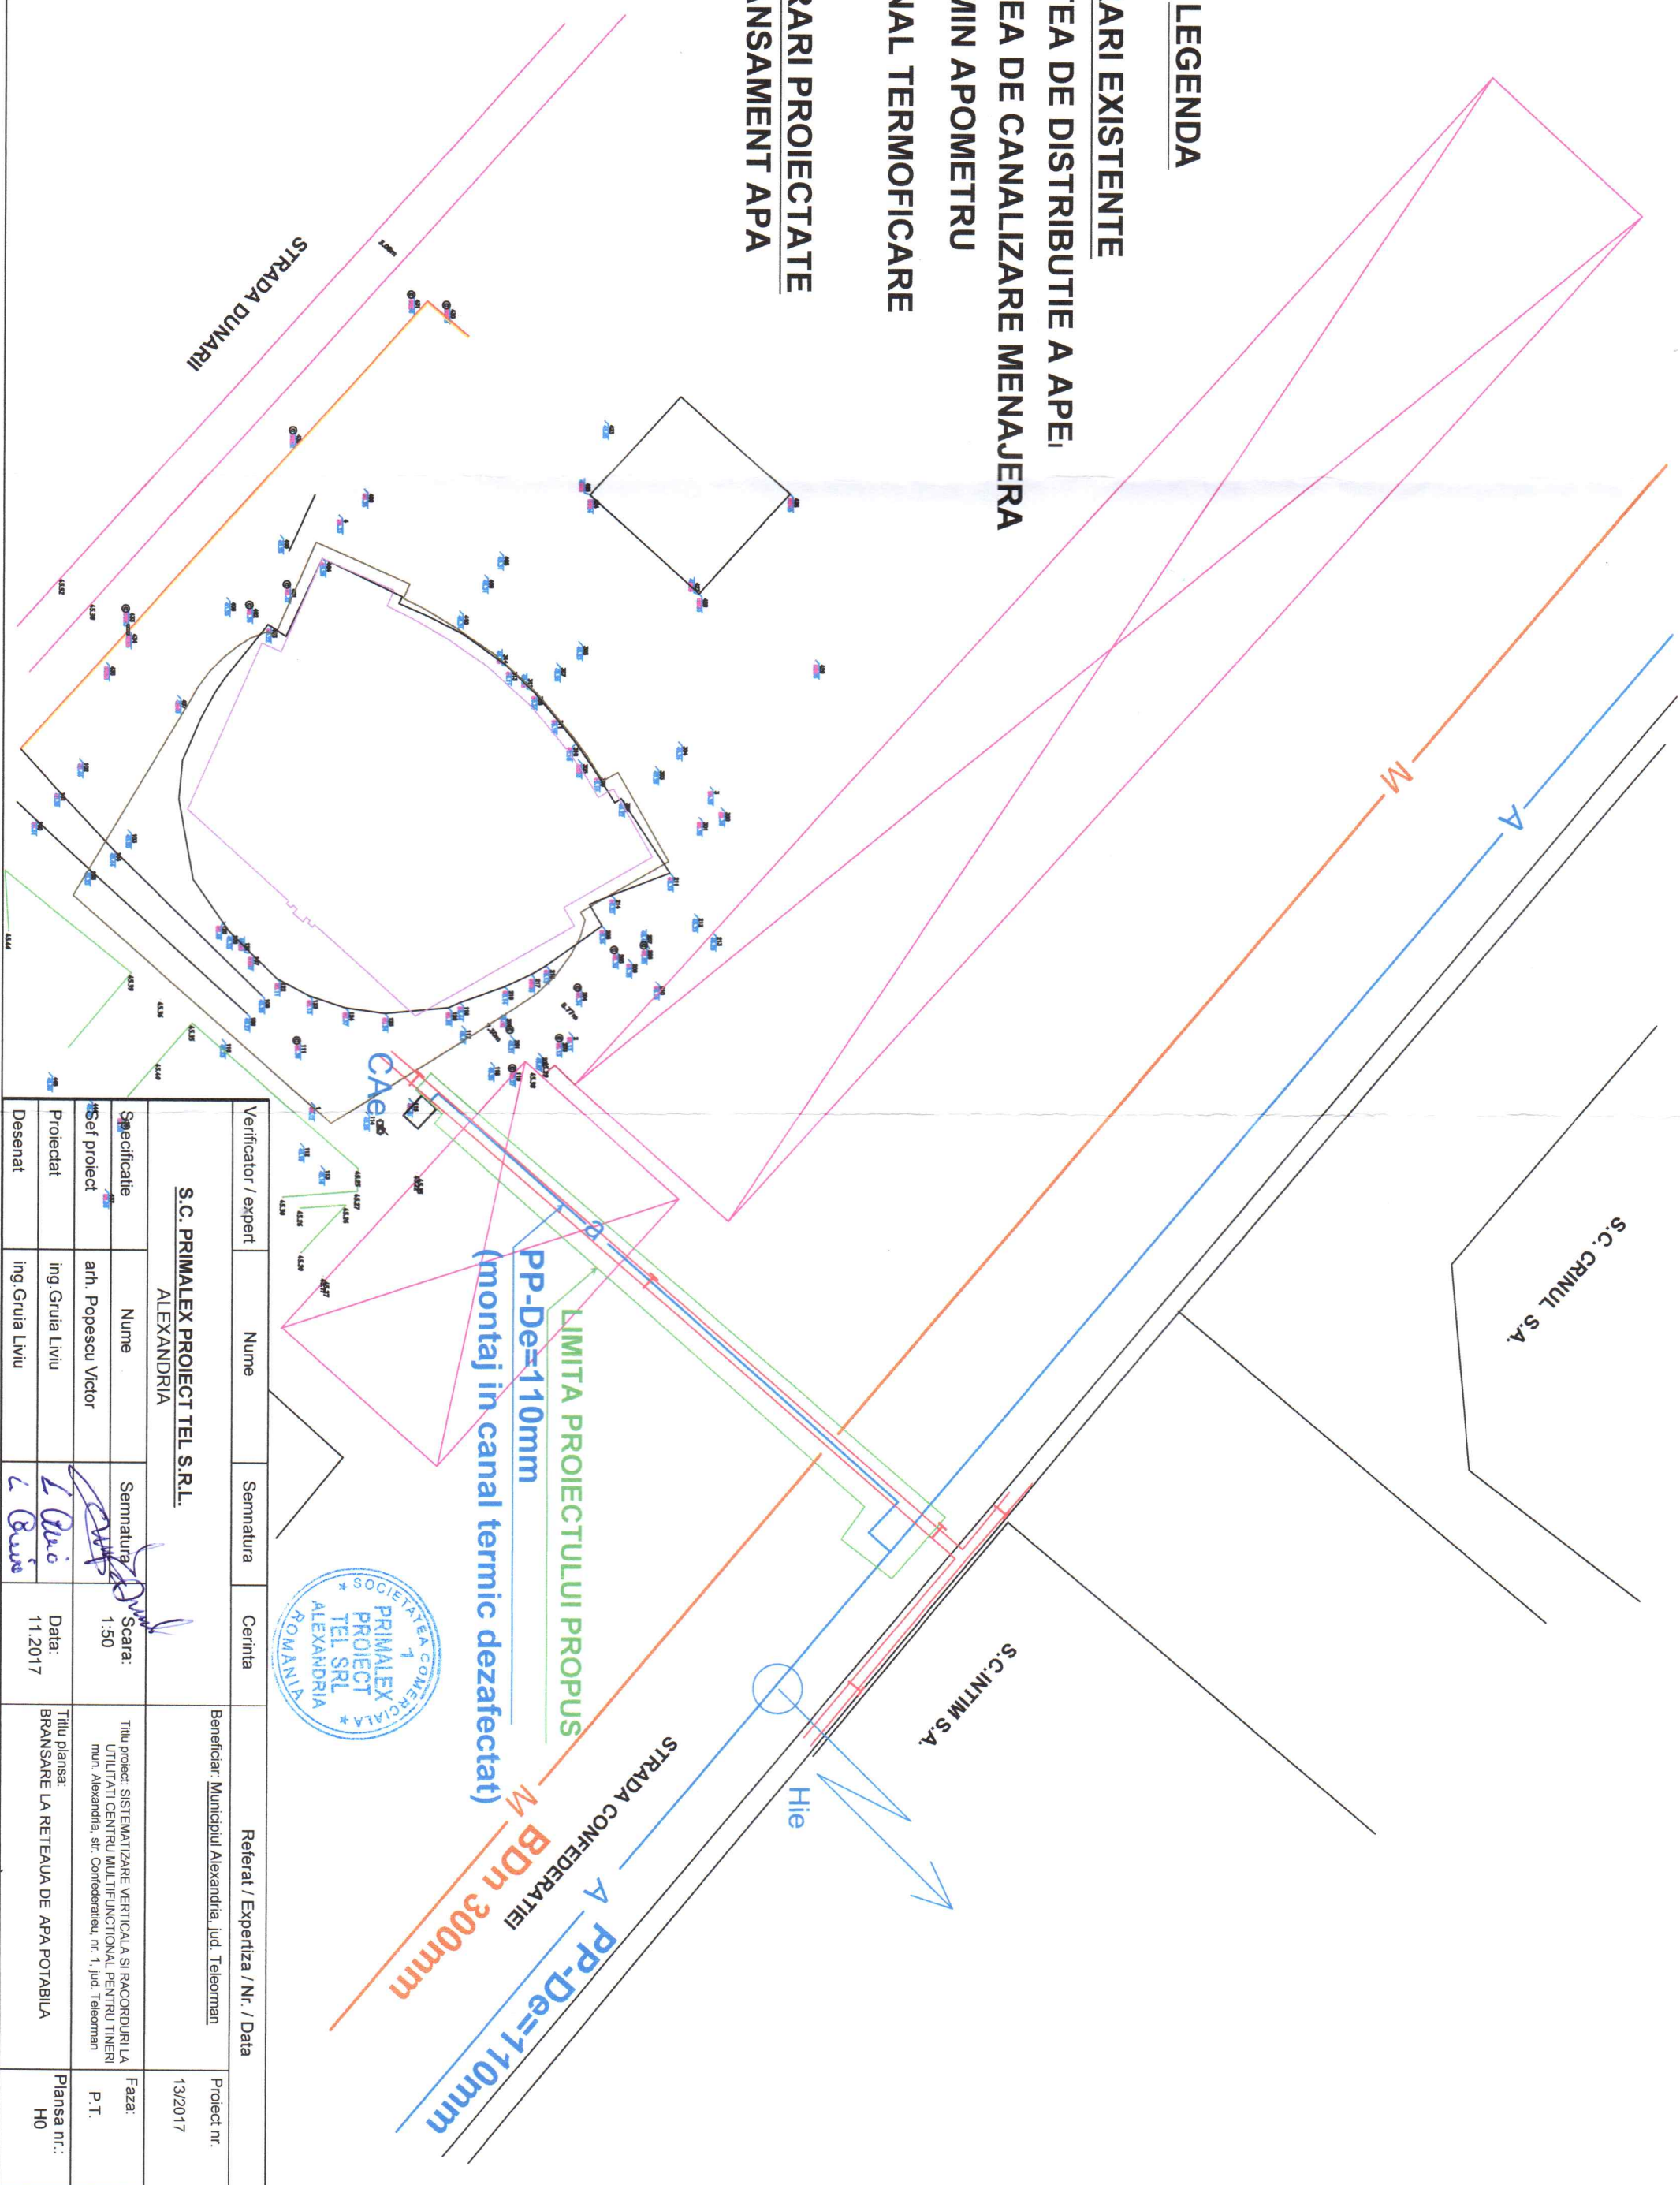

S.C. CRINUL S.A.

S.C. INTIM S.A.

LIMITA PROIECTULUI PROPUȘ
PP-De=110mm
(montaj in canal termic dezafectat)

PP-De=110mm
BDn 300mm

Verificator / expert	Nume	Semnatura	Cerinta	Referat / Expertiza / Nr. / Data	Proiect nr.
S.C. PRIMALEX PROIECT TEL S.R.L. ALEXANDRIA					13/2017
Specificatie	Nume	Semnatura	Scara:	Titlu proiect: SISTEMATIZARE VERTICALA SI RACORDURI LA UTILITATI CENTRUL MULTIFUNCTIONAL PENTRU TINERI mun. Alexandria, str. Confederatiei, nr. 1, jud. Teleorman	
Proiectat	ing. Gruiu Liviu	<i>L. Gruiu</i>	1:50	P.T.	
Desenat	ing. Gruiu Liviu	<i>L. Gruiu</i>	Data:	Titlu planșă: BRANSARE LA RETEAUA DE APA POTABILA	
			11.2017	Planșă nr.: H0	

