

**ROMANIA**  
**JUDETUL TELEORMAN**  
**MUNICIPIUL ALEXANDRIA**  
**CONSILIUL LOCAL**

**HOTARARE**

**Priveste** :inchirierea prin licitatie publica a unor copertine apartinand domeniului public de interes local al municipiului Alexandria , in vederea parcarii autoturismelor

Consiliul Local al municipiului Alexandria, judetul Teleorman, intrunit in sedinta ordinara,avand in vedere:

- expunerea de motive nr. 14441/ 11.06.2014 a Primarului municipiului Alexandria;
- raportul comun de specialitate al nr. 14442/ 11.06.2014 al Directiei Patrimoniu , Directiei Buget, Finante Taxe si Impozite si Directia Administratie Publica Locala,
- raportul comisiilor de specialitate pe domenii de activitate ale Consiliului Local al municipiului Alexandria;
- prevederile art. 14, alin. (1) si art. 15 din Legea nr. 213/1998 privind proprietatea publica si regimul juridic al acesteia;
- prevederile art. 36, alin. (2), lit. „c”, alin. (5), lit. „a” si art. 123, alin. (1) si (2) din Legea nr. 215/23 aprilie 2001 a administratiei publice locale, republicata, cu modificarile si completarile ulterioare;

In temeiul prevederilor art. 45, alin. (1) si (3) si ale art. 115, alin. (1), lit. „b” din Legea nr. 215/23 aprilie 2001 a administratiei publice locale, republicata, cu modificarile si completarile ulterioare:

**HOTARASTE:**

**Art.1.** Se aproba inchirierea prin licitatie publica a unor copertine apartinand domeniului public de interes local al municipiului Alexandria in vederea parcarii de autoturisme.

**Art.2.** Amplasamentul,suprafata, durata inchirierii, pretul de pornire al licitatiei, pozitiile propuse, sunt prevazute in lista cu elementele caracteristice - anexa nr. 1 si anexa nr. 2 – plan de situatie 1,2,3,4 care fac parte integranta din prezenta hotarare.

**Art.3.** Proprietarii ai caror garaje au fost demolate in vederea reabilitarii cartierului , vor beneficia de copertine fara licitatie publica in zona de domiciliu .

**Art.4.** Se imputerniceste Primarul municipiului Alexandria pentru organizarea licitatiei publice, semnarea contractului de inchiriere si semnarea eventualelor acte aditionale la contractul de inchiriere.


**Art.5.**Prin grija Serviciului Cancelarie prezenta hotarare va fi transmisa Institutiei Prefectului Teleorman pentru verificarea legalitatii, Primarului municipiului Alexandria, Directiei Patrimoniu , Directiei Buget, Finante Taxe si Impozite , Directiei Administratie Publica Locala, pentru cunoastere si punere in aplicare.

**PRESEDINTE DE SEDINTA**  
**CONSILIER ,**  
**Bogdan – Alin DONCEA**

**CONTRASEMNEAZA**  
**SECRETAR**  
**Jr.Iulian PURCARU**




**ALEXANDRIA**  
**Nr. 194/ 18 iunie2014**

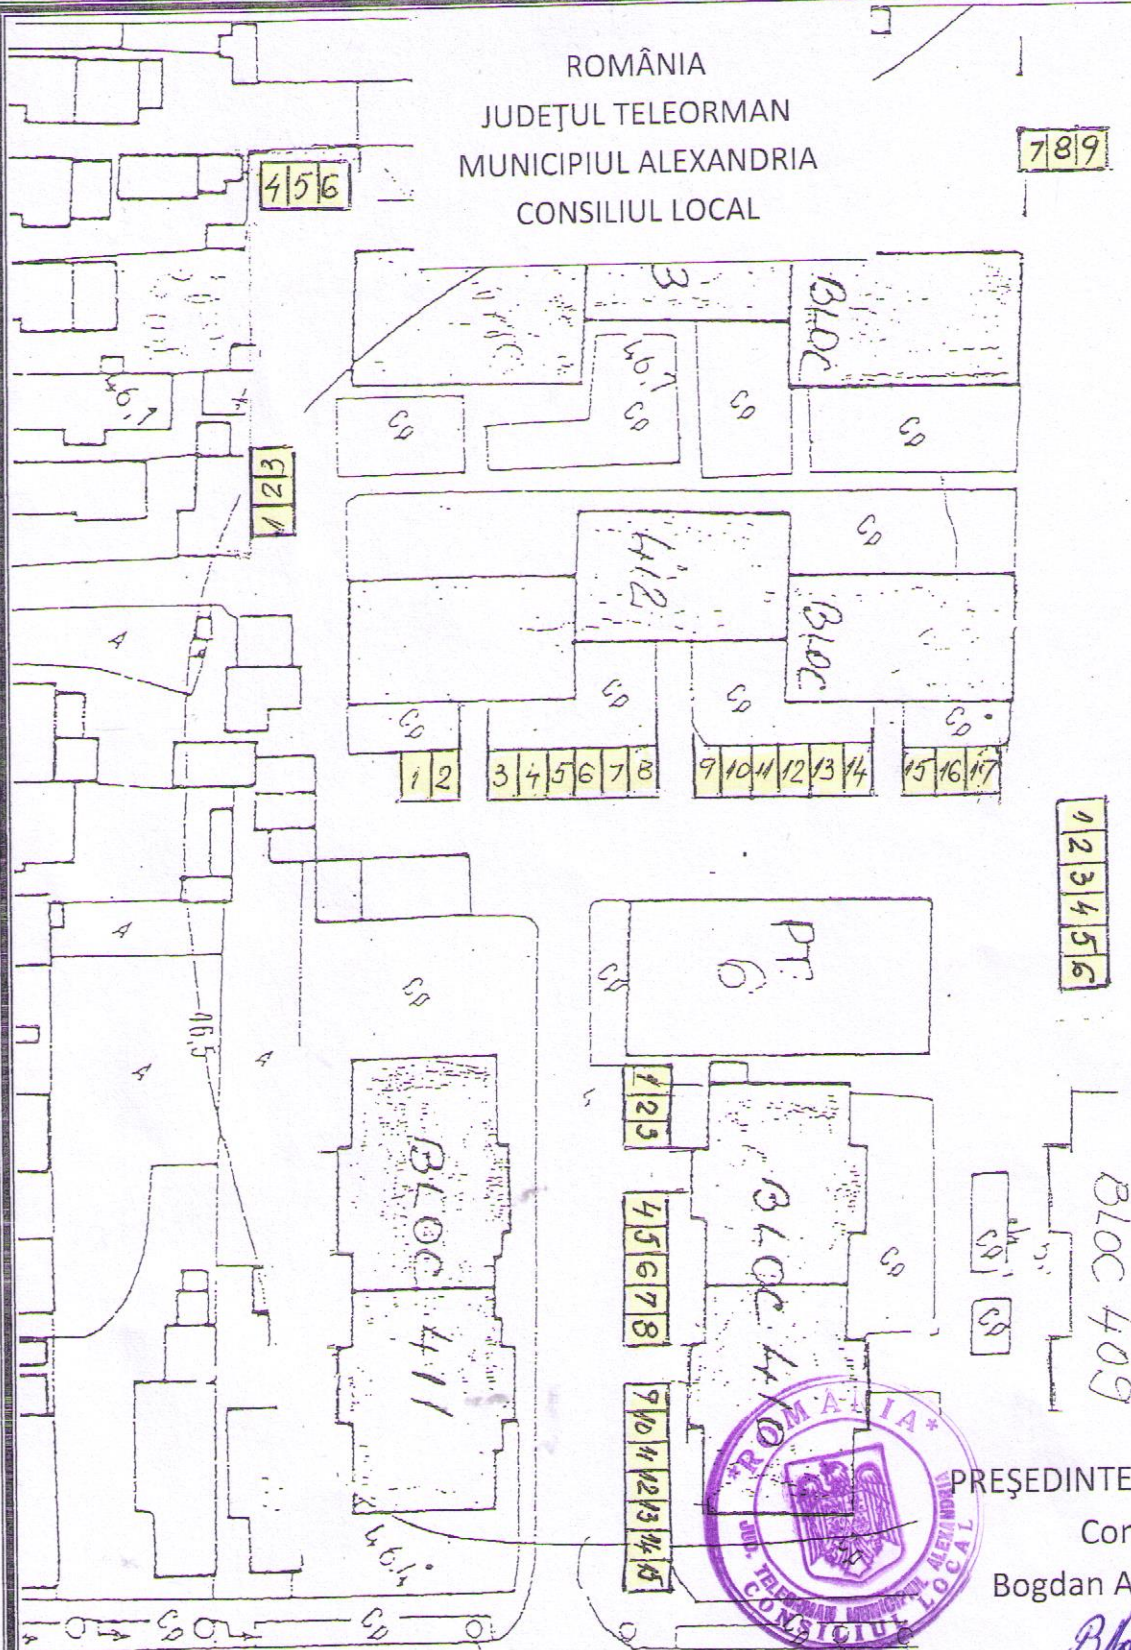ROMÂNIA  
JUDEȚUL TELEORMAN  
MUNICIPIUL ALEXANDRIA  
CONSILIUL LOCAL




PREȘEDINTE DE ȘEDINȚĂ,  
Consilier:  
Bogdan Alin DONCEA

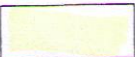*Bogdan Alin Doncea*

	AMPLASAMENTE PROPUSE
	AMPLASAMENTE PROPUSE
	AMPLASAMENTE EXISTENTE

Anexa nr. 2 la  
H.C.L.  
Nr. 194 din 18.06.2014  
  
PLAN DE SITUAȚIE  
NR. 4

ROMÂNIA  
JUDEȚUL TELEORMAN  
MUNICIPIUL ALEXANDRIA  
CONSILIUL LOCAL

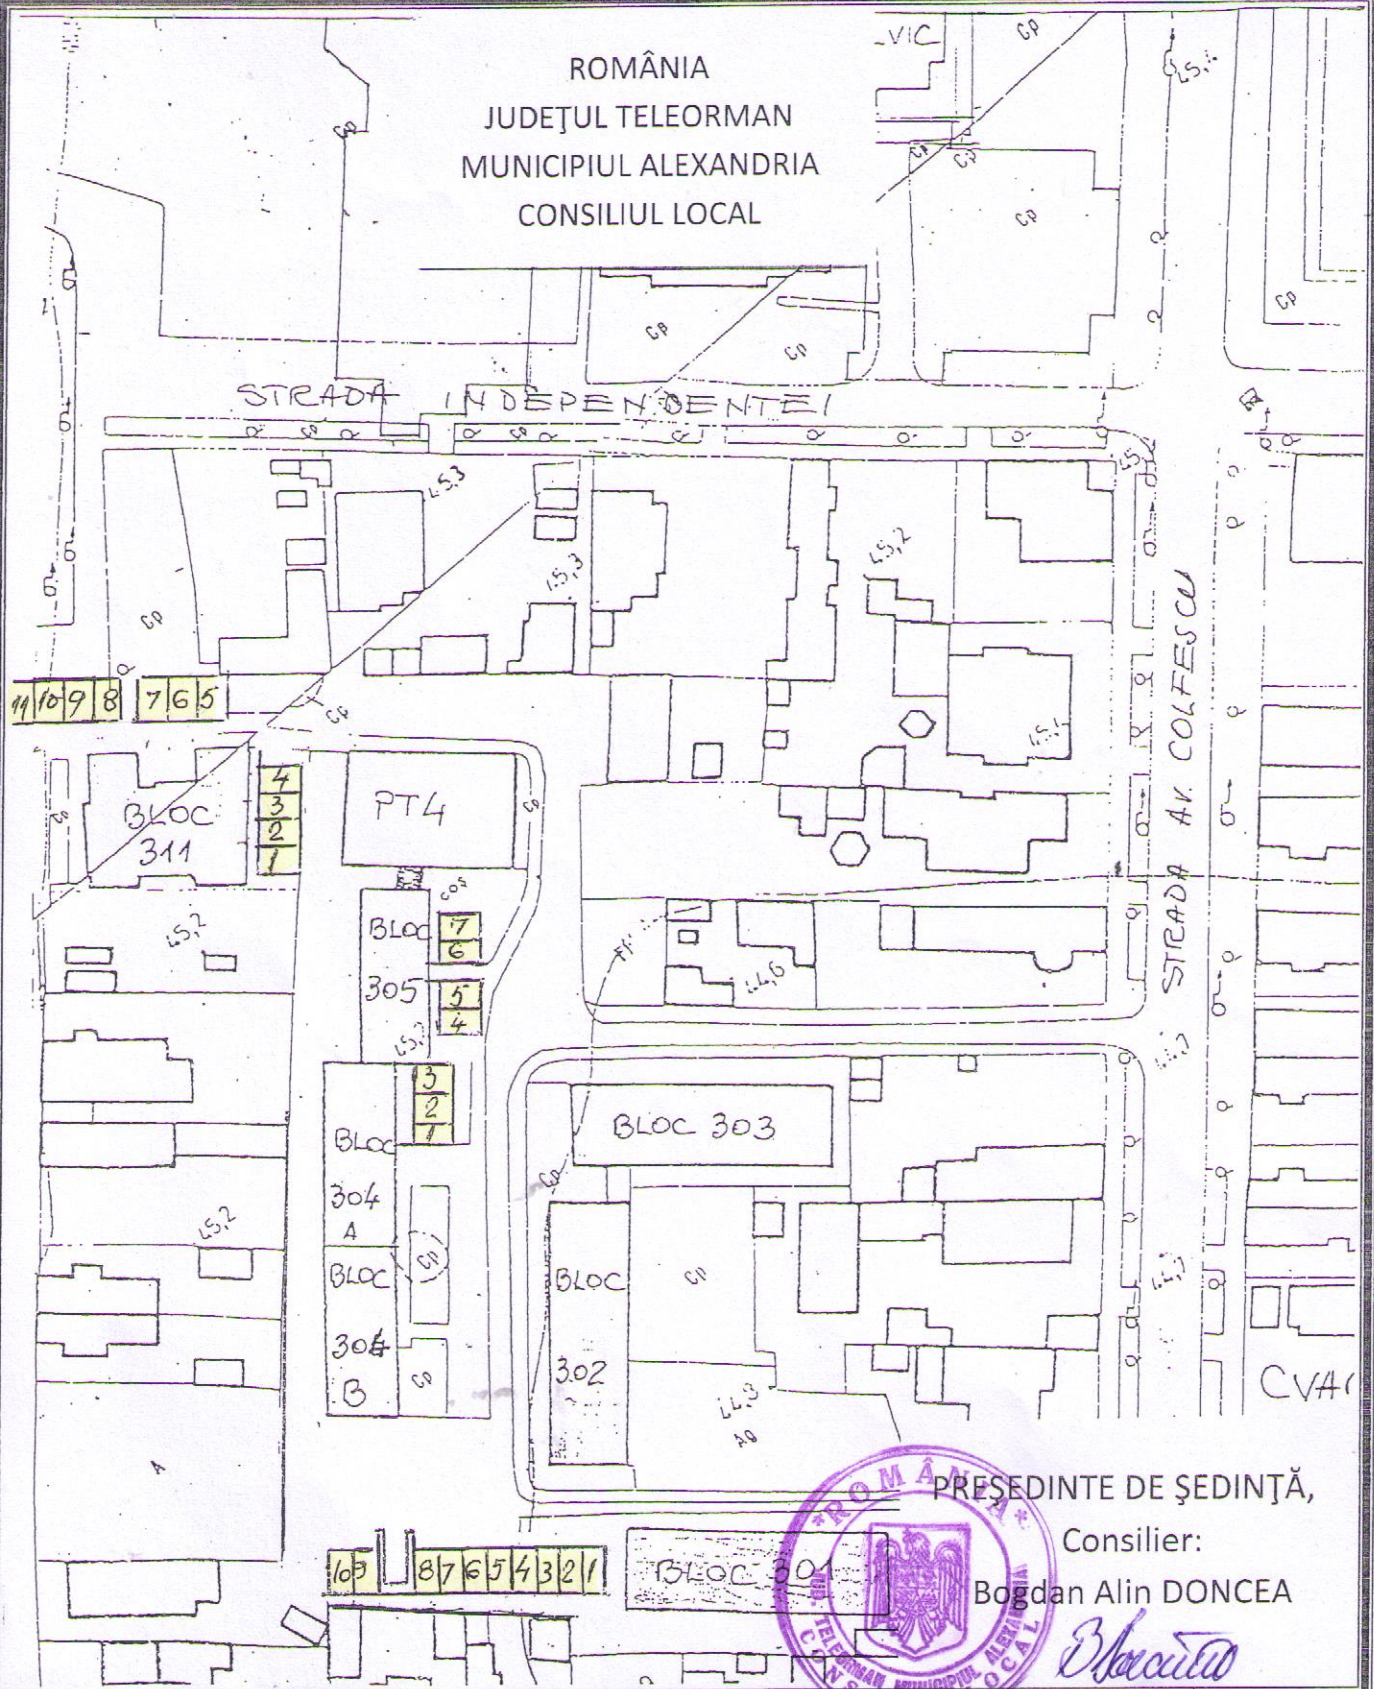

PREȘEDINTE DE ȘEDINȚĂ,  
Consilier:  
Bogdan Alin DONCEA

*Bogdan Alin DONCEA*


Anexa nr. 2 la

H.C.L.


Nr. 194 din 18.06.2014

PLAN DE SITUAȚIE


NR. 1

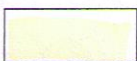

AMPLASAMENTE PROPUSE

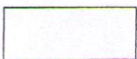


AMPLASAMENTE PROPUSE

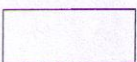

AMPLASAMENTE EXISTENTE

ROMÂNIA  
JUDEȚUL TELEORMAN  
MUNICIPIUL ALEXANDRIA  
CONSILIUL LOCAL

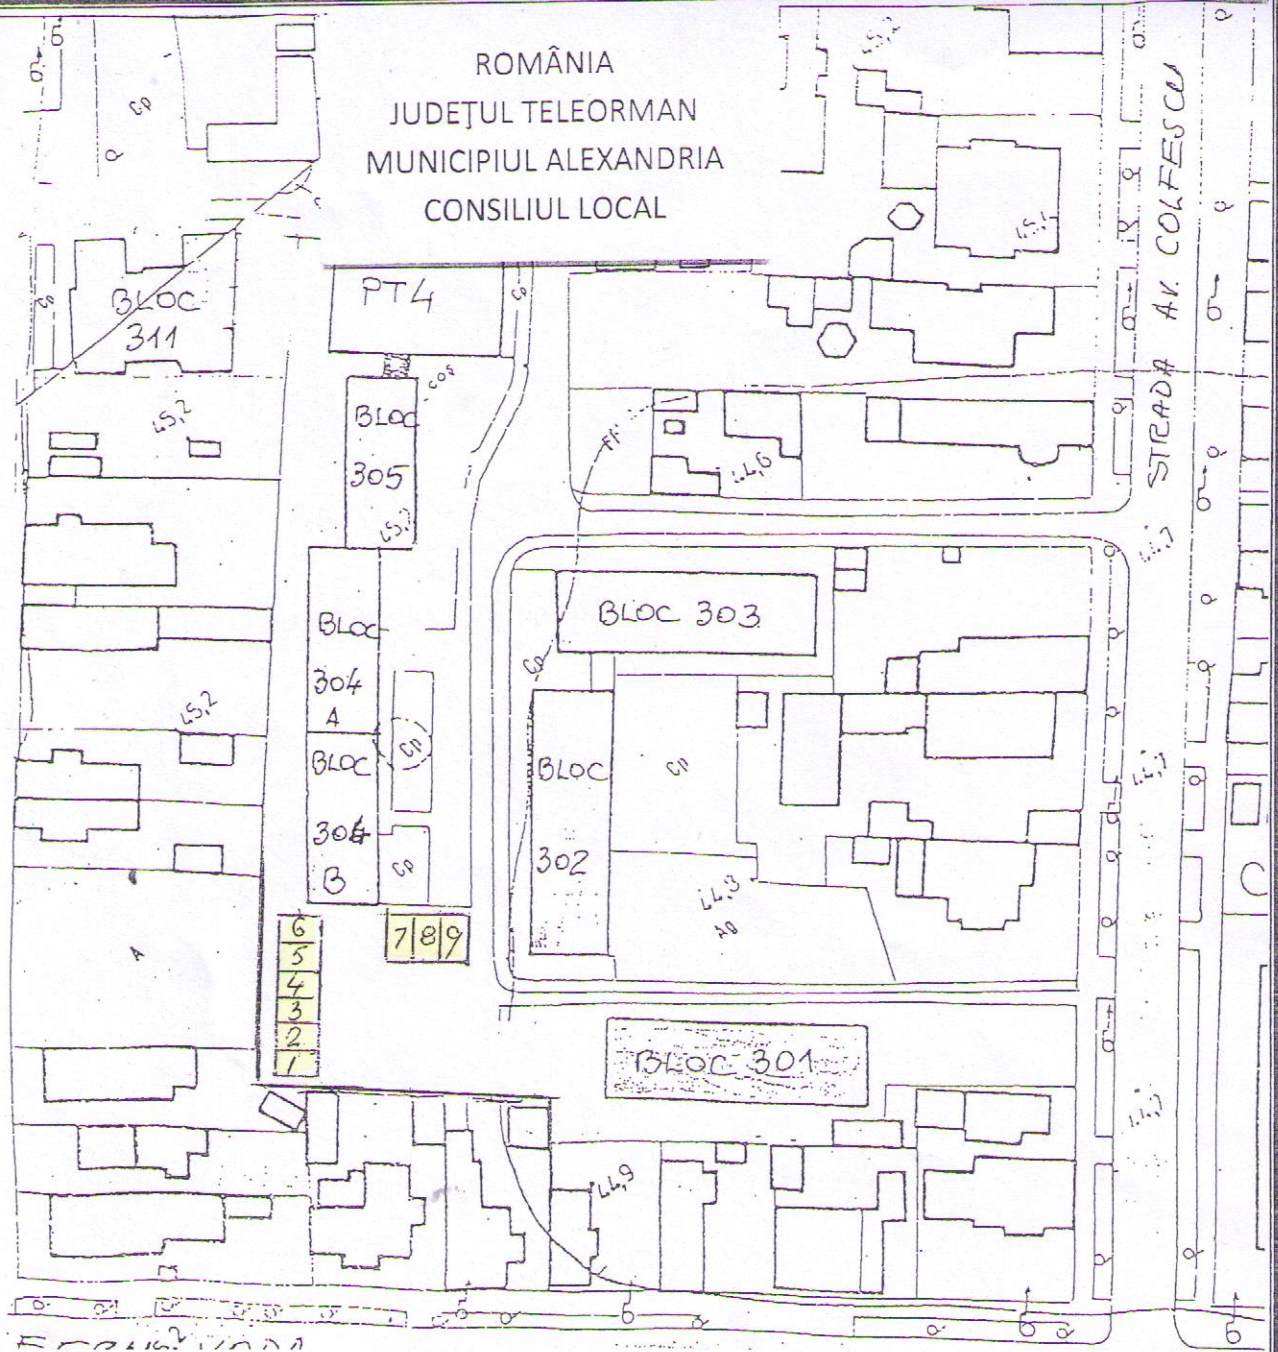

PREȘEDINTE DE ȘEDINȚĂ,

Consilier:

Bogdan Alin DONCEA

*Bogdan Alin Doncea*


Anexa nr. 2 la

H.C.L.


Nr. 194 din 19.06. 2014

PLAN DE SITUATIE

NR. 2

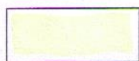

AMPLASAMENTE PROPUSE

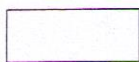


AMPLASAMENTE PROPUSE



AMPLASAMENTE EXISTENTE


ROMÂNIA  
JUDEȚUL TELEORMAN  
MUNICIPIUL ALEXANDRIA  
CONSILIUL LOCAL

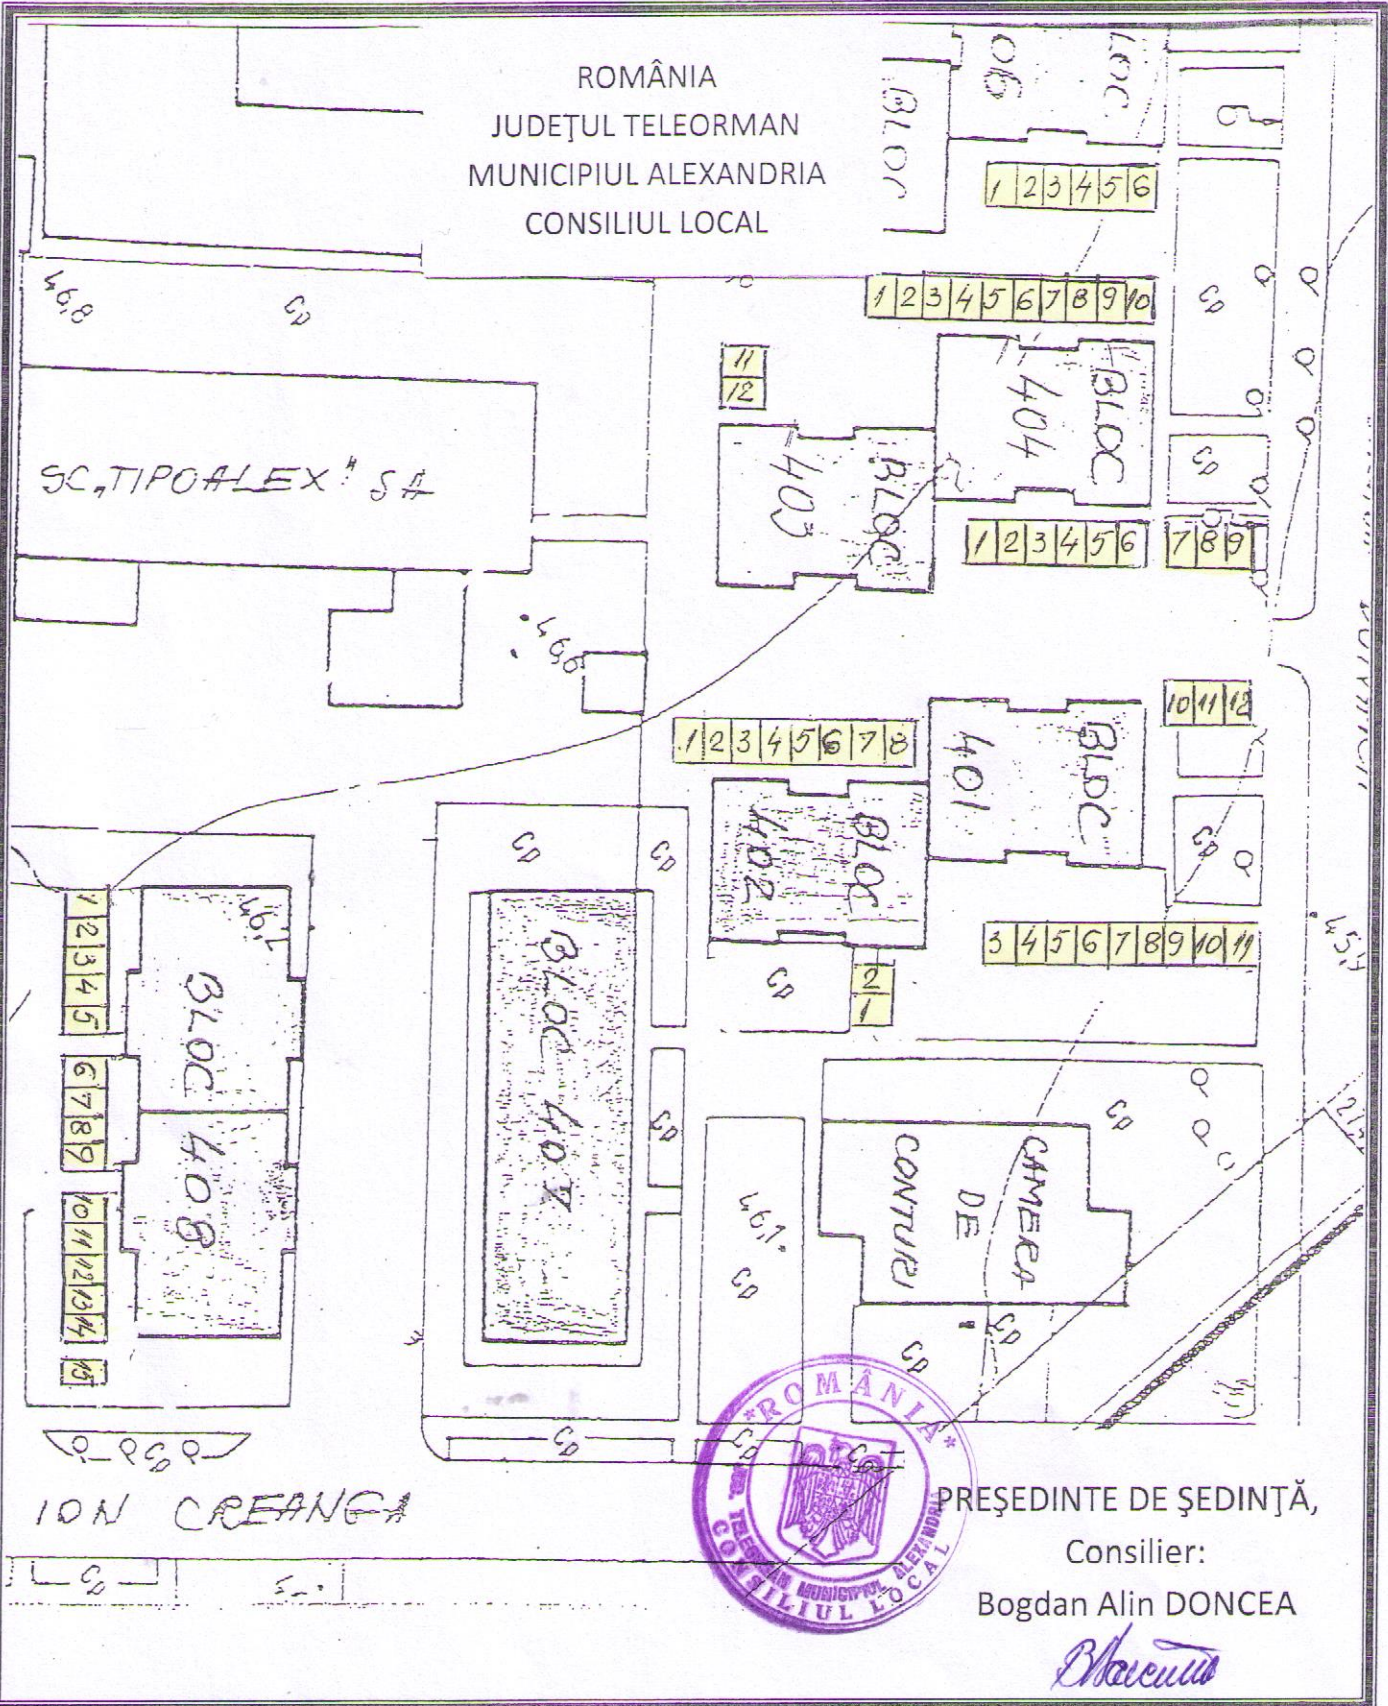

ION CREANGA

PREȘEDINTE DE ȘEDINȚĂ,  
Consilier:  
Bogdan Alin DONCEA

*Bogdan Alin Doncea*

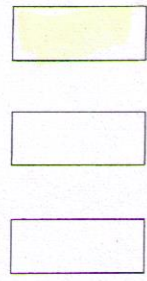

- AMPLASAMENTE PROPUSE
- AMPLASAMENTE PROPUSE
- AMPLASAMENTE EXISTENTE

Anexa nr. 2 la  
H.C.L.  
Nr. 194 din 19.06 2014  
PLAN DE SITUATIE  
NR. 3