

ROMANIA
JUDETUL TELEORMAN
MUNICIPIUL ALEXANDRIA
CONSILIUL LOCAL

HOTARARE

Obiect : aprobarea inchirierii prin licitatie publica a unor terenuri apartinand domeniului public de interes local al municipiului Alexandria in vederea parcarii de autoturisme

Consiliul Local al municipiului Alexandria, judetul Teleorman, intrunit in sedinta ordinara, avind in vedere :

- expunerea de motive nr.30475/14.12.2009, a Primarului municipiului Alexandria ;
- raportul nr.30476/14.12.2009, al Directiei Administrare Valorificare Patrimoniu ;
- raportul comisiilor de specialitate pe domenii de activitate ale Consiliului Local al municipiului Alexandria ;
- prevederile Legii 213 / 1991 privind proprietatea publica si regimul juridic al acesteia ;
- prevederile art.36 ,alin.(2) , lit., c " si alin.(5) ,lit.,a" din Legea 215/ 23 aprilie 2001 a administratiei publice locale, republicata , cu modificarile si completarile ulterioare ;

In temeiul prevederilor art.45 , alin.(1) si (3) si ale art.115, alin.(1) , lit., b " din Legea 215/23 aprilie 2001 a administratiei publice locale, republicata, cu modificarile si completarile ulterioare :

HOTARASTE:

Art.1. Se aproba inchirierea prin licitatie publica a unor terenuri apartinand domeniului public de interes local al municipiului Alexandria in vederea parcarii autoturismelor aflate in proprietatea locatarilor riverani.

Art.2. Suprafata, pretul de pomire al licitatiei, pozitiile propuse , perioada de inchiriere sunt cuprinse in anexele 1 si 2 care fac parte integranta din prezenta hotarare.

Art.3. Perioada de utilizare a parcarii este de la orele 17 ⁰⁰ la orele 08 ⁰⁰ ale zilei urmatoare. Autoturismele care ocupa abuziv aceste locuri intre orele mentionate mai sus, vor fi ridicate prin grija operatorului desemnat de Primaria Alexandria, proprietarul autoturismului, suportind valoarea operatiei de ridicare si depozitare .

Art.4. Se imputerniceste Primarul municipiului Alexandria pentru organizarea licitatiei publice si semnarea contractului de inchiriere, conform prevederilor legale.

Art.5. Prin grija Serviciului Secretariat Administrativ prezenta hotarare va fi transmisa Institutiei Prefectului Teleorman pentru verificarea legalitatii, Primarului municipiului Alexandria si Directiei Administrare, Valorificare Patrimoniu pentru cunoastere si punere in aplicare.

PRESEDINTE DE SEDINTA
CONSILIER ,

Ovidiu OANA



CONTRASEMNEAZA
SECRETAR ,

jr. Iulian PURCARU

ALEXANDRIA

2009 din 21 decembrie 2009

Proiect de hotarare avizat,

SECRETAR,

Jr. Iulian Purcaru

Prezenta hotarare a fost adoptata cu un numar de 21 voturi „pentru
„impotriva”, — abtineri, din totalul de 21 consilieri in functie, din care 21

SECRETAR,
Jr. Iulian Purcaru


JUDETUL TELEORMAN
PRIMARIA MUNICIPIULUI ALEXANDRIA
Nr. 30475 / 14.12.2009

EXPUNERE DE MOTIVE

la proiectul de hotarare privind inchirierea prin licitatie publica a unor terenuri apartinand domeniului public de interes local al municipiului Alexandria in vederea parcarii de autoturisme


Pentru punerea in valoare a terenurilor apartinand domeniului public de interes local , a cererilor locatarilor din cartierele municipiului pentru inchirierea unor locuri de parcare , reabilitarea si modernizarea unor cartiere , eliberarea carosabilului pe arterele principale , in vederea atragerii de fonduri la bugetul local si a creeri unui aspect civilizatat prin respectarea unor proiecte unitare , se propune inchirierea prin licitatie publica a unor terenuri apartinand domeniului public de interes local in conformitate cu art.36 , alin.(2) , lit.,c " din Legea 215 / 23 aprilie 2001 a administratiei publice locale republicata .

Am constatat ca se respecta prevederile legale in vigoare , ca inchirierea terenurilor este necesara si oportuna , motive pentru care , in conformitate cu prevederile art.45 , alin.(1) din Legea 215 / 23 aprilie 2001 a administratiei publice locale republicata cu modificarile si completarile ulterioare Directia Administrare , Valorificare Patrimoniu va intocmi raportul de specialitate si proiectul de hotarare , pe care le va supune spre avizare comisiei de urbanism a Consiliului Local .

Dupa intocmirea raportului de specialitate si avizarea de catre comisiile de specialitate , proiectul de hotarare insotit de expunerea de motive , raportul compartimentului de specialitate si avizul comisiei respective, precum si intreaga documentatie vor fi prezentate spre dezbatare si aprobare Consiliului Local al municipiului Alexandria .

PRIMAR ,

VICTOR DRAGUSIN

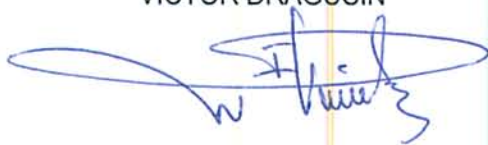

RAPORT COMUN

de avizare a proiectelor de hotarari promovate pentru sedinta Consiliului local din
21 decembrie 2009.

In conformitate cu prevederile art. 22 din Regulamentul de organizare si functionare al Consiliului local al municipiului Alexandria, comisiile de specialitate pe domenii de activitate s-au intrunit in sedinte in zilele de 17 si 18 decembrie 2009, orele 15,00 la sediul Primariei municipiului Alexandria. La sedinte, comisiile au studiat si dezbatus proiectele de hotarari promovate pentru sedinta Consiliului local din 21 decembrie a.c. de catre Primarul municipiului Alexandria, in conformitate cu prevederile art. 45, alin. 6, din Legea nr. 215/2001 a administratiei publice locale, republicata, cu modificarile si completarile ulterioare si anume:

- Proiect de hotarare cu privire la rectificarea bugetului local al municipiului Alexandria pe anul 2009;
- Proiect de hotarare cu privire la acordarea de scutiri si facilitati in anul fiscal 2010 pentru contribuabilii persoane fizice;
- Proiect de hotarare cu privire la desemnarea persoanei care va tine registrul de evidenta a datoriei publice si registrul de evidenta a garantiilor locale ale municipiului Alexandria;
- Proiect de hotarare cu privire la declararea ca bunuri apartinand domeniului privat de interes local al municipiului Alexandria a unor locuinte din blocul B8;
- Proiect de hotarare cu privire la completarea Programului multianual privind cresterea performantelor energetice ale blocurilor de locuinte din municipiul Alexandria;
- Proiect de hotarare cu privire la atribuirea denumirii unei strazi din municipiul Alexandria;
- Proiect de hotarare cu privire la preluarea in administrarea Consiliului local al municipiului Alexandria a unor utilaje de salubritate de la Consiliul Judetean Teleorman;
- Proiect de hotarare cu privire la aprobarea Protocolului de colaborare intre Consiliul local al municipiului Alexandria si Centrul International Antidrog si pentru Drepturile Omului;
- Proiect de hotarare cu privire la acordarea unui mandat special reprezentantului Consiliului local al municipiului Alexandria in AGA a Asociatiei de Dezvoltare Intercomunitara Teleormanul, pentru a aproba noul Regulament propriu al Serviciului de alimentare cu apa si de canalizare din raza unitatilor administrativ-teritoriale membre ale asociatiei, precum si majorarea unor tarife pentru servicii conexe serviciilor de utilitati publice;
- Proiect de hotarare cu privire la desemnarea unui reprezentant al Consiliului local al municipiului Alexandria in A.G.A. a S.C. TERMA SERV S.R.L. Alexandria;
- Proiect de hotarare cu privire la aprobarea documentatiei tehnico-economice pentru obiectivul de investitii „Rețele tehnico-edilitare locuinte colective, zona Pepiniera II PECO”;
- Proiect de hotarare cu privire la reducerea pe perioada determinata a taxelor si tarifelor rezultate ca urmare a aplicarii HCL nr. 24 din 26.02.2009 si HCL nr. 92 din 30.04.2009;
- Proiect de hotarare cu privire la declararea ca bunuri apartinand domeniului privat de interes local a unor terenuri din municipiul Alexandria;
- Proiect de hotarare cu privire la inchirierea prin licitatie publica a unor terenuri apartinand domeniului public de interes local al municipiului Alexandria, situate in strada Merilor;
- Proiect de hotarare cu privire la inchirierea prin licitatie publica a unor terenuri apartinand domeniului public de interes local al municipiului Alexandria, pentru parcare de autoturisme;
- Proiect de hotarare cu privire la inchirierea prin licitatie publica a spatiilor comerciale apartinand domeniului public de interes local al municipiului Alexandria, situate in Piata PECO;
- Proiect de hotarare cu privire la inchirierea prin licitatie publica a unui teren apartinand domeniului public de interes local al municipiului Alexandria, situat in str. Ion Creanga, zona bl. 456;
- Proiect de hotarare cu privire la inchirierea prin licitatie publica a unui spatiu comercial apartinand domeniului public de interes local al municipiului Alexandria, situat in Piata Unirii;
- Proiect de hotarare cu privire la concesionarea prin licitatie publica a unui teren apartinand domeniului privat de interes local al municipiului Alexandria, situat in strada Dunarii, nr. 281;
- Proiect de hotarare cu privire la vanzarea prin licitatie publica a unui teren apartinand domeniului privat de interes local al municipiului Alexandria, situat in strada Gladiolei, nr. 2A;

- Proiect de hotarare cu privire la vanzarea prin licitatie publica a unui teren apartinand de interes local al municipiului Alexandria, situat in strada Al. Colfescu, zona Gradina de varza;
 - Proiect de hotarare cu privire la vanzarea, cu drept de preemtiune, a unui teren apartinand domeniului privat de interes local al municipiului Alexandria, situat in strada Libertatii nr. 1 si nr. 1A;
 - Proiect de hotarare cu privire la vanzarea, cu drept de preemtiune, a unui teren apartinand domeniului privat de interes local al municipiului Alexandria, situat in strada Gh. Doja, nr. 35;
 - Proiect de hotarare cu privire la vanzarea, cu drept de preemtiune, a unui teren apartinand domeniului privat de interes local al municipiului Alexandria, situat in strada Independentei, nr. 16;
 - Proiect de hotarare cu privire la vanzarea, cu drept de preemtiune, a unui teren apartinand domeniului privat de interes local al municipiului Alexandria, situat in strada Al. Ghica, nr. 107C;
 - Proiect de hotarare cu privire la aprobarea unui schimb de terenuri apartinand de interes local al municipiului Alexandria si respectiv SC CANDRAS S.R.L. Alexandria, situat in strazile nr. 1 si nr. 1A;
 - Proiect de hotarare cu privire la transmiterea in folosinta gratuita pe termen lung a terenurilor apartinand domeniului public de interes local situate in strada Libertatii nr. 1 si nr. 1A catre SC Candras Alexandria;
 - Proiect de hotarare cu privire la alegerea presedintelui de sedinta pentru urmatoarea sedinta de ianuarie – martie 2009;
 - Proiect de hotarare cu privire la asocierea Consiliului local al municipiului Alexandria cu Scoala Scolar Alexandria;
 - Proiect de hotarare cu privire la sponsorizarea Consiliului local al municipiului Alexandria cu EUROCAR SERVICE S.R.L. Teleorman – Alexandria;
 - Proiect de hotarare cu privire la aprobarea tarifului pentru serviciul de intretinere si reparatii de la scolile si gradinitile din municipiul Alexandria;
 - Proiect de hotarare cu privire la aprobarea P.U.Z. „Zona de comert si servicii” din municipiul Alexandria.
 - Proiect de hotarare cu privire la avalizarea unui bilet la ordin in vederea asigurarii energiei termice pentru producerea energiei termice pentru populatie, in municipiul Alexandria;
 - Proiect de hotarare cu privire la vanzarea, cu drept de preemtiune, a unui teren apartinand domeniului privat de interes local al municipiului Alexandria, situat pe strada Dumbrava nr. 1.
- Cu acest prilej, noi comisiile de specialitate pe domenii de activitate am avut in vedere proiectele prezentate in proiectele de hotarari s-au facut cu respectarea prevederilor legale in vigoare si necesare si oportune.
- Ca urmare, noi comisiile de specialitate pe domenii de activitate, avizam favorabil proiectele de hotarari promovate de primarul municipiului Alexandria pentru sedinta Consiliului Local Alexandria din data de 10 decembrie 2009.

COMISIA JURIDICA,
 Presedinte, Secretar,
 Mihailiteanu George Ganea Filica

COMISIA ECONOMICA,
 Presedinte, Secretar,
 Tabacitu Stefan Draghici

COMISIA DE URBANISM,
 Presedinte, Secretar,
 Calota Florica Ica Tabacitu Stefan

COMISIA DE CULTURA,
 Presedinte, Secretar,
 Voicila Florea Oana

COMISIA DE INVATAMANT,
 Presedinte, Secretar,
 Panagoret Ioana Pisica Gheorghe

RAPORT

priveste inchirierea prin licitatie publica a unor terenuri apartinand domeniului public de interes local al municipiului Alexandria in vederea parcarii autoturismelor

Pentru punerea in valoare a terenurilor apartinand domeniului public de interes local , a cererii locuitorilor din cartierele municipiului Alexandria de a inchiria un loc de parcare a autoturismului personal, reabilitarea si modernizarea unor cartiere, in vederea atragerii de fonduri la bugetul local si a creeri unui aspect civilizatat prin respectarea unor proiecte unitare, se propune inchirierea prin licitatie publica a unor terenuri apartinand domeniului public de interes local in conformitate cu art.36 , alin.(2) , lit.,c " din Legea 215 / 23 aprilie 2001 a administratiei publice locale republicata .

Terenurile respective apartinand domeniului public de interes local al municipiului Alexandria , propuse spre inchiriere prin licitatie publica , au ca functiune actuala locuinte si activitati nepoluante si cu volum mic de transporturi.

Inchirierea se va face prin licitatie publica conform dispozitiei primarului , in care vor fi mentionate conditiile de inchiriere.

Am constatat ca se respecta prevederile legale in vigoare , ca inchirierea terenurilor este necesara si oportuna , motiv pentru care, in conformitate cu prevederile art.45 , alin.(1) din Legea 215 / 23 aprilie 2001 a administratiei publice locale republicata cu modificarile si completarile ulterioare propunem inchirierea terenurilor conform prezentei hotarari.

Sef Serviciu,


Cornelia DUMITRESCU


LISTA
TERENURILOR PROPUSE A FI INCHIRIATE PRIN LICITATIE PUBLICA
PENTRU PARCARI AUTOTURISME

Adresa terenului	Nr. Poz.	Destinatia	Sup. - m.p.-	Tarif inchiriere (pret pornire licitatie) lei / an	Durata Inchiriere - ani -
Bloc 301	1-4	Parcare autoturism	12,50	50	5
Bloc 304	1-10	- „ -	12,50	50	5
Bloc 306	1-7	- „ -	12,50	50	5
Bloc A8	1-5	- „ -	12,50	50	5
Bloc A7	1-4	- „ -	12,50	50	5
Bloc A6	1-6	- „ -	12,50	50	5
Bloc A5	1-14	- „ -	12,50	50	5
Bloc B3	1-15	- „ -	12,50	50	5
Bloc D4-D3	1-22	- „ -	12,50	50	5
Bloc D2-D1	1-10	- „ -	12,50	50	5
Bloc B1-A4	1-50	- „ -	12,50	50	5
Bloc 305	1-28	- „ -	12,50	50	5
Bloc 306	1-29	- „ -	12,50	50	5
Bloc 307	1-14	- „ -	12,50	50	5
Zona blocuri 407 – 408	1-16	- „ -	12,50	50	5
Zona blocuri 408-409	1-9	- „ -	12,50	50	5
Zona blocuri 410-411	1-12	- „ -	12,50	50	5
Zona bloc 412	1-9	- „ -	12,50	50	5
Str.T.Vladimirescu Bloc F2-F3	1-15	- „ -	12,50	50	5
Zona bloc F1	1-9	- „ -	12,50	50	5
Zona bloc F2	1-9	- „ -	12,50	50	5

22.	Zona bloc F3	1-12	- „ -	12,50	50	5
23.	Str.Dunarii tronson T.Vladimirescu – 1 Decembrie	F2-F3 1-21	- „ -	12,50	50	5
		F6-F7 1-24	- „ -	12,50	50	5
24.	Zona bloc F8	1-10	- „ -	12,50	50	5
25.	Zona bloc F9	1-23	- „ -	12,50	50	5
26.	Zona bloc F10	1-13	- „ -	12,50	50	5
27.	Zona bloc F6	1-22	- „ -	12,50	50	5
28.	Zon bloc F12	1-10	- „ -	12,50	50	5
29.	Zona bloc F13	1-36	- „ -	12,50	50	5
30.	Str.1 Decembrie Bloc F6	1-23	- „ -	12,50	50	5
31.	Str.1 Decembrie Bloc F12	1-6	- „ -	12,50	50	5
32.	Str.1 Decembrie Bloc F13	1-20	- „ -	12,50	50	5
33.	Str.1 Decembrie Bloc I1	1-20	- „ -	12,50	50	5
34.	Str.1 Decembrie Bloc I13-I14	1-24	- „ -	12,50	50	5
35.	Bloc I1	1-11	- „ -	12,50	50	5
36.	Bloc I2	1-4	- „ -	12,50	50	5
37.	Bloc I3	1-11	- „ -	12,50	50	5
38.	Bloc I4	1-8	- „ -	12,50	50	5
39.	Bloc I5	1-21	- „ -	12,50	50	5
40.	Str.HCC	Bloc I5 1-7	- „ -	12,50	50	5
		Bloc I6 1-15	- „ -	12,50	50	5
41.	Bloc I13	1-34	- „ -	12,50	50	5
42.	Bloc I14	1-10	- „ -	12,50	50	5
43.	Bloc I26 – I27	1-30	- „ -	12,50	50	5
44.	Str.Dunarii tronson 1Decembrie – H.C.C	I1-I5 1-53	- „ -	12,50	50	5
		I13-I23 1-52	- „ -	12,50	50	5
45.	Bloc I25	1-21	- „ -	12,50	50	5
46.	Bloc I24	1-25	- „ -	12,50	50	5
47.	Bloc I19	1-16	- „ -	12,50	50	5
48.	Bloc I 20	1-10	- „ -	12,50	50	5
49.	Bloc I 23	1-10	- „ -	12,50	50	5

50.	Bloc I22	1-13	- „ -	12,50	50	5
51.	Str.Dunarii tronson Str.HCC- Str.Dr.Stanca	L2-L6 1-37	- „ -	12,50	50	5
		L12- L28 1-46	- „ -	12,50	50	5
52.	Str.Dunarii – L4	1-15	- „ -	12,50	50	5
53.	Bloc L13	1-5	- „ -	12,50	50	5
54.	Bloc L12	1-7	- „ -	12,50	50	5
55.	Bloc L2	1-4	- „ -	12,50	50	5
56.	Bloc L3	1-8	- „ -	12,50	50	5
57.	Str.Dr.Stanca – L28	1-31	- „ -	12,50	50	5

PRESEDINTE DE SEDINTA ,

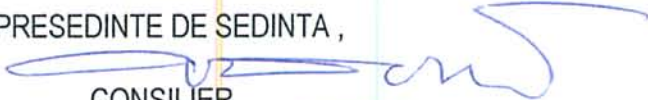

CONSILIER ,
OVIDIU OANA



ROMÂNIA
JUDEȚUL TELEORMAN
MUNICIPIUL ALEXANDRIA
CONSILIUL LOCAL


STRADA INDEPENDENȚEI

STRADA AV. COLFESCU

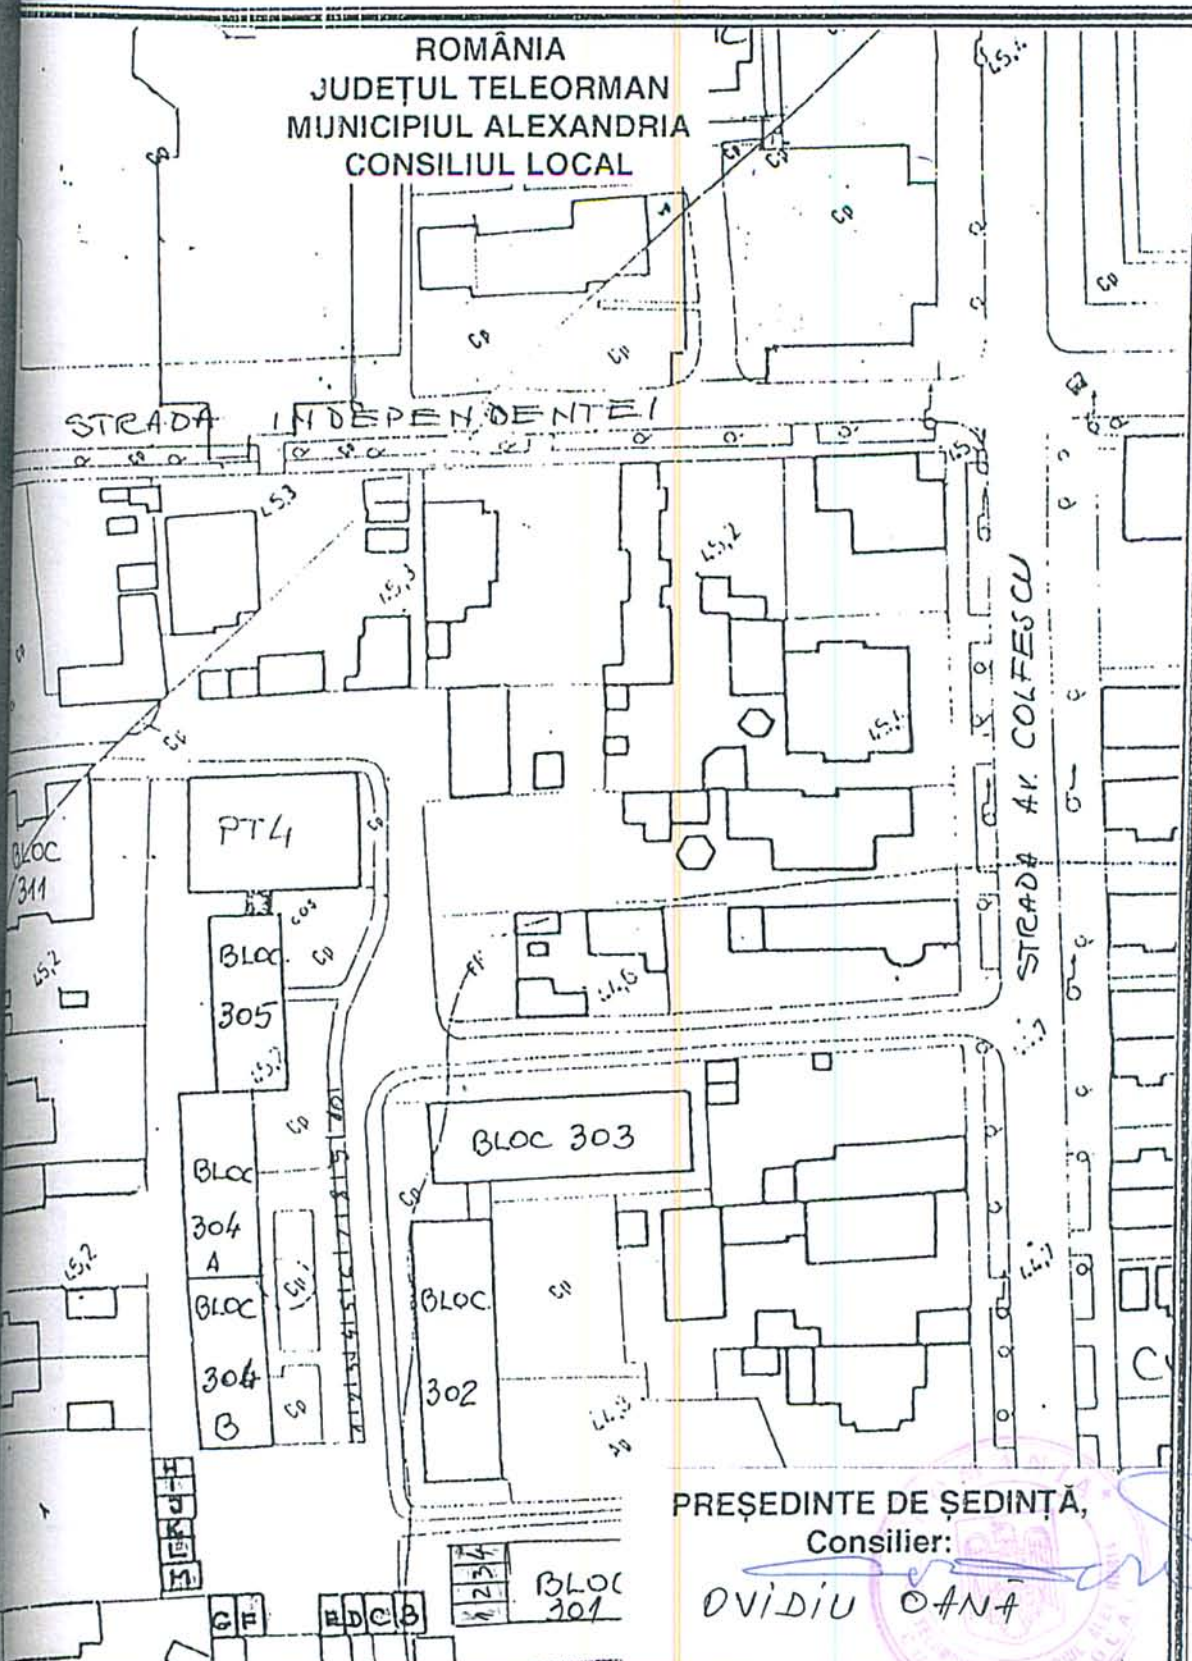

PREȘEDINTE DE ȘEDINȚĂ,
Consilier:

DVIDIU OANA

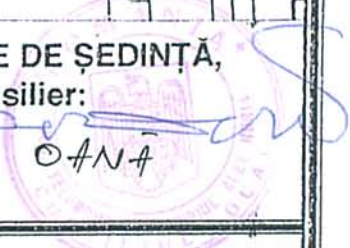

AMPLASAMENTE PROPUSE

AMPLASAMENTE PROPUSE


AMPLASAMENTE EXISTENTE

Anexa nr. 2 la
H.C.L.

Nr. 282 din 29 DEC. 2009

PLAN DE SITUAȚIE
NR. 1

ROMÂNIA
JUDEȚUL TELEORMAN
MUNICIPIUL ALEXANDRIA
CONSILIUL LOCAL

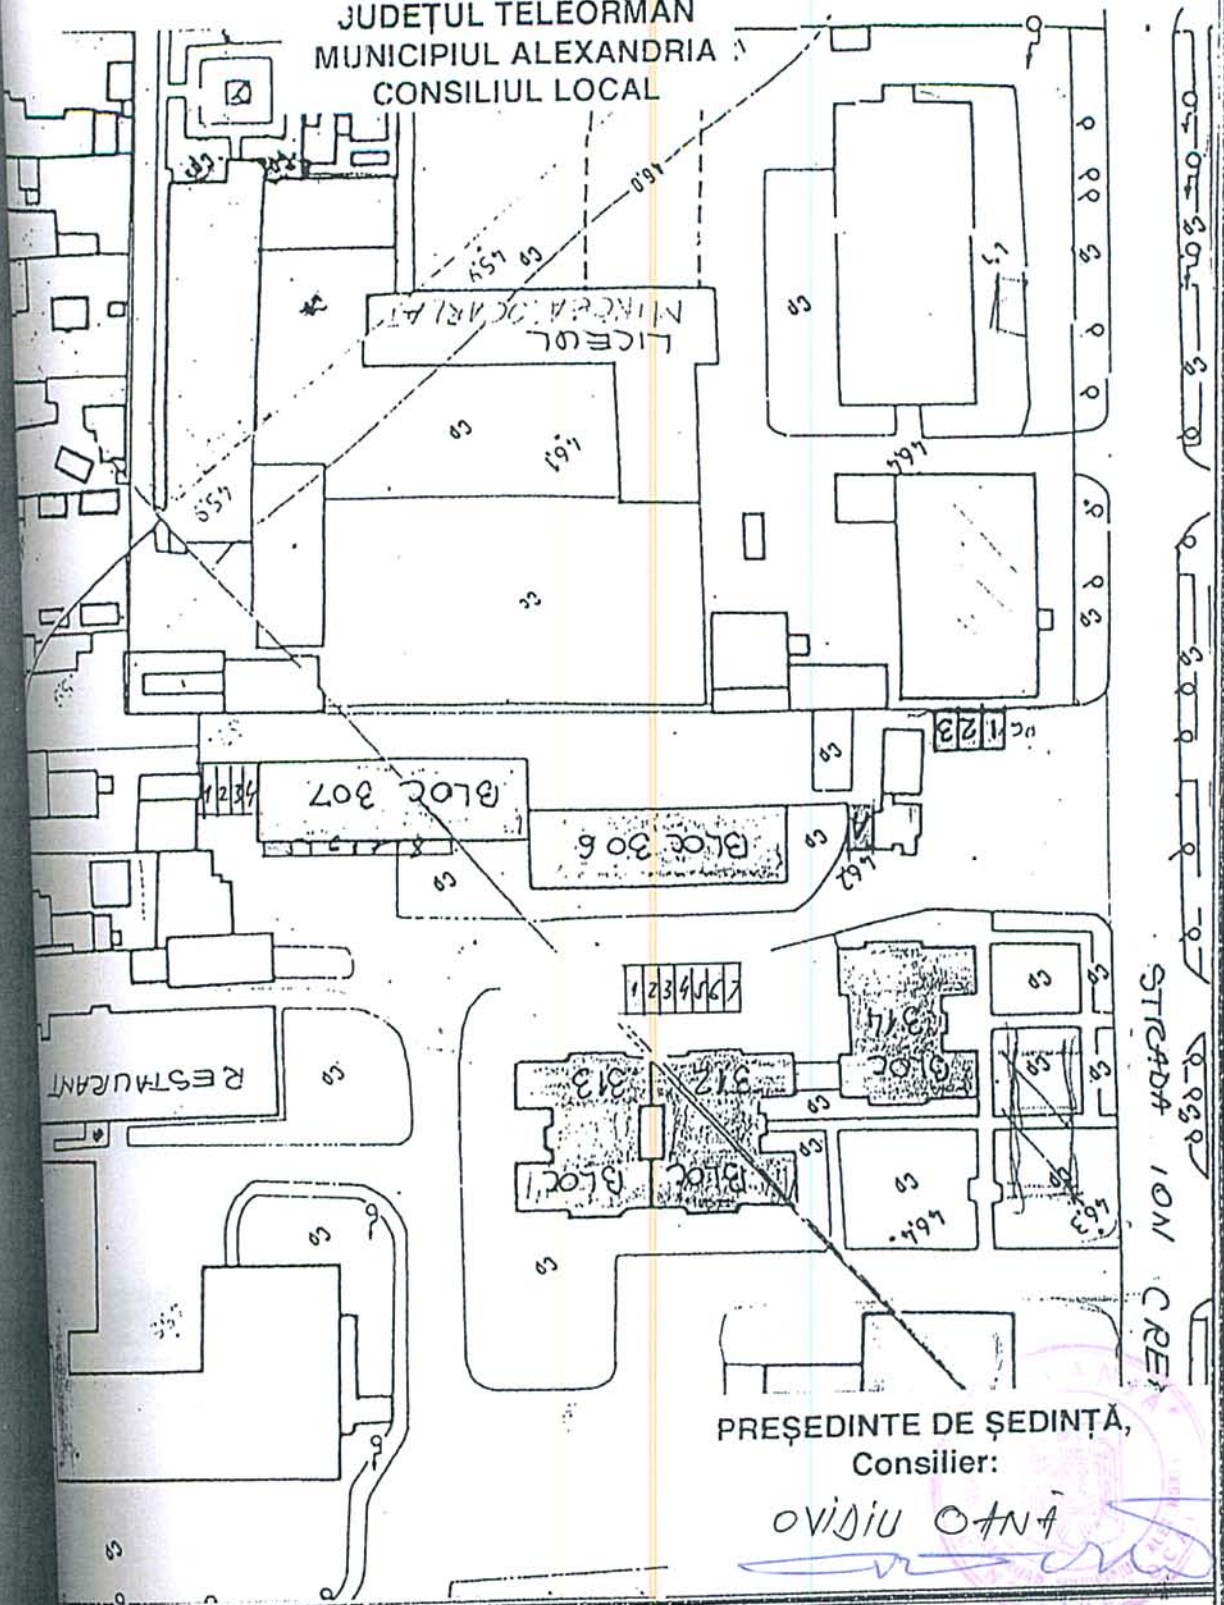

PREȘEDINTE DE ȘEDINȚĂ,
Consilier:

OVIDIU OANĂ

Anexa nr. 2 la
H.C.L.

Nr. 282 din 21 Dec. 2009


PLAN DE SITUAȚIE
NR. 2

AMPLASAMENTE PROPUSE

AMPLASAMENTE PROPUSE

AMPLASAMENTE EXISTENTE

ROMÂNIA
JUDEȚUL TELEORMAN
MUNICIPIUL ALEXANDRIA
CONSILIUL LOCAL

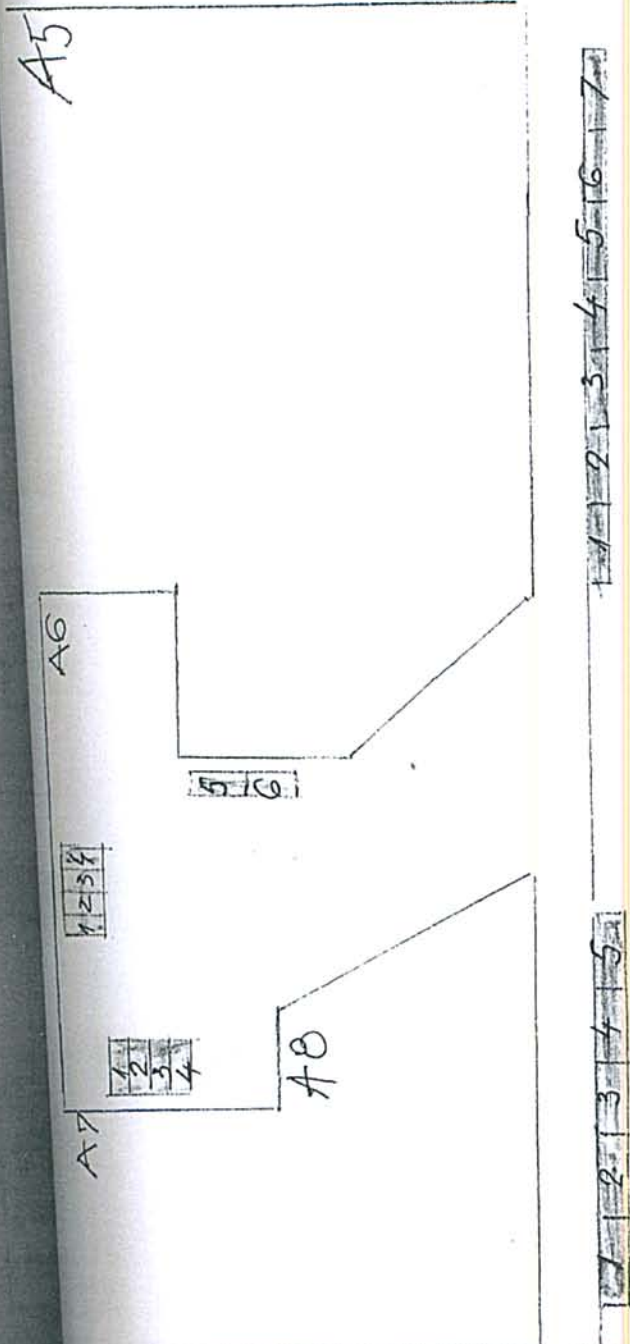

STR. CARPATI

PREȘEDINTE DE ȘEDINȚĂ,
Consilier:

OVIDIU OANĂ

Anexa nr. 2 la
H.C.L.

Nr. 282 din 21 Dec. 2009


PLAN DE SITUAȚIE
NR. 3

AMPLASAMENTE PROPUSE

AMPLASAMENTE PROPUSE

AMPLASAMENTE EXISTENTE

ROMÂNIA
JUDEȚUL TELEORMAN
MUNICIPIUL ALEXANDRIA
CONSILIUL LOCAL

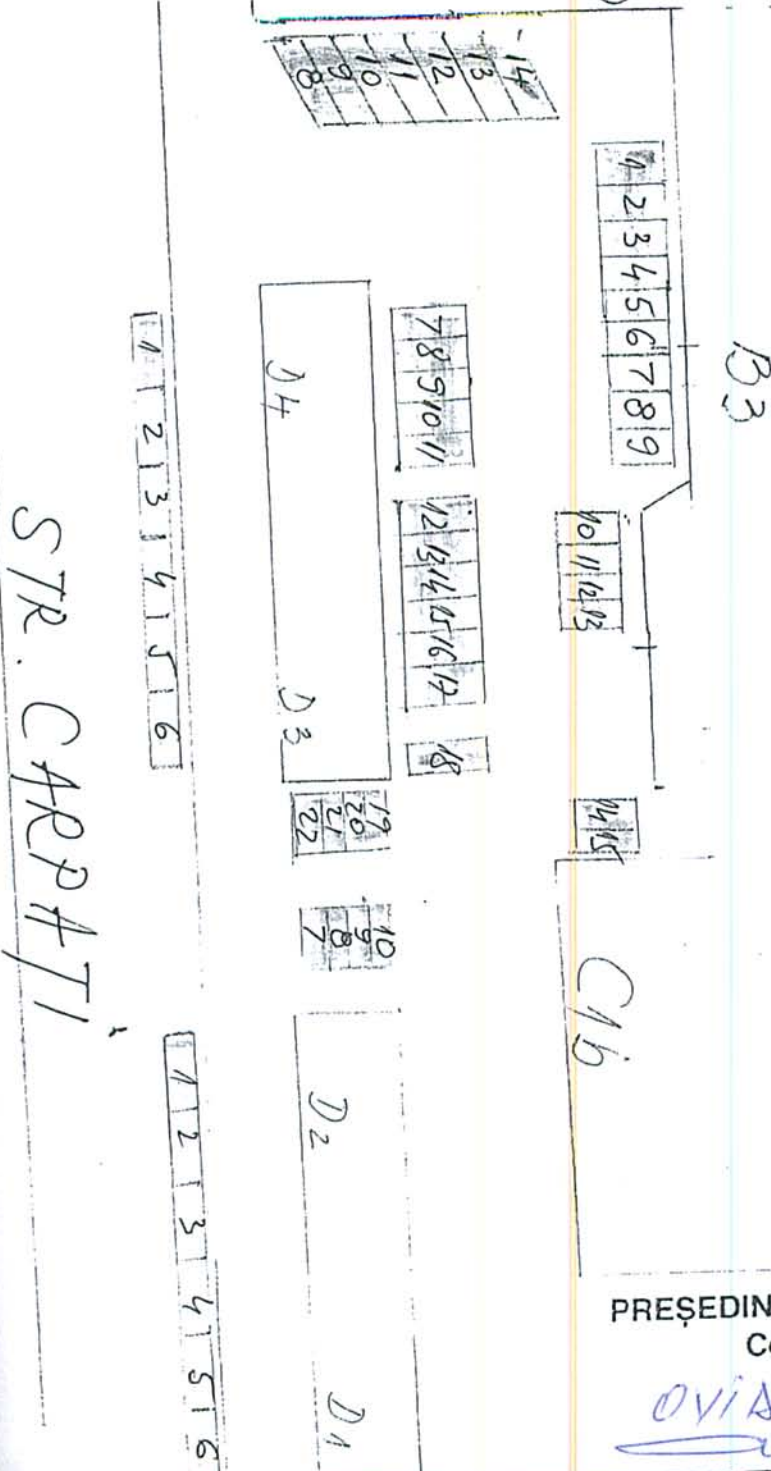

PREȘEDINTE DE ȘEDINȚĂ,
Consilier:

OVIDIU OANA



Anexa nr. 2 la
H.C.L.

Nr. 282 din 29 Dec. 2009


PLAN DE SITUAȚIE
NR. 4

AMPLASAMENTE PROPUSE

AMPLASAMENTE PROPUSE


AMPLASAMENTE EXISTENTE

ROMÂNIA
JUDEȚUL TELEORMAN
MUNICIPIUL ALEXANDRIA
CONSILIUL LOCAL

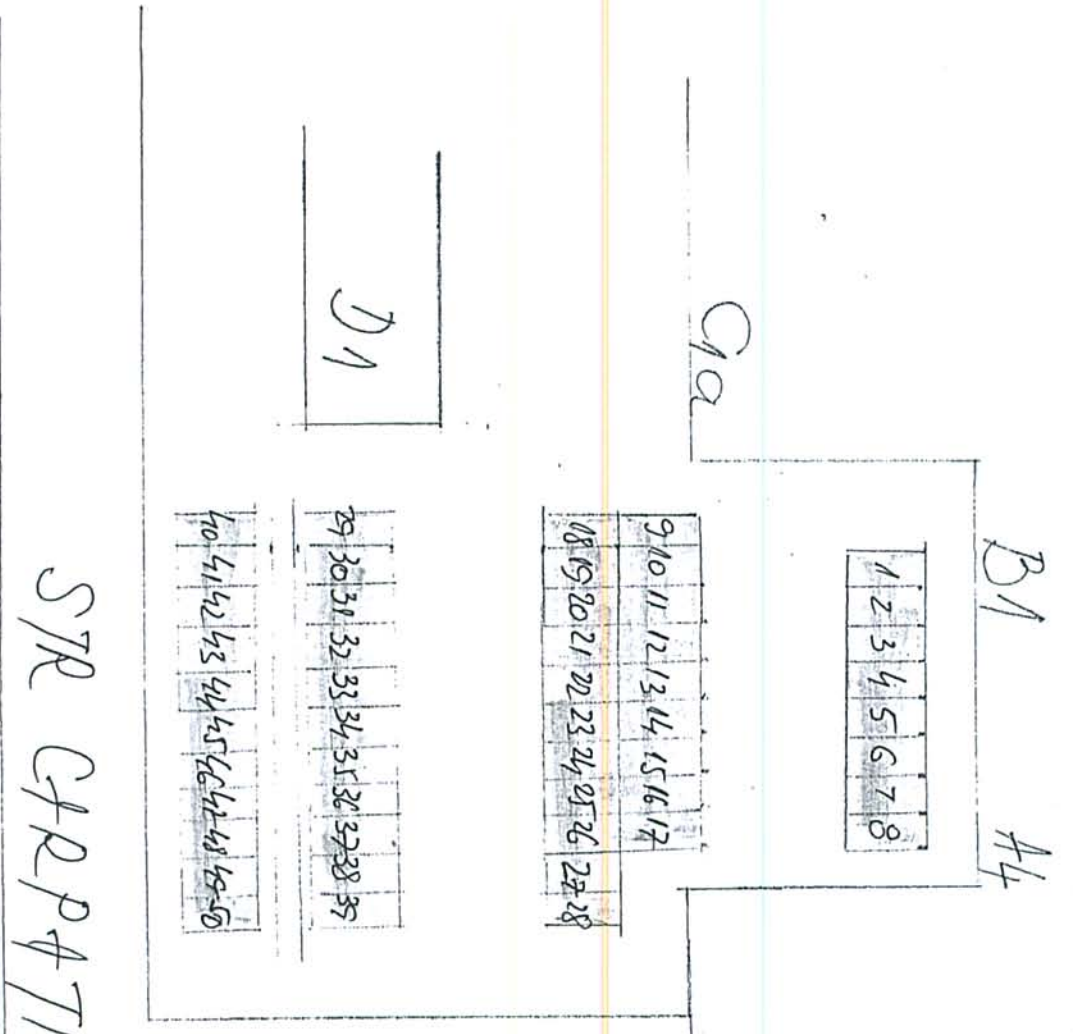

PREȘEDINTE DE ȘEDINȚĂ,
Consilier:

OVIDIU DAN

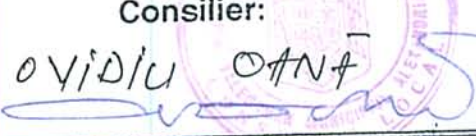

Anexa nr. 2 la
H.C.L.

Nr. 282 din 21 Dec. 2009


PLAN DE SITUAȚIE
NR. 5

AMPLASAMENTE PROPUSE

AMPLASAMENTE PROPUSE


AMPLASAMENTE EXISTENTE

ROMÂNIA
JUDEȚUL TELEORMAN
MUNICIPIUL ALEXANDRIA
CONSILIUL LOCAL

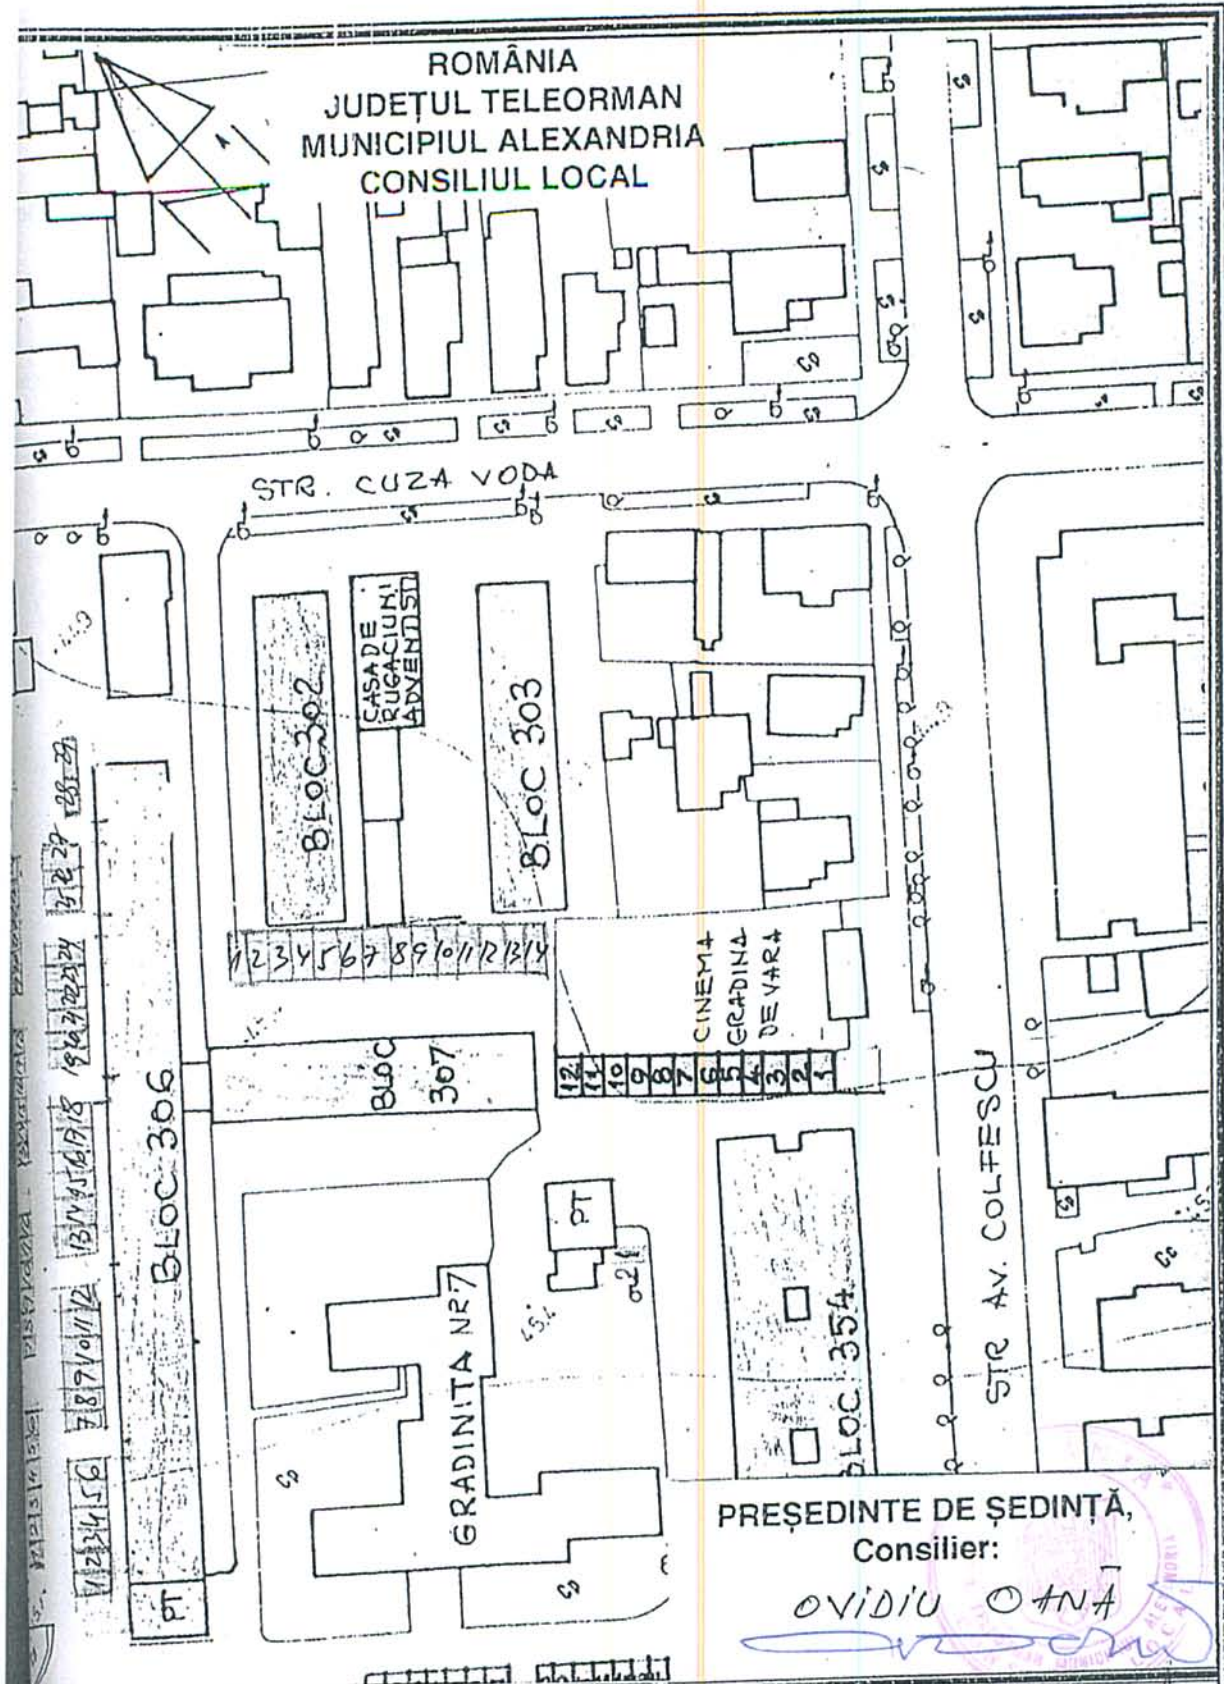

PREȘEDINTE DE ȘEDINȚĂ,
Consilier:

OVIDIU OANA

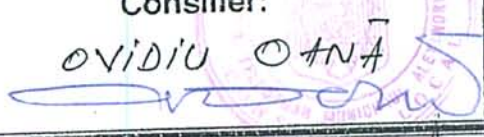

Anexa nr. 2 la
H.C.L.

Nr. 282 din 29 Dec. 2009


PLAN DE SITUAȚIE
NR. 6

AMPLASAMENTE PROPUSE

AMPLASAMENTE PROPUSE

AMPLASAMENTE EXISTENTE

ROMANIA
JUDEȚUL TELEORMAN
MUNICIPIUL ALEXANDRIA
CONSILIUL LOCAL

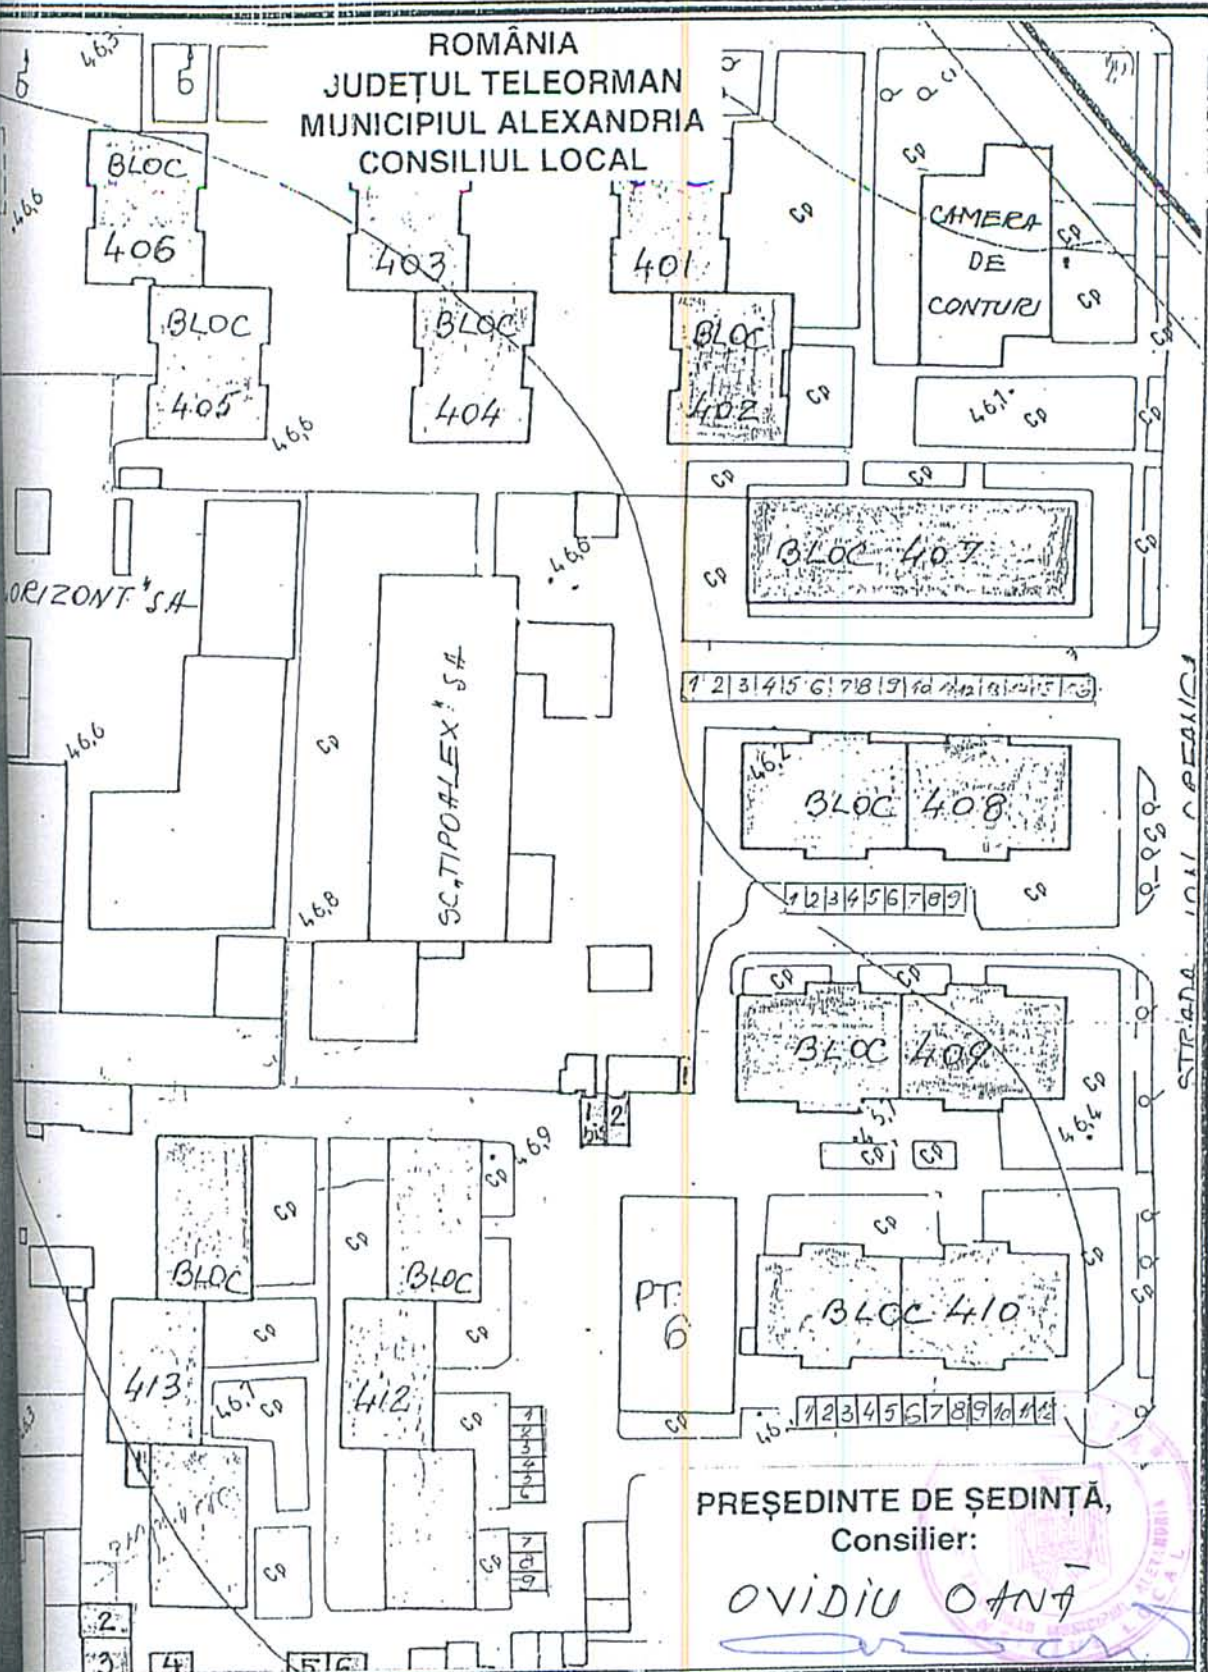

PREȘEDINTE DE ȘEDINȚĂ,
Consilier:

OVIDIU OANĂ

Anexa nr. 2 la
H.C.L.

Nr 282 din 21 Dec. 2009


PLAN DE SITUAȚIE
NR. 7

AMPLASAMENTE PROPUSE

AMPLASAMENTE PROPUSE

AMPLASAMENTE EXISTENTE

ROMANIA
JUDEȚUL TELEORMAN
MUNICIPIUL ALEXANDRIA 321E
CONSILIUL LOCAL

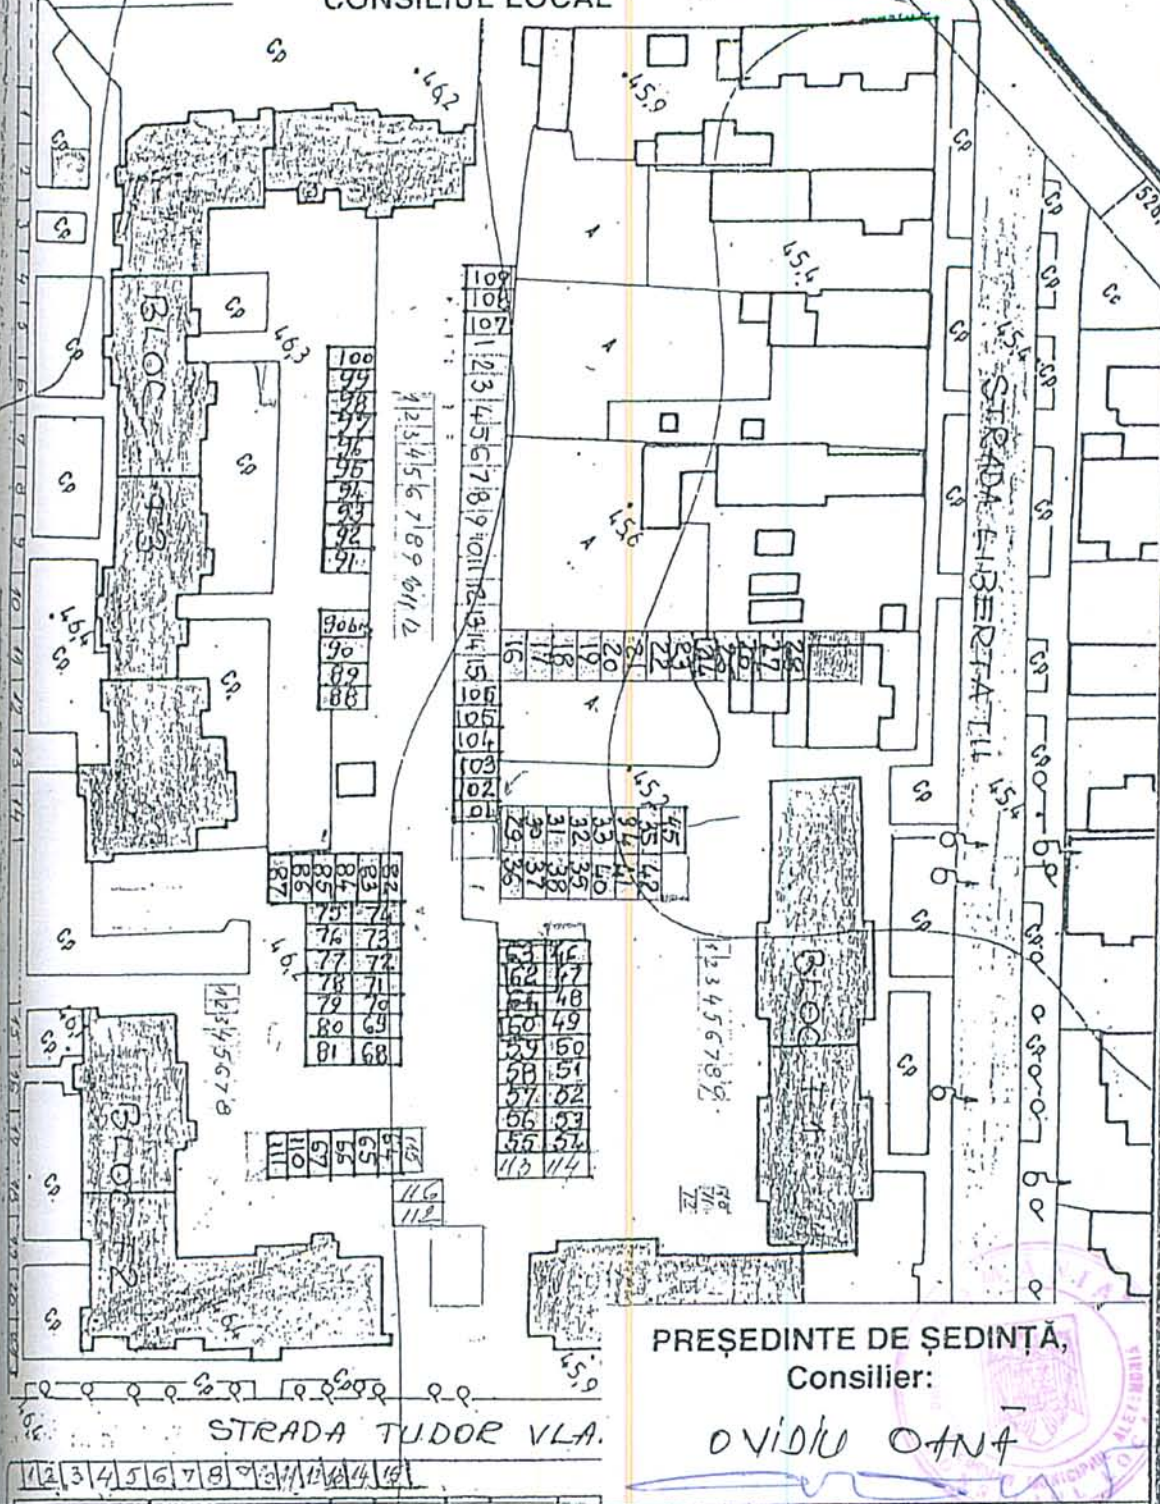

PREȘEDINTE DE ȘEDINȚĂ,
Consilier:

OVIDIU OANA

STRADA TUDOR VLA.

Anexa nr. 2 la
H.C.L.

Nr. 282 din 21 Dec. 2009

PLAN DE SITUAȚIE
NR. 8


AMPLASAMENTE PROPUSE

AMPLASAMENTE PROPUSE

AMPLASAMENTE EXISTENTE

ROMANIA
JUDEȚUL TELEORMAN
MUNICIPIUL ALEXANDRIA
CONSILIUL LOCAL

DRMAN
LANDRIA
ICAL

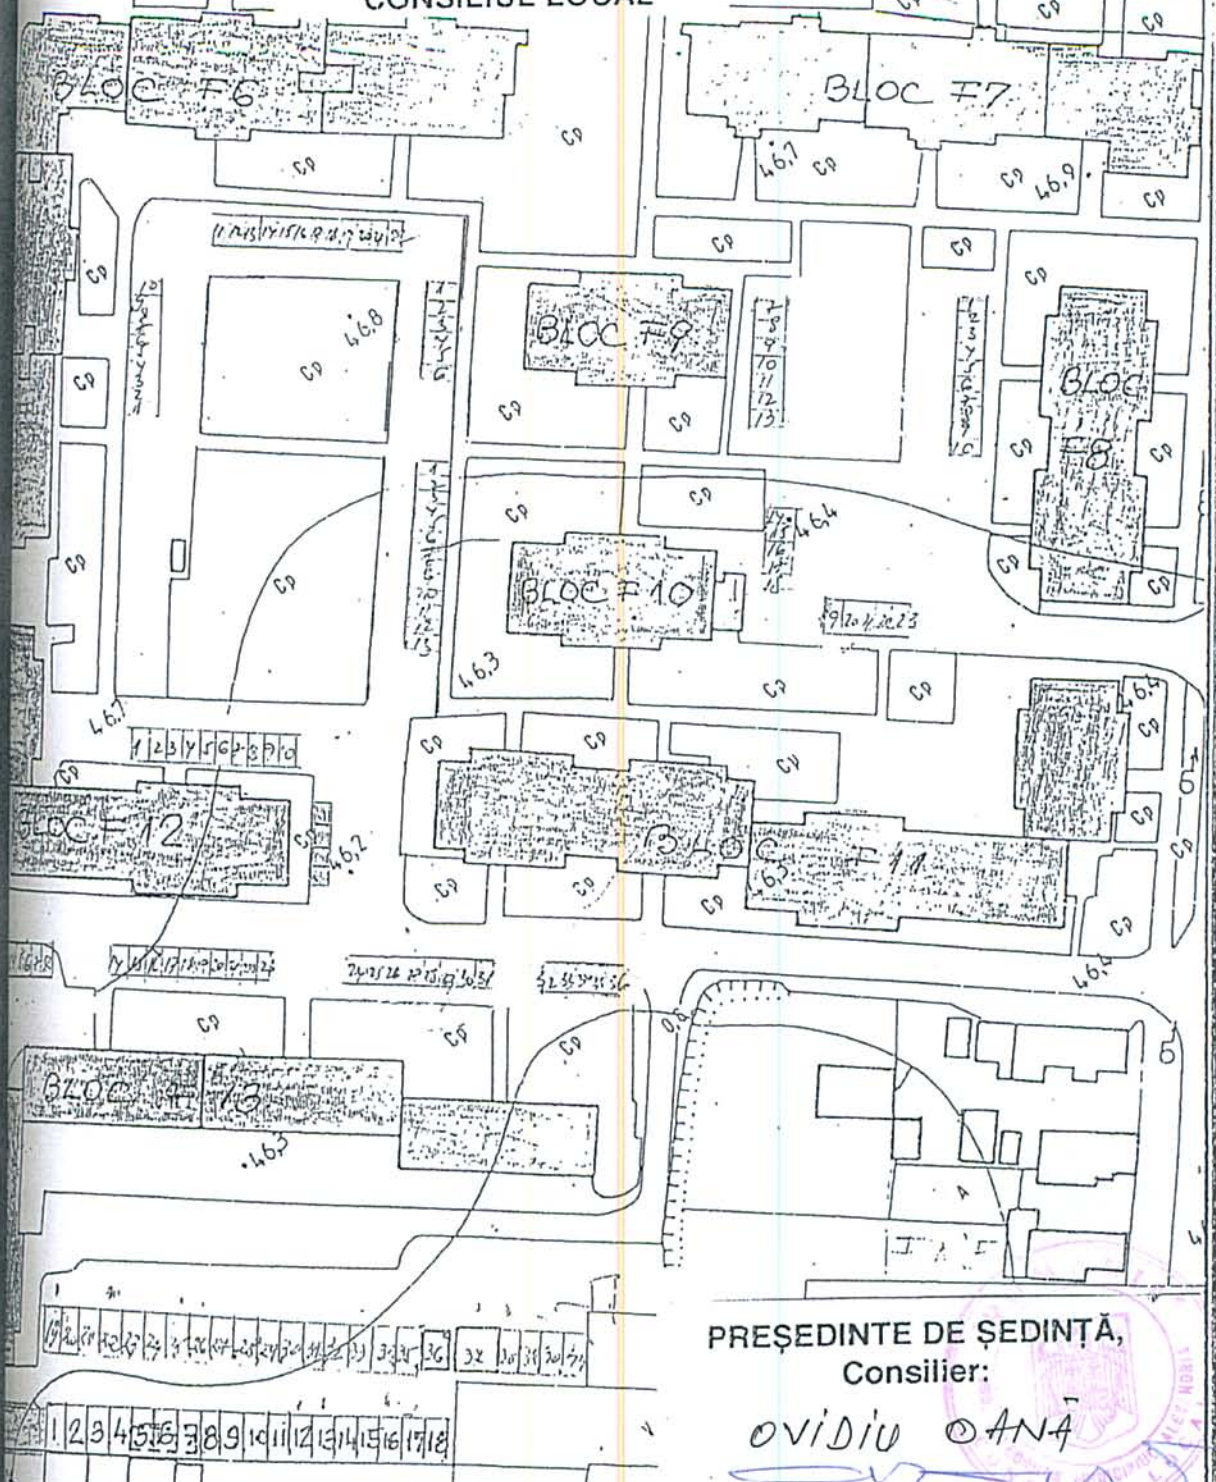

PREȘEDINTE DE ȘEDINȚĂ,
Consilier:

OVIDIU ANĂ

Anexa nr. 2 la
H.C.L.

Nr. 22 din 21 Dec. 2009

PLAN DE SITUAȚIE
NR. 9

AMPLASAMENTE PROPUSE


AMPLASAMENTE PROPUSE

AMPLASAMENTE EXISTENTE

ROMÂNIA
JUDEȚUL TELEORMAN
MUNICIPIUL ALEXANDRIA
CONSILIUL LOCAL


TRADU DUMĂREȘTI

CVARTAL NR 64

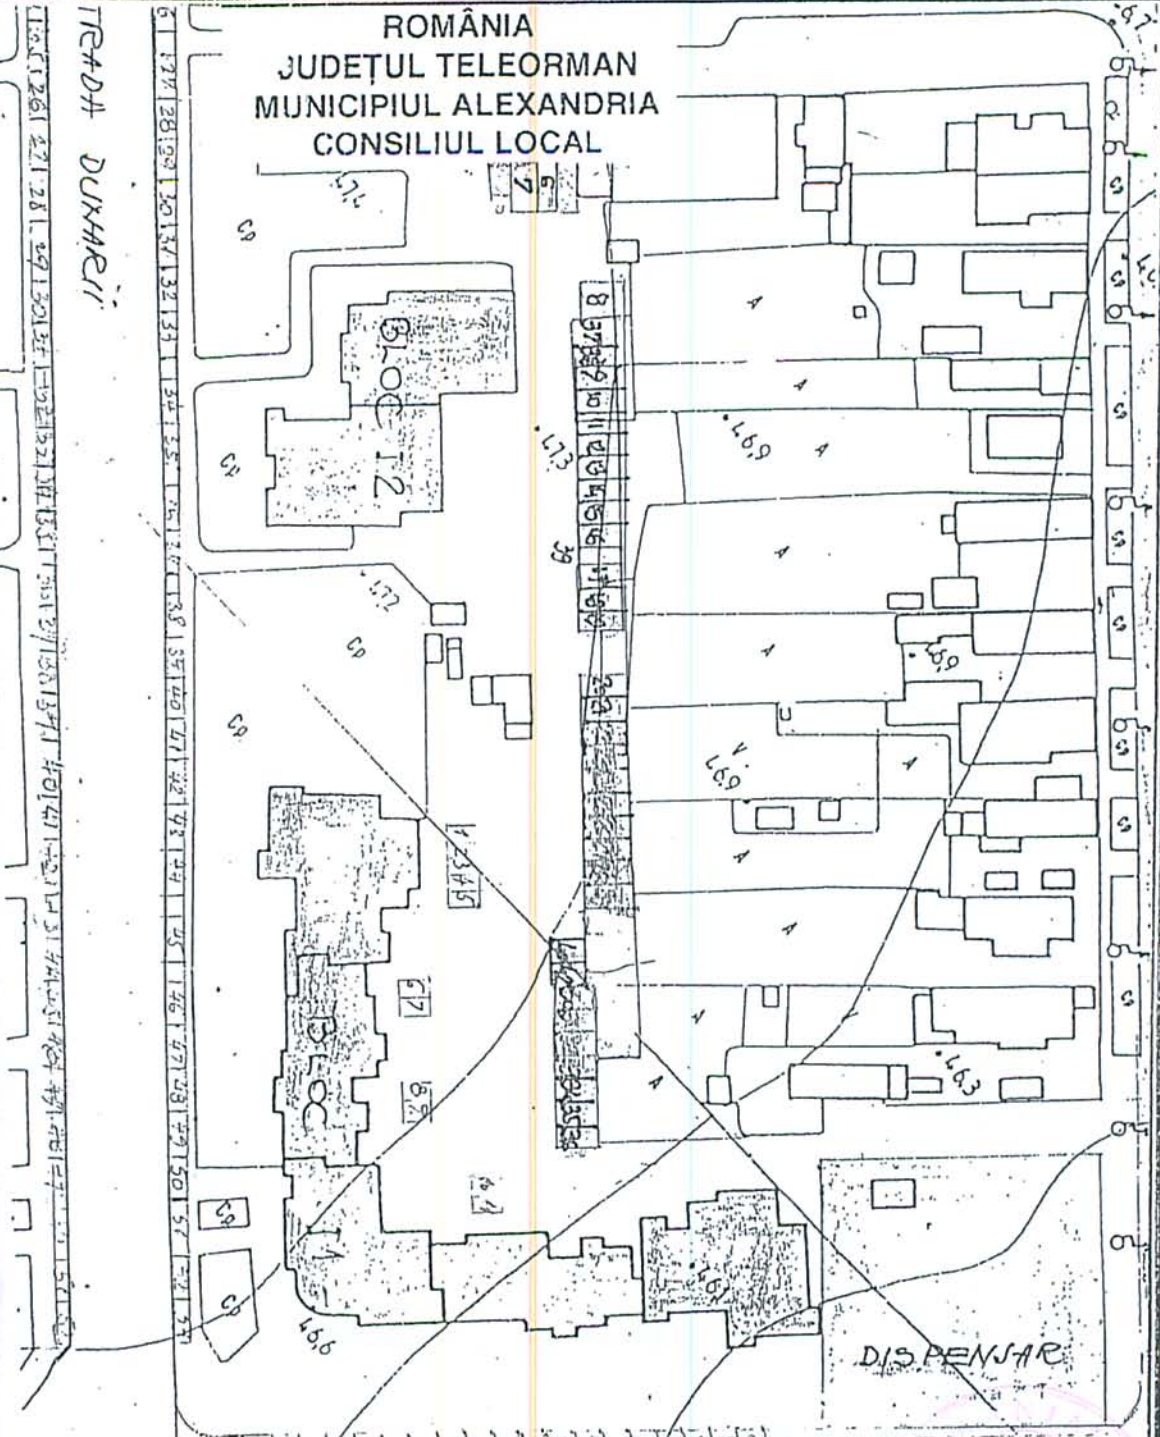

PREȘEDINTE DE ȘEDINȚĂ,
Consilier:


Ovidiu Oana

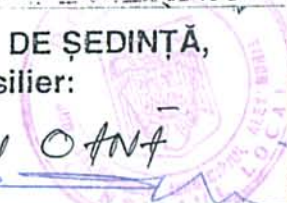

<input type="checkbox"/>	AMPLASAMENTE PROPUSE
<input type="checkbox"/>	AMPLASAMENTE PROPUSE
<input type="checkbox"/>	AMPLASAMENTE EXISTENTE

Anexa nr. 2 la
H.C.L.
 Nr. 282 din 21 Dec. 2009
 PLAN DE SITUAȚIE
 NR. 10

ROMÂNIA
JUDEȚUL TELEORMAN
MUNICIPIUL ALEXANDRIA
CONSILIUL LOCAL

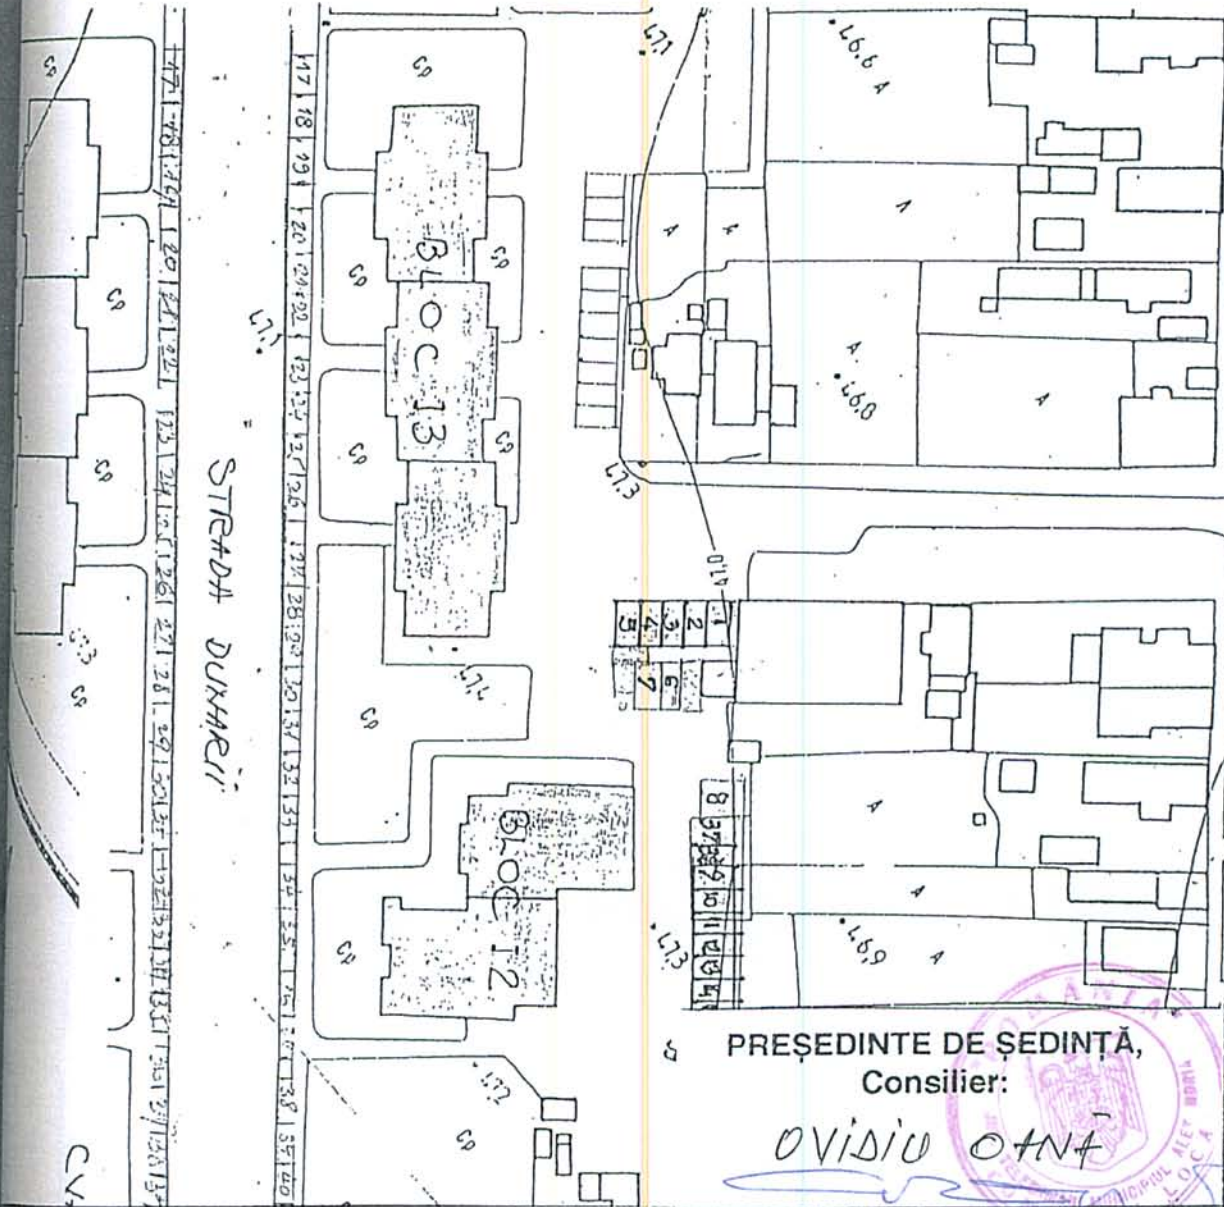

PREȘEDINTE DE ȘEDINȚĂ,
Consilier:
OVIDIU OTNĂ




<input type="checkbox"/>	AMPLASAMENTE PROPUSE
<input type="checkbox"/>	AMPLASAMENTE PROPUSE
<input type="checkbox"/>	AMPLASAMENTE EXISTENTE

Anexa nr. 2 la
H.C.L.
Nr. 202 din 21 NOV. 2009
PLAN DE SITUAȚIE
NR. 11

ROMÂNIA
JUDEȚUL TELEORMAN
MUNICIPIUL ALEXANDRIA
CONSILIUL LOCAL

STRADA H.C.C.

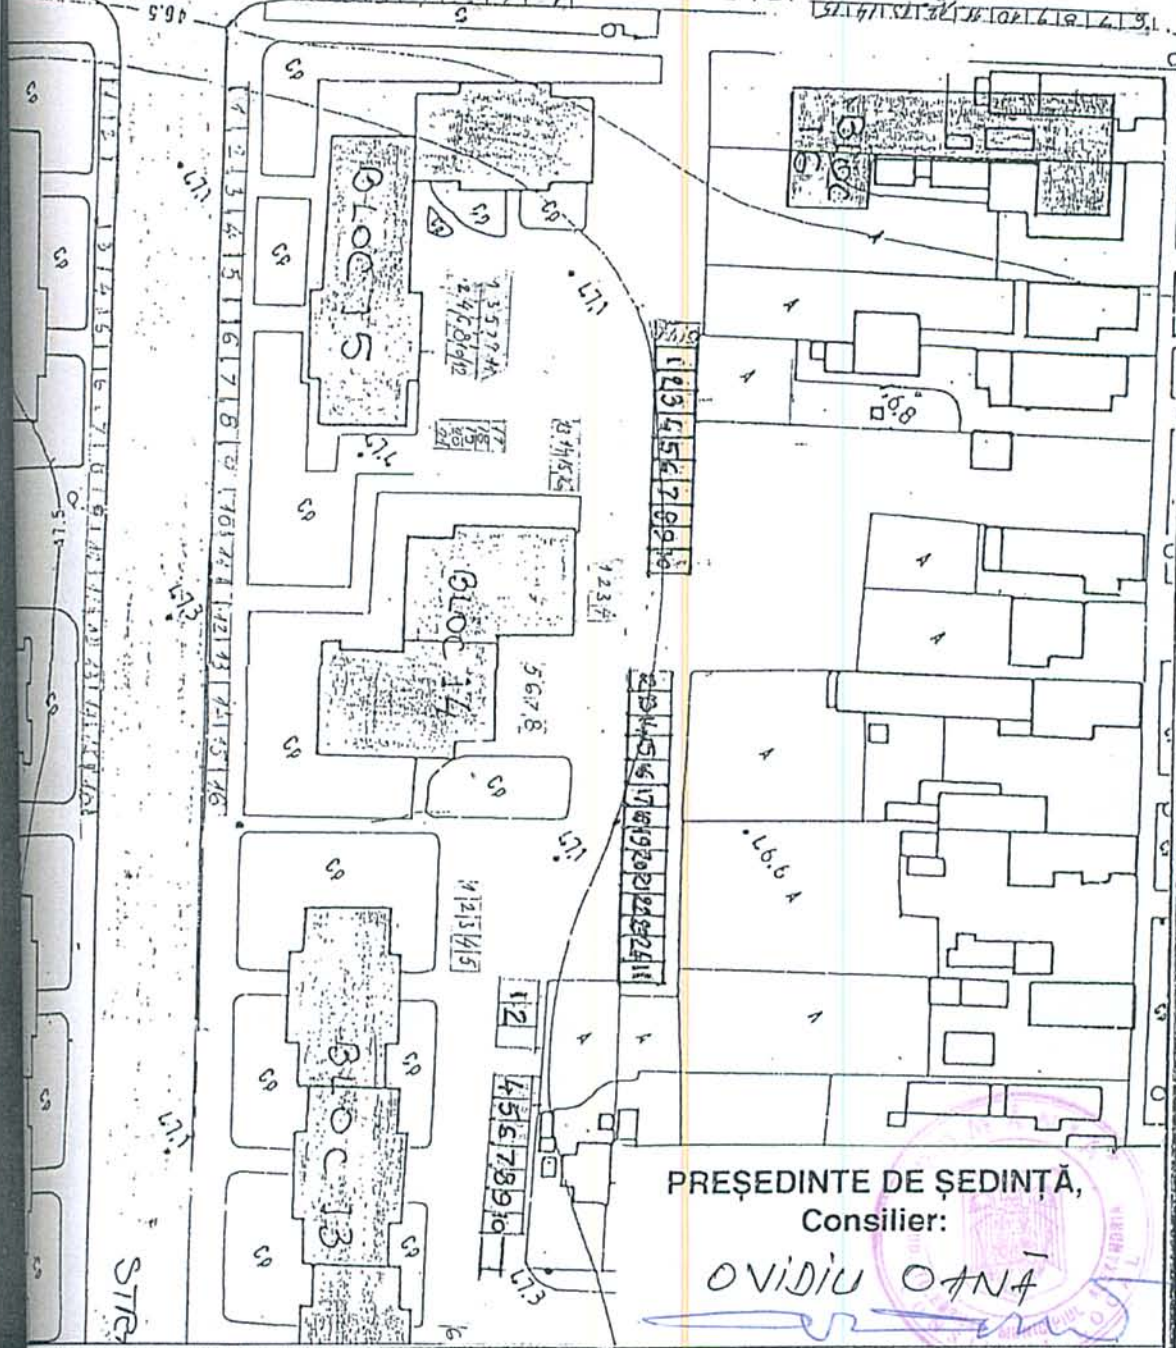

PREȘEDINTE DE ȘEDINȚĂ,
Consilier:

OVIDIU OANĂ

Anexa nr. 2 la
H.C.L.

Nr. 282 din 21 Dec. 2009


PLAN DE SITUAȚIE
NR. 12

AMPLASAMENTE PROPUSE

AMPLASAMENTE PROPUSE

AMPLASAMENTE EXISTENTE

ROMÂNIA
JUDEȚUL TELEORMAN
MUNICIPIUL ALEXANDRIA
CONSILIUL LOCAL

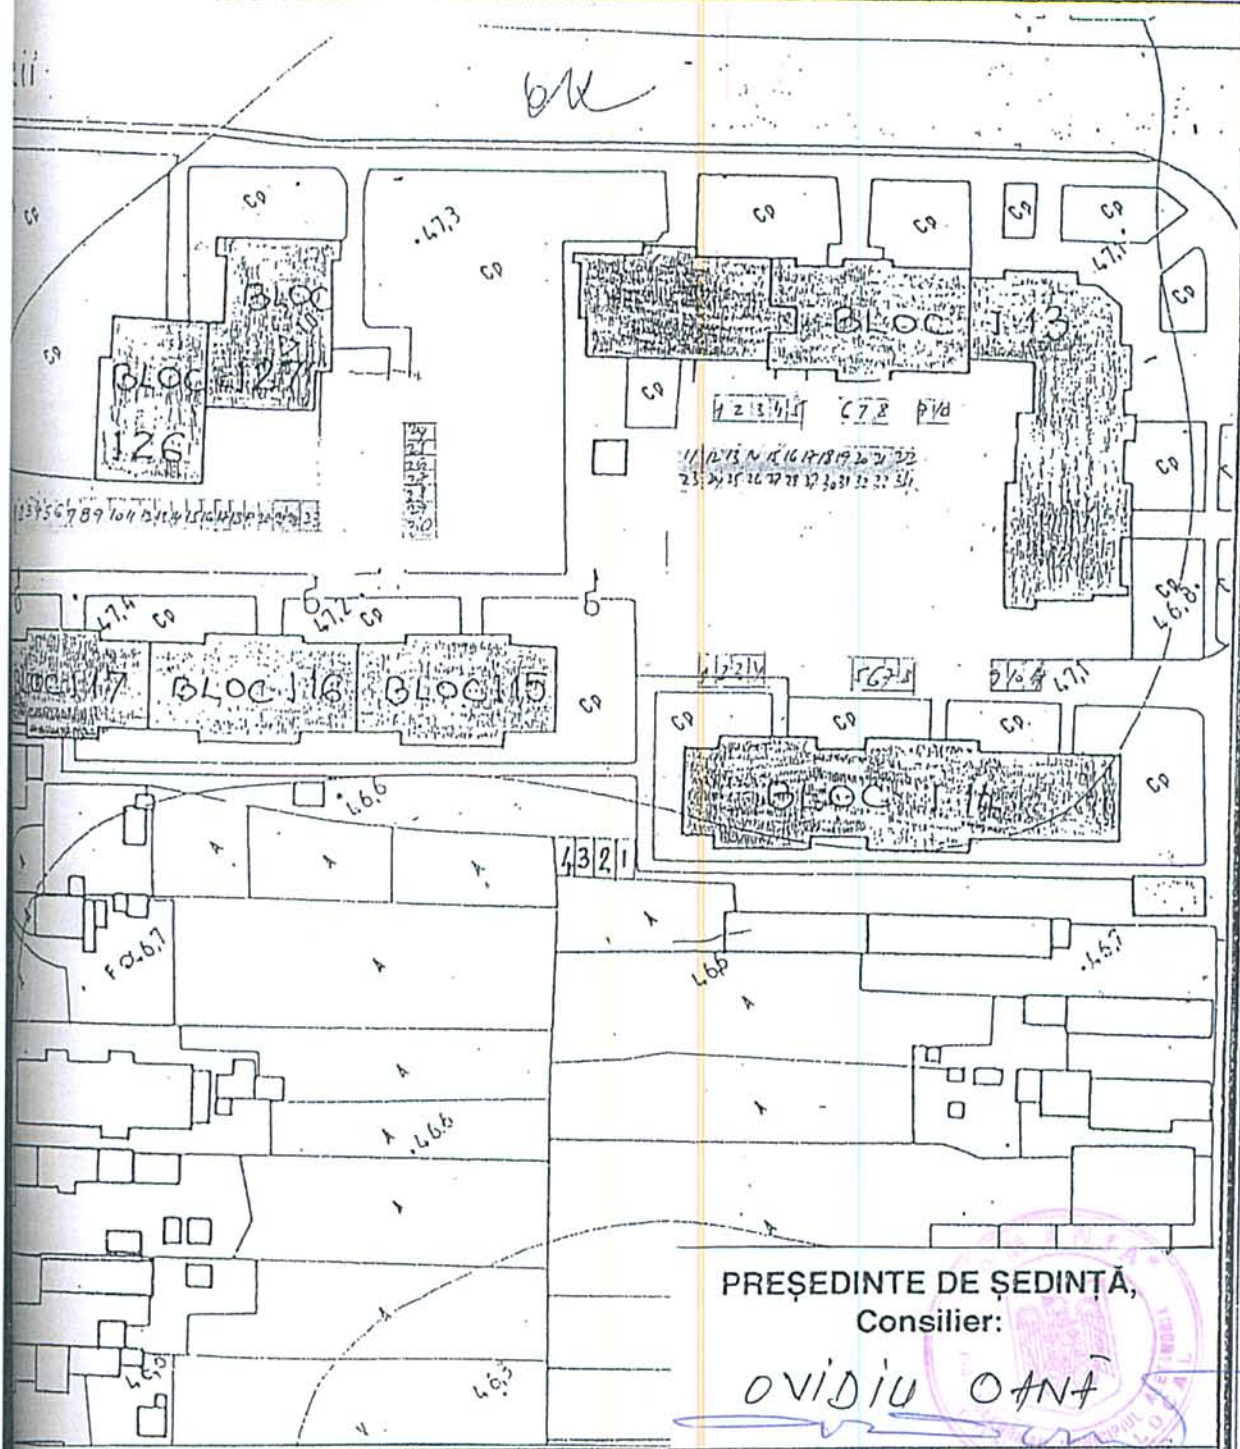

PREȘEDINTE DE ȘEDINȚĂ,
Consilier:

OVIDIU OANĂ

Anexa nr. 2 la
H.C.L.

Nr. 282 din 21 Dec 2009

PLAN DE SITUAȚIE
NR. 13


AMPLASAMENTE PROPUSE

AMPLASAMENTE PROPUSE

AMPLASAMENTE EXISTENTE

ROMÂNIA
JUDEȚUL TELEORMAN
MUNICIPIUL ALEXANDRIA
CONSILIUL LOCAL

STR. I

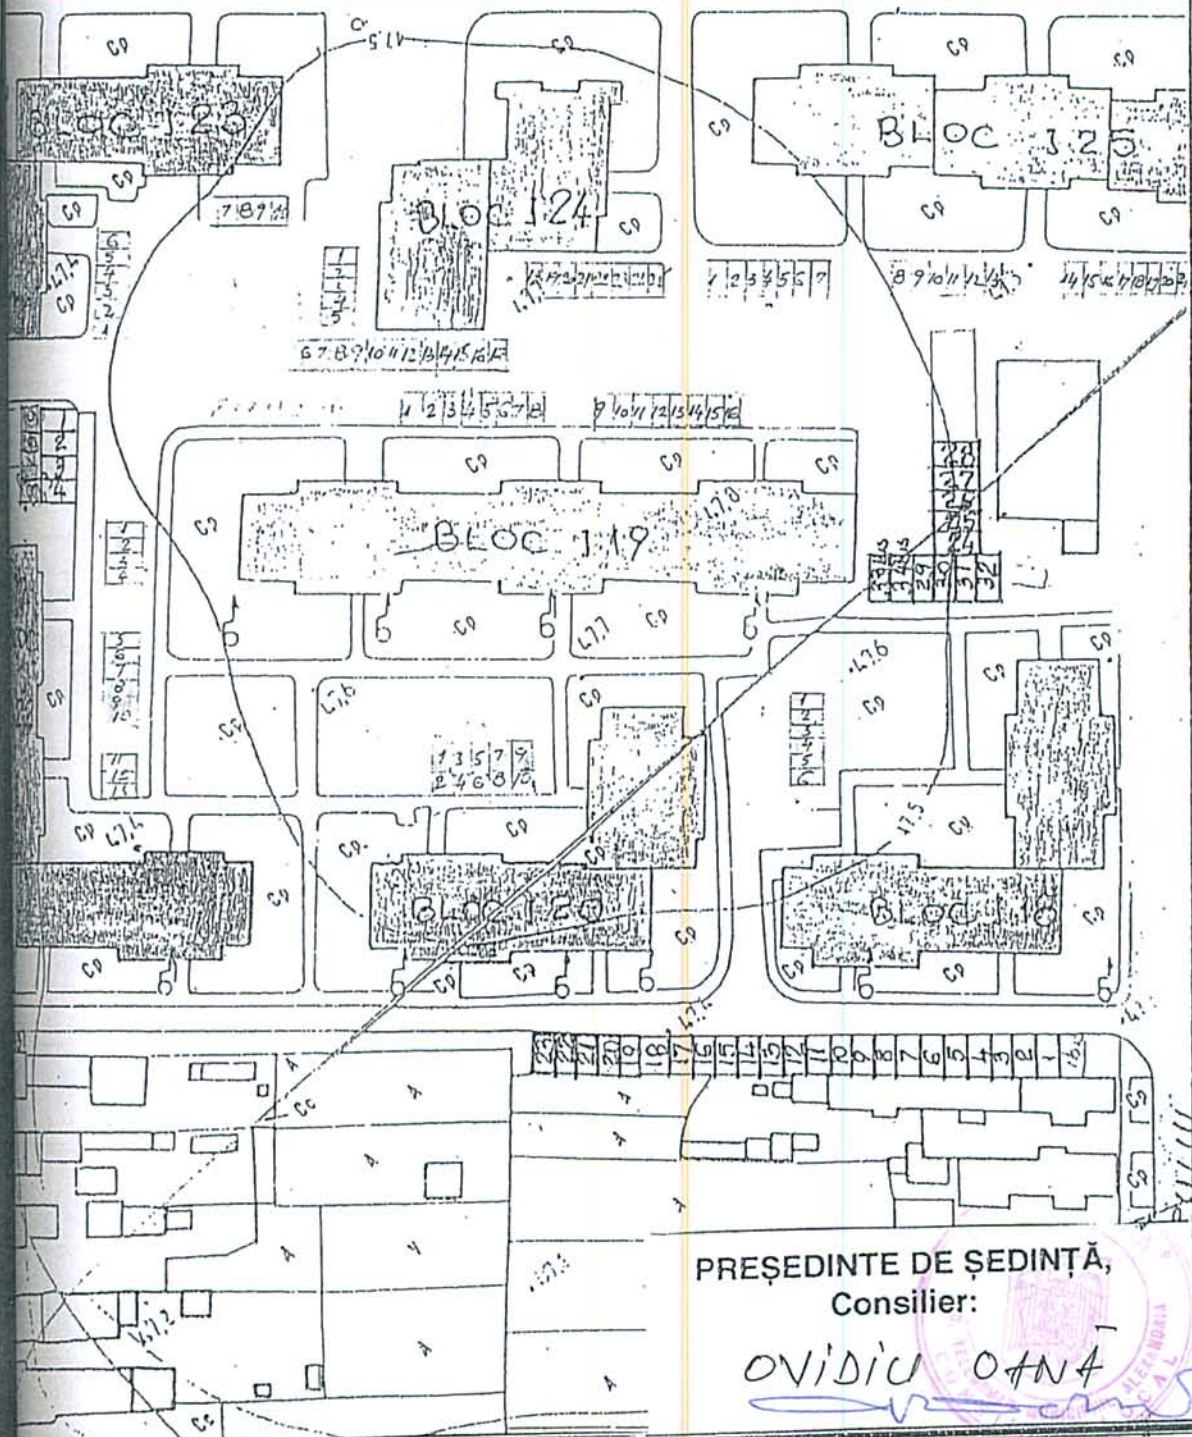

PREȘEDINTE DE ȘEDINȚĂ,
Consilier:

OVIDIU OANĂ

Anexa nr. 2 la
H.C.L.

Nr. 282 din 21 Dec. 2009


PLAN DE SITUAȚIE
NR. 14

AMPLASAMENTE PROPUSE

AMPLASAMENTE PROPUSE

AMPLASAMENTE EXISTENTE

ROMÂNIA
JUDEȚUL TELEORMAN
MUNICIPIUL ALEXANDRIA
CONSILIUL LOCAL

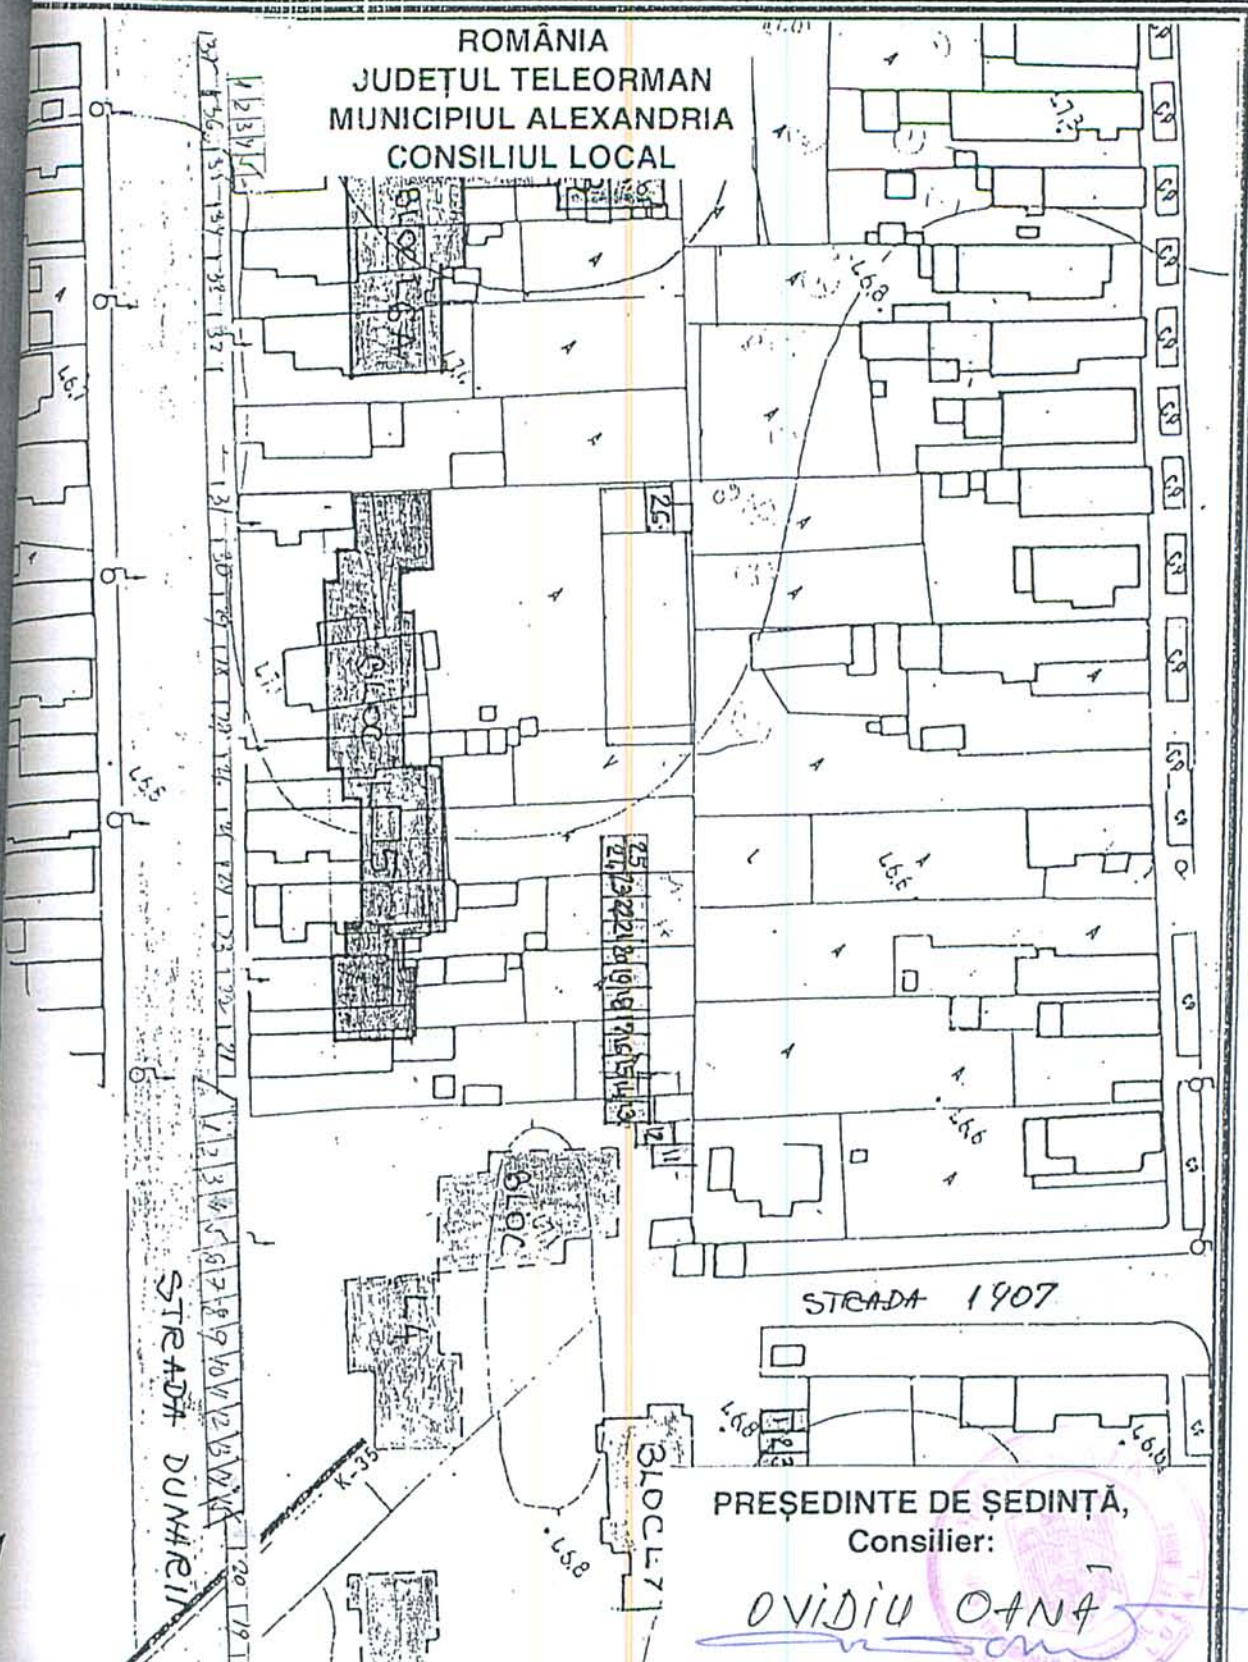


PREȘEDINTE DE ȘEDINȚĂ,
Consilier:

OVIDIU OANA

	AMPLASAMENTE PROPUSE
	AMPLASAMENTE PROPUSE
	AMPLASAMENTE EXISTENTE

Anexa nr. 2 la
H.C.L.
 Nr. 282 din 21 Dec. 2009
 PLAN DE SITUAȚIE
 NR. 15

ROMÂNIA
JUDEȚUL TELEORMAN
MUNICIPIUL ALEXANDRIA
CONSILIUL LOCAL

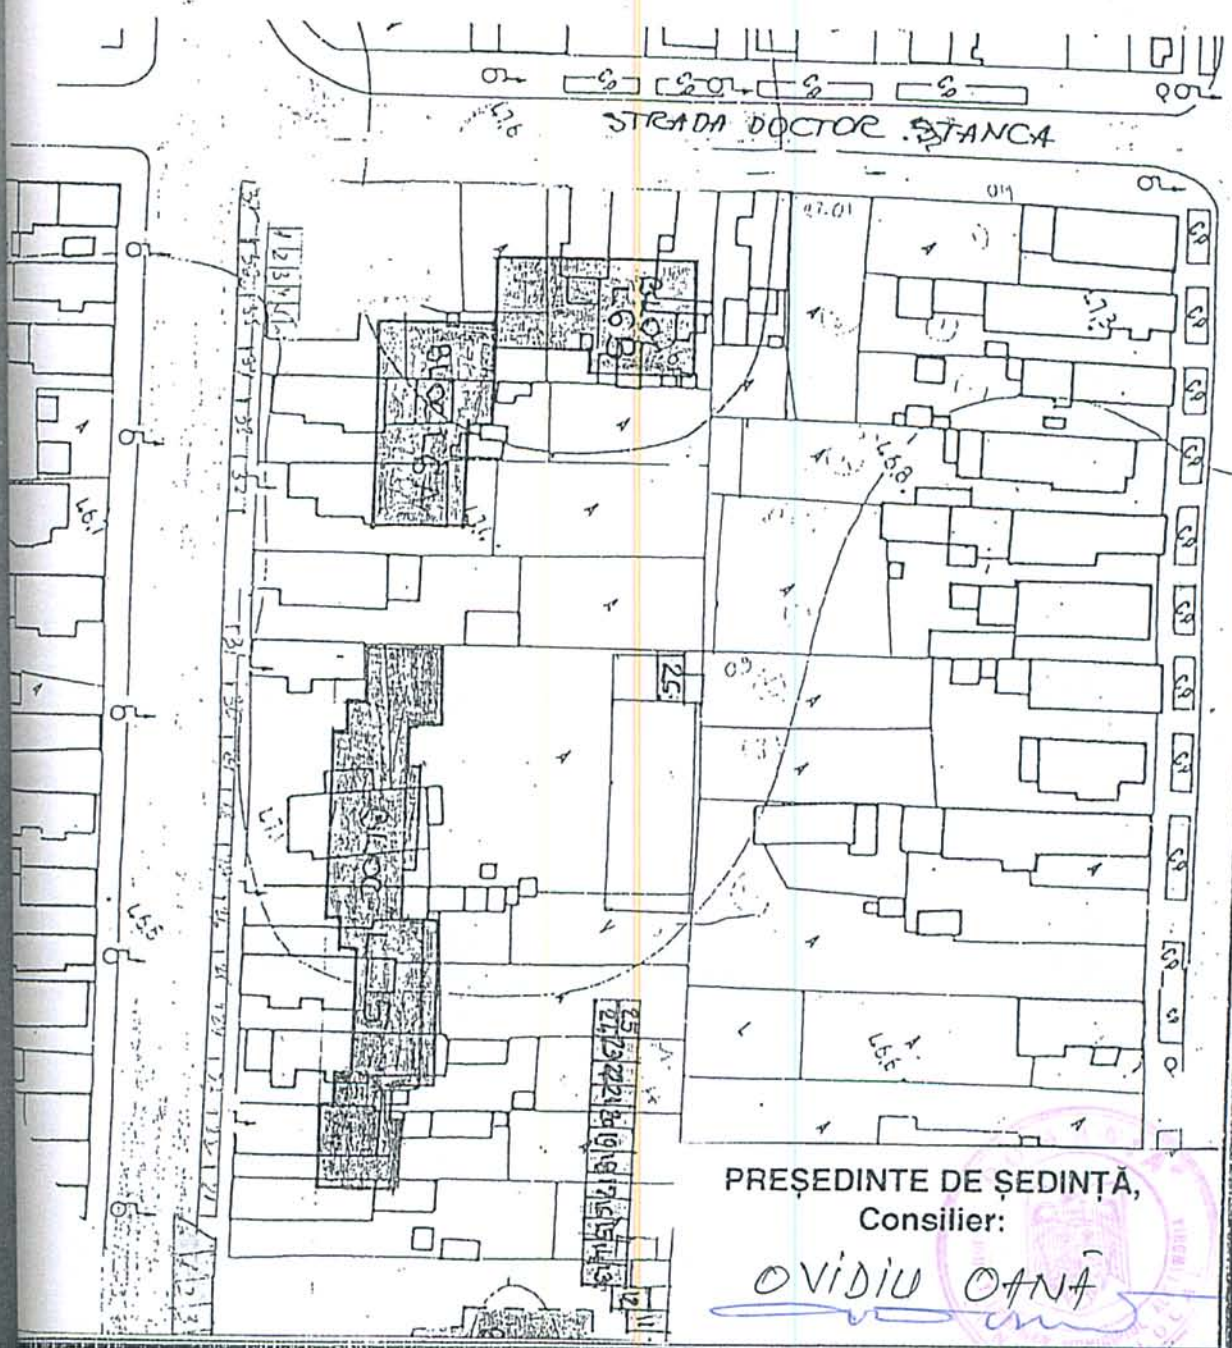

PREȘEDINTE DE ȘEDINȚĂ,
Consilier:

OVIDIU OANĂ



AMPLASAMENTE PROPUSE

AMPLASAMENTE PROPUSE

AMPLASAMENTE EXISTENTE

Anexa nr. 2 la
H.C.L.

Nr. 282 din 21 Dec. 2009



PLAN DE SITUAȚIE
NR. 16

ROMÂNIA
JUDEȚUL TELEORMAN
MUNICIPIUL ALEXANDRIA
CONSILIUL LOCAL

CVARTAL 65

STRADA DUNAREII

STRADA 1907

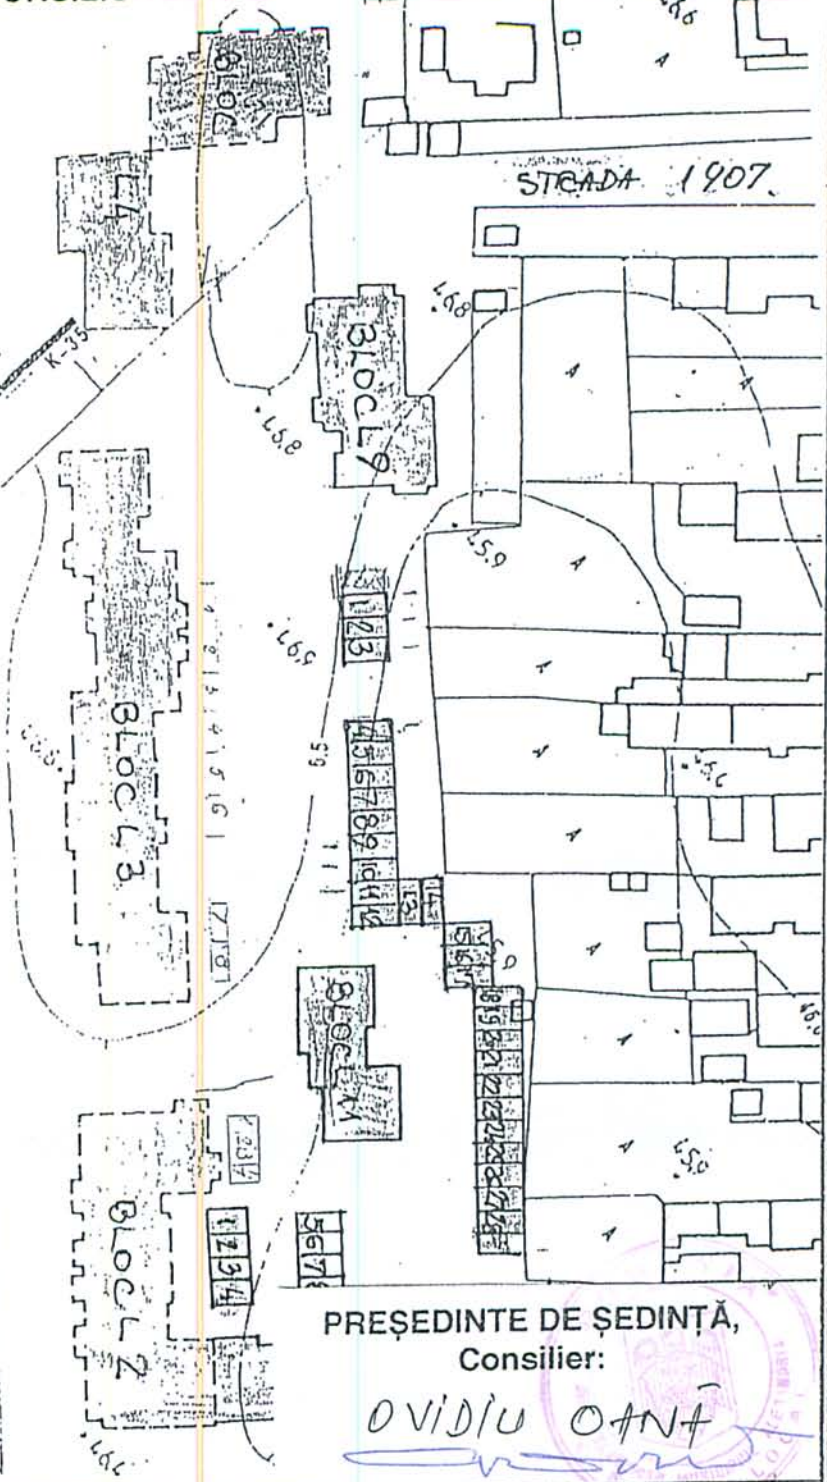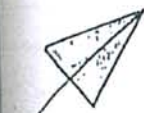

PREȘEDINTE DE ȘEDINȚĂ,
Consilier:

OVIDIU OANȚ

Anexa nr. 2 la
H.C.L.

Nr. 282 din 24 Dec. 2009


PLAN DE SITUAȚIE
NR. 17

AMPLASAMENTE PROPUSE

AMPLASAMENTE PROPUSE

AMPLASAMENTE EXISTENTE

ROMÂNIA
JUDEȚUL TELEORMAN
MUNICIPIUL ALEXANDRIA
CONSILIUL LOCAL

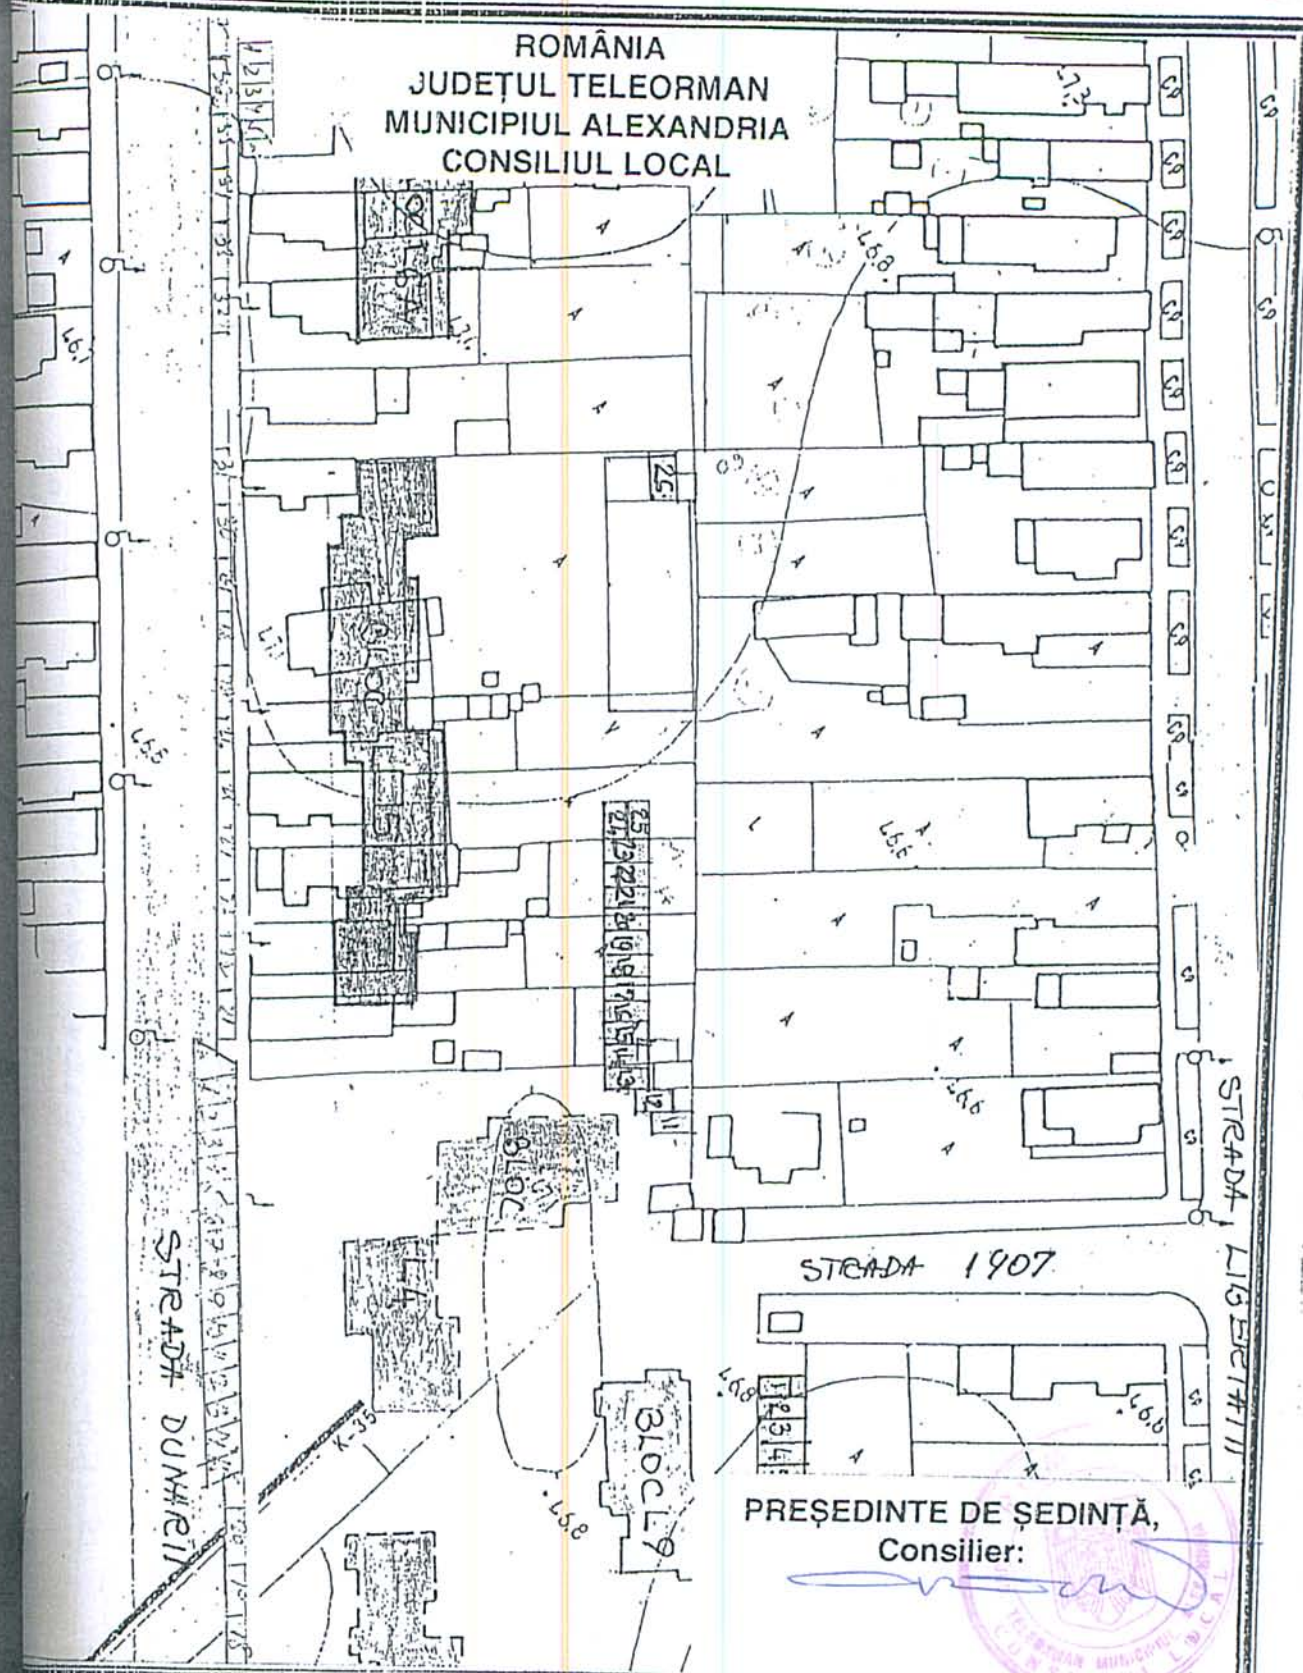

PREȘEDINTE DE ȘEDINȚĂ,
Consilier:

[Handwritten signature]


TELEORMAN MUNICIPIUL ALEXANDRIA
CONSILIUL LOCAL

<input type="checkbox"/>	AMPLASAMENTE PROPUSE
<input type="checkbox"/>	AMPLASAMENTE PROPUSE
<input type="checkbox"/>	AMPLASAMENTE EXISTENTE

Anexa nr. 2 la
H.C.L.
Nr. 282 din 24 Dec 2009
PLAN DE SITUAȚIE
NR. 18

ROMANIA
JUDEȚUL TELEORMAN
MUNICIPIUL ALEXANDRIA
CONSILIUL LOCAL

STR. JUNĂRII

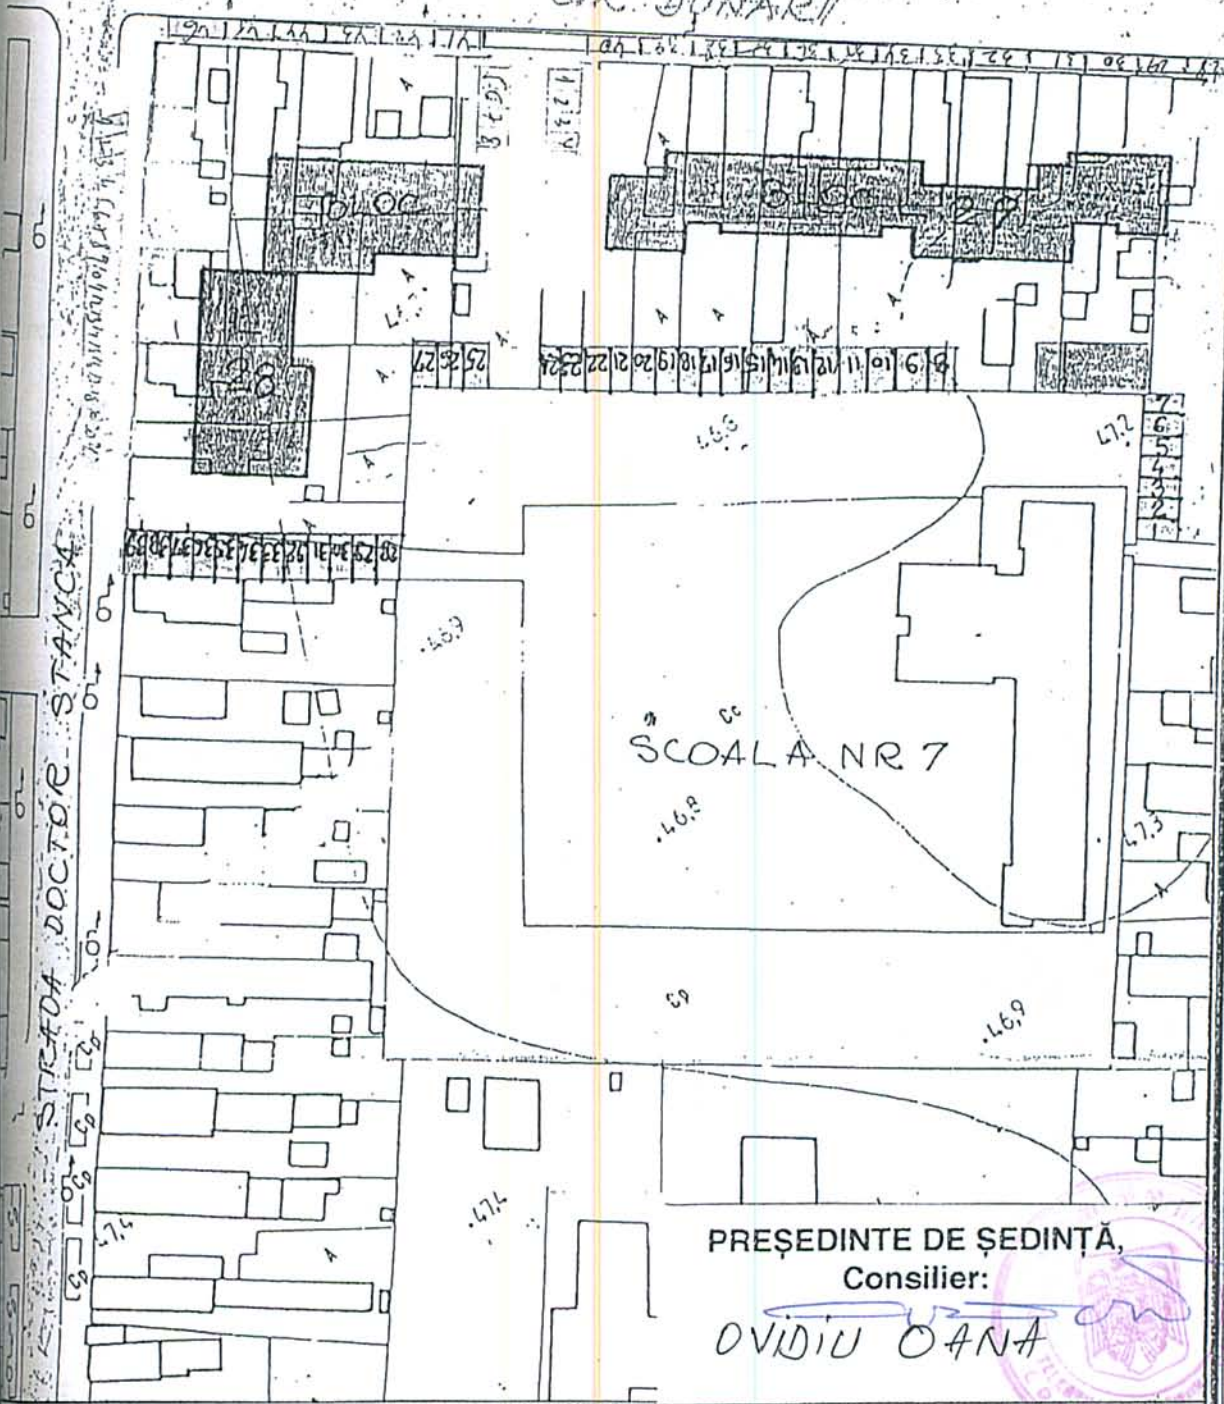

PREȘEDINTE DE ȘEDINȚĂ,
Consilier:

OVIDIU OANA



AMPLASAMENTE PROPUSE

AMPLASAMENTE PROPUSE

AMPLASAMENTE EXISTENTE

Anexa nr. 2 la
H.C.L.

Nr. 282 din 21 Dec. 2009

PLAN DE SITUAȚIE
NR. 19