


Sectiune A-A

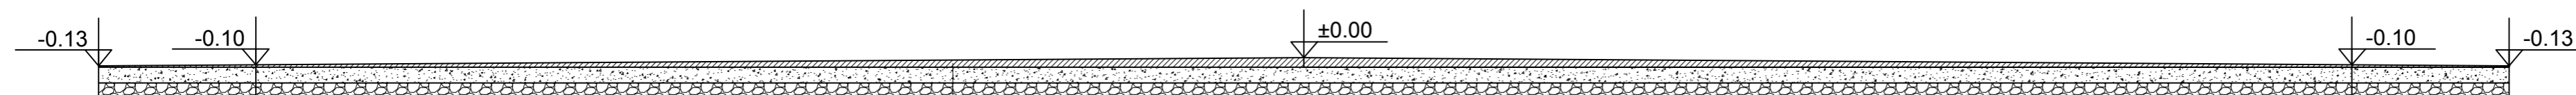

- Suprafata sintetica - tartan
- Sapa egalizare M100T
- Strat de baza din beton de ciment C 16/20 in grosime de 15 cm
- Substrat de balast in grosime de 15 cm

				REFERAT / EXPERTIZA	NR. / DATA
S.C. PRIMALEX PROIECT TEL S.R.L. ALEXANDRIA				Proiect: AMENAJARE TEREN SINTETIC (HANDBAL + VOLEI) LA LICEUL PEDAGOGIC MIRCEA SCARLAT IN MUNICIPIUL ALEXANDRIA, JUDETUL TELEORMAN	Proiect nr.: 16/2017
Specificatie	Nume	Semnatura	Scara	Beneficiar: MUNICIPIUL ALEXANDRIA	Faza:
Sef proiect	arh. Pascut Claudiu Ionut		1:100 1:50		P.T.
Proiectat	ing. Visan Ionut		Data	PLAN PLATFORMA SI SECTIUNE PLATFORMA	Plansa:
Desenat	ing. Visan Ionut		2017		R1