


ROMÂNIA  
JUDEȚUL TELEORMAN  
MUNICIPIUL ALEXANDRIA  
CONSILIUL LOCAL

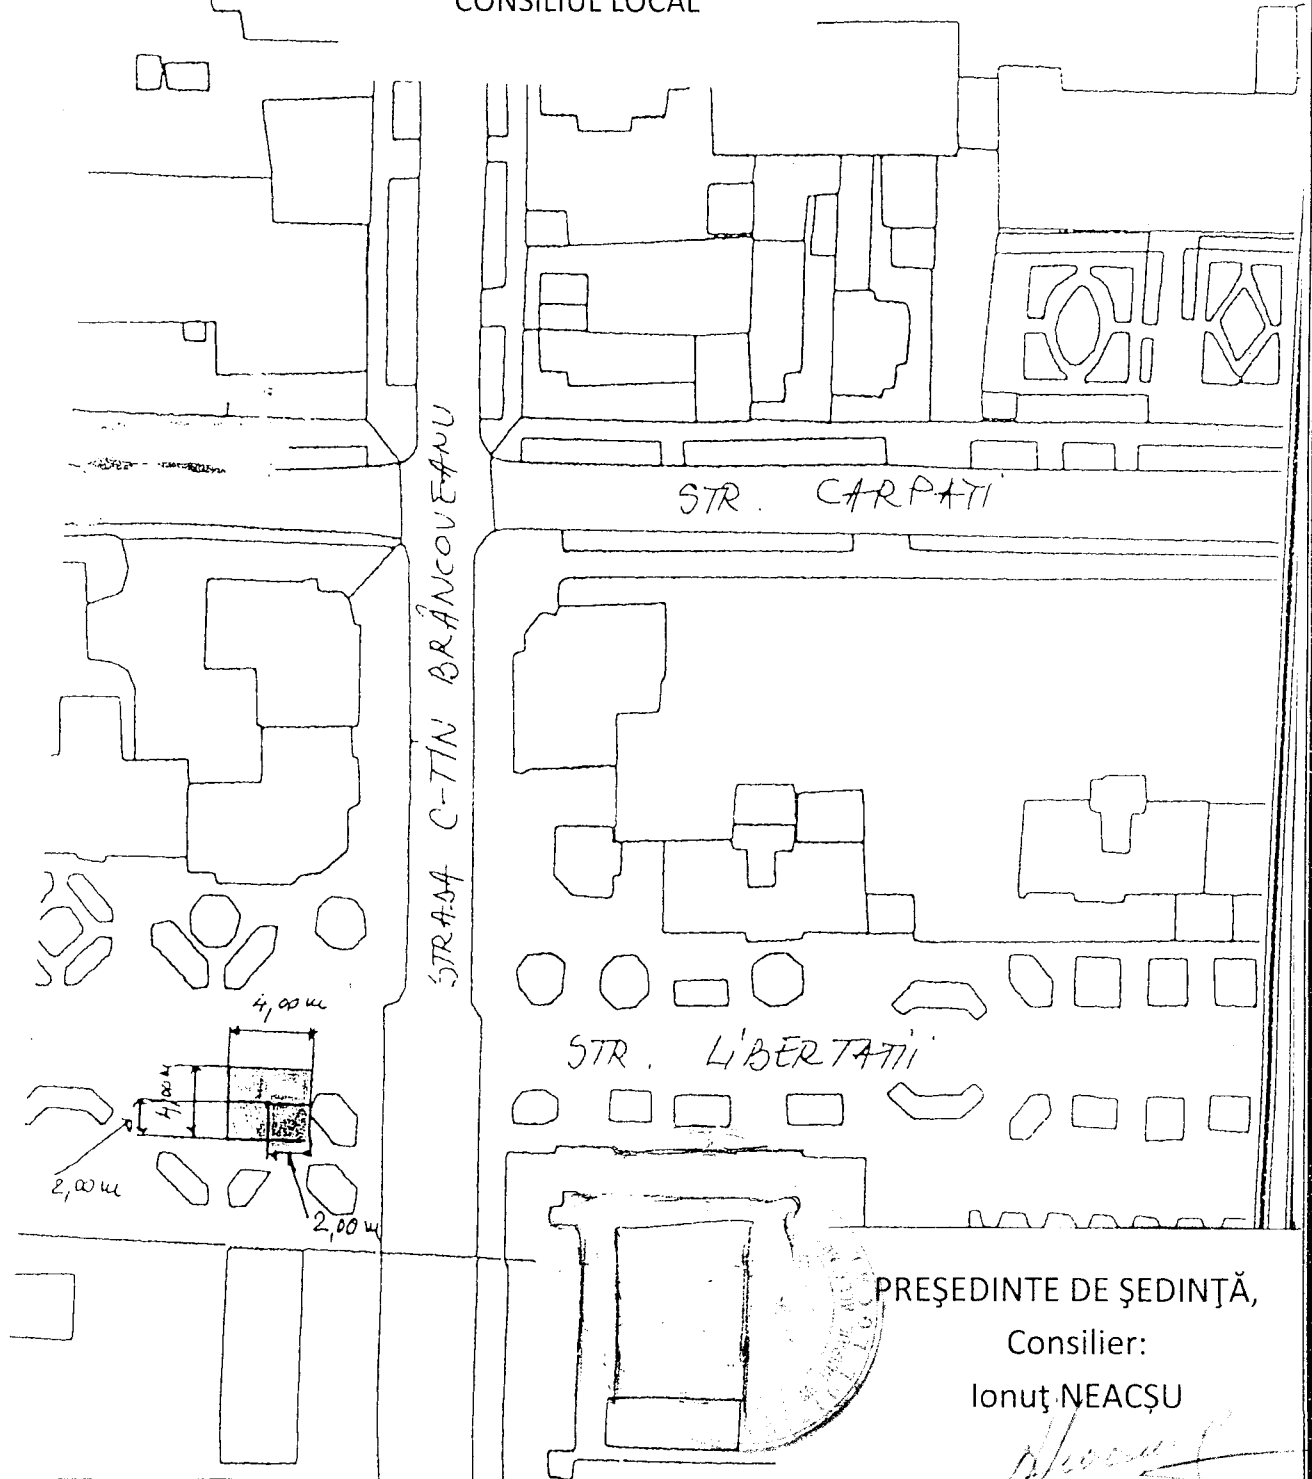

PREȘEDINTE DE ȘEDINȚĂ,

Consilier:

Ionuț NEACȘU

Anexa nr. 2 la

H.C.L.

Nr. 305 din 23 / 10 2014

PLAN DE SITUAȚIE

NR. 2

STR. LIBERTĂȚII, ZONĂ  
PIAȚA UNIRII

AMPLASAMENTE PROPUSE

$S_T = 4,00 mp$

AMPLASAMENTE PROPUSE

AMPLASAMENTE EXISTENTE