


PROPRIETATE PRIVATA

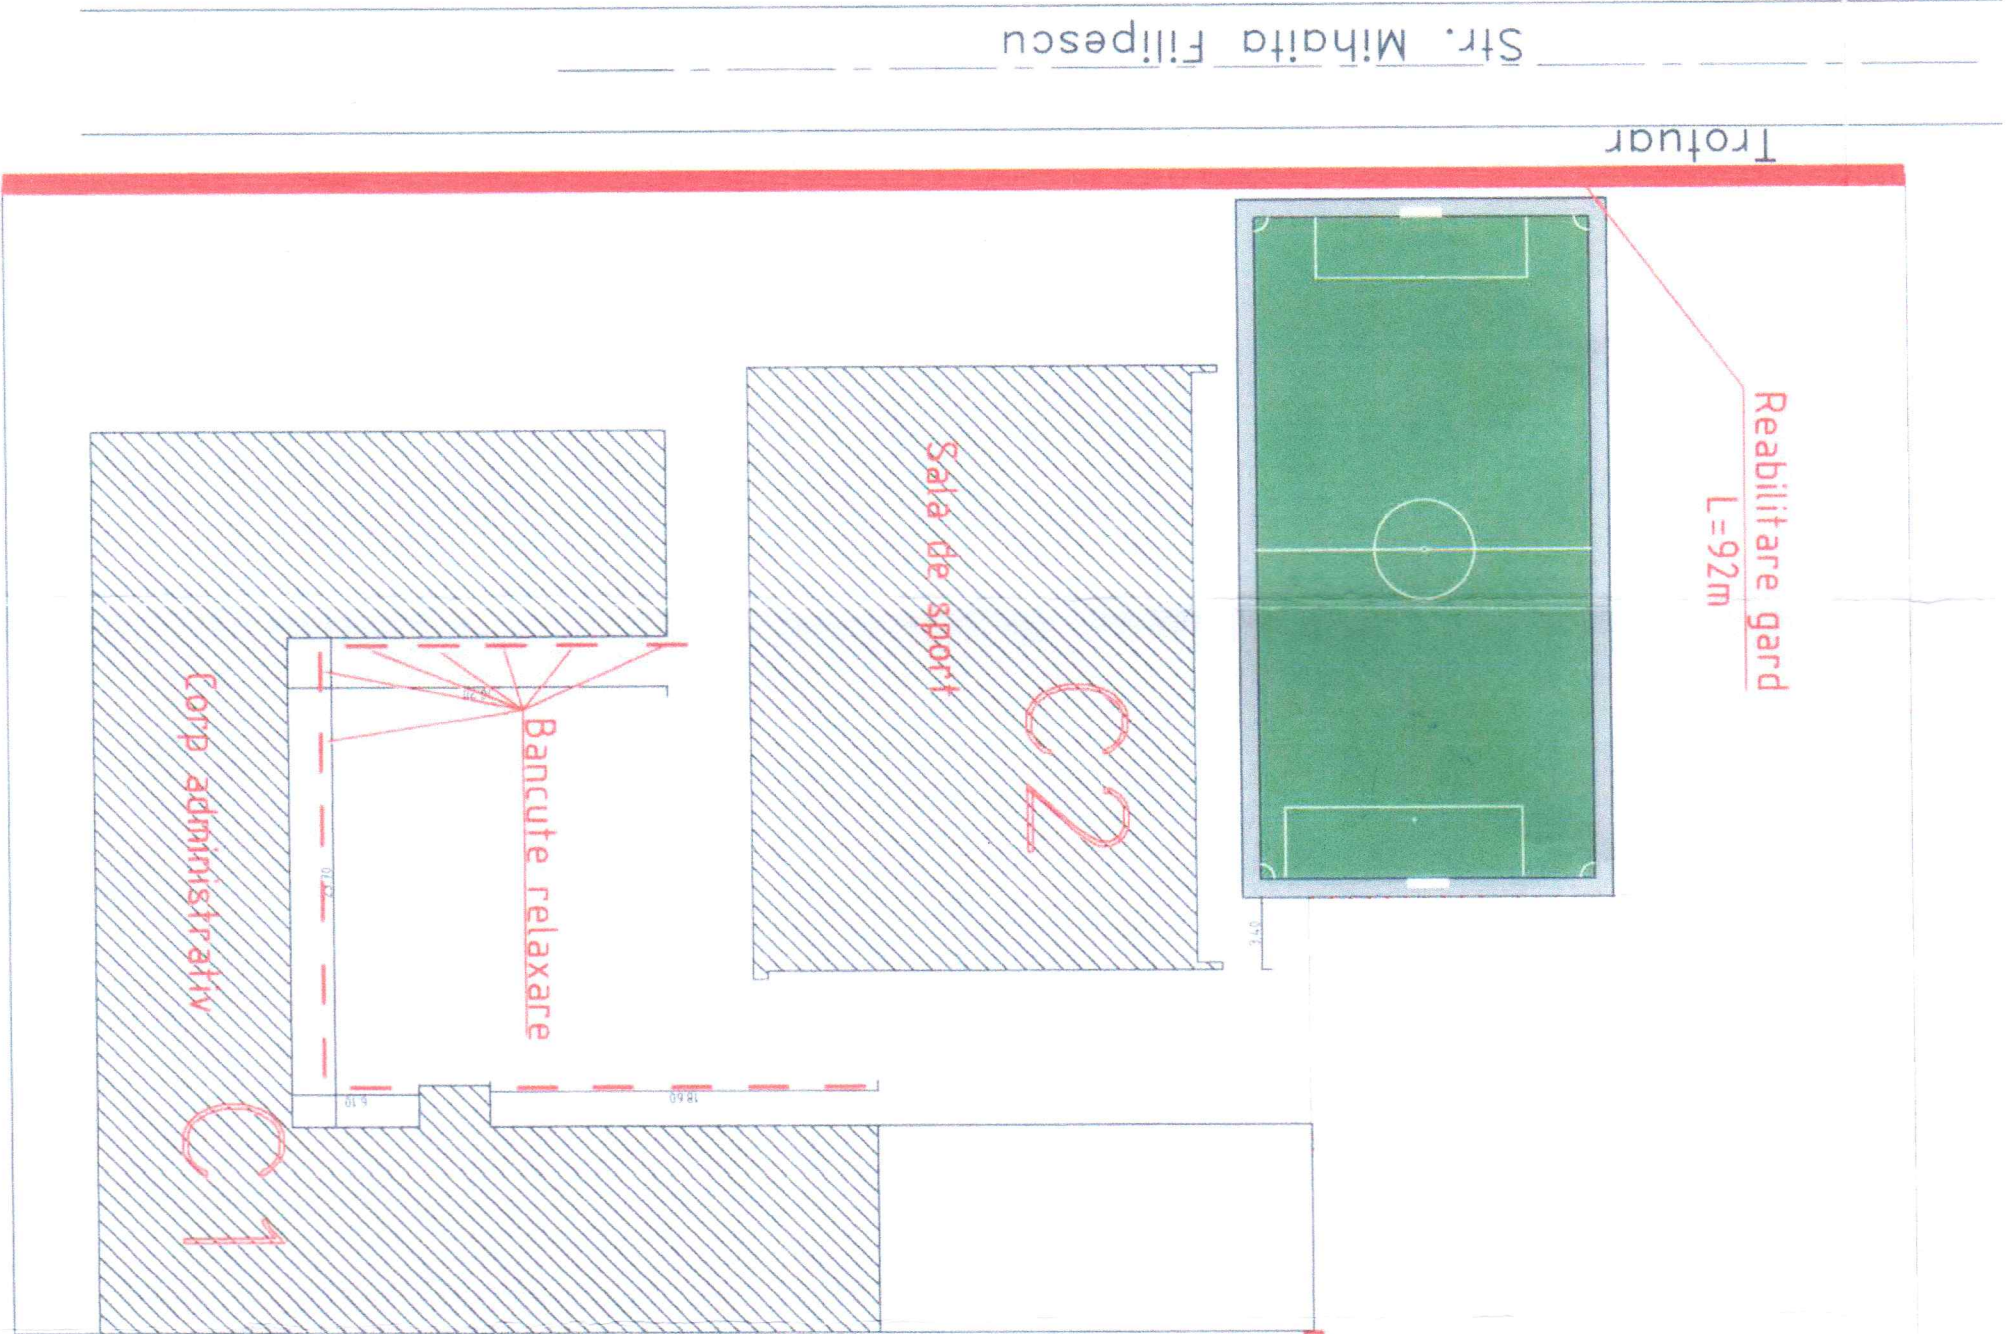

Corp administrare Scoala Stefan cel Mare
SE ANVELOPEAZA

INSPECTORATUL SCOLAR JUDETEAN

SUPRAFATA TEREN = 6 460 mp DIN ACTE / 6 160 mp DIN MASURATORI
 SUPRAFATA CONSTRUITA = 2 111 mp
 SUPRAFATA DESFASURATA = 3 597 mp
 P.O.T. (PROCENT DE OCUPARE A TERENULUI) = 34,26%
 C.U.T (COEFICIENTUL DE OCUPARE A TERENULUI) = 0,58



S.C. PRIMALEX PROIECT TEL S.R.L. ALEXANDRIA		REFERAT / EXPERTIZA		NR. / DATA	
Alexandria, str. Dunarii, nr. 282, bl. GA4, SC. a, parter, ap. 1		Denumire proiect: MODERNIZARE SPATII DE AGREMENT IMPREJMUIRE SI ANVELOPARE ANEXA SCOLA GIMNAZIALA STEFAN CEL MARE (ACTUALIZARE) mun. Alexandria, jud. Teleorman		Nr. proiect: 5/2017	
Specificatie	Nume	Semnatura	Beneficiar:	Faza:	
Señ proiect	arh. Popescu Victor	arh. Popescu Victor	MUNICIPIUL ALEXANDRIA	D.A.L.I.	
Proiectat	arh. Popescu Victor		Titlul plansei:	Plansa:	
Desenat	arh. Popescu Victor		PLAN DE SITUATIE	A0	