




ROMÂNIA
JUDEȚUL TELEORMAN
MUNICIPIUL ALEXANDRIA
CONSILIUL LOCAL

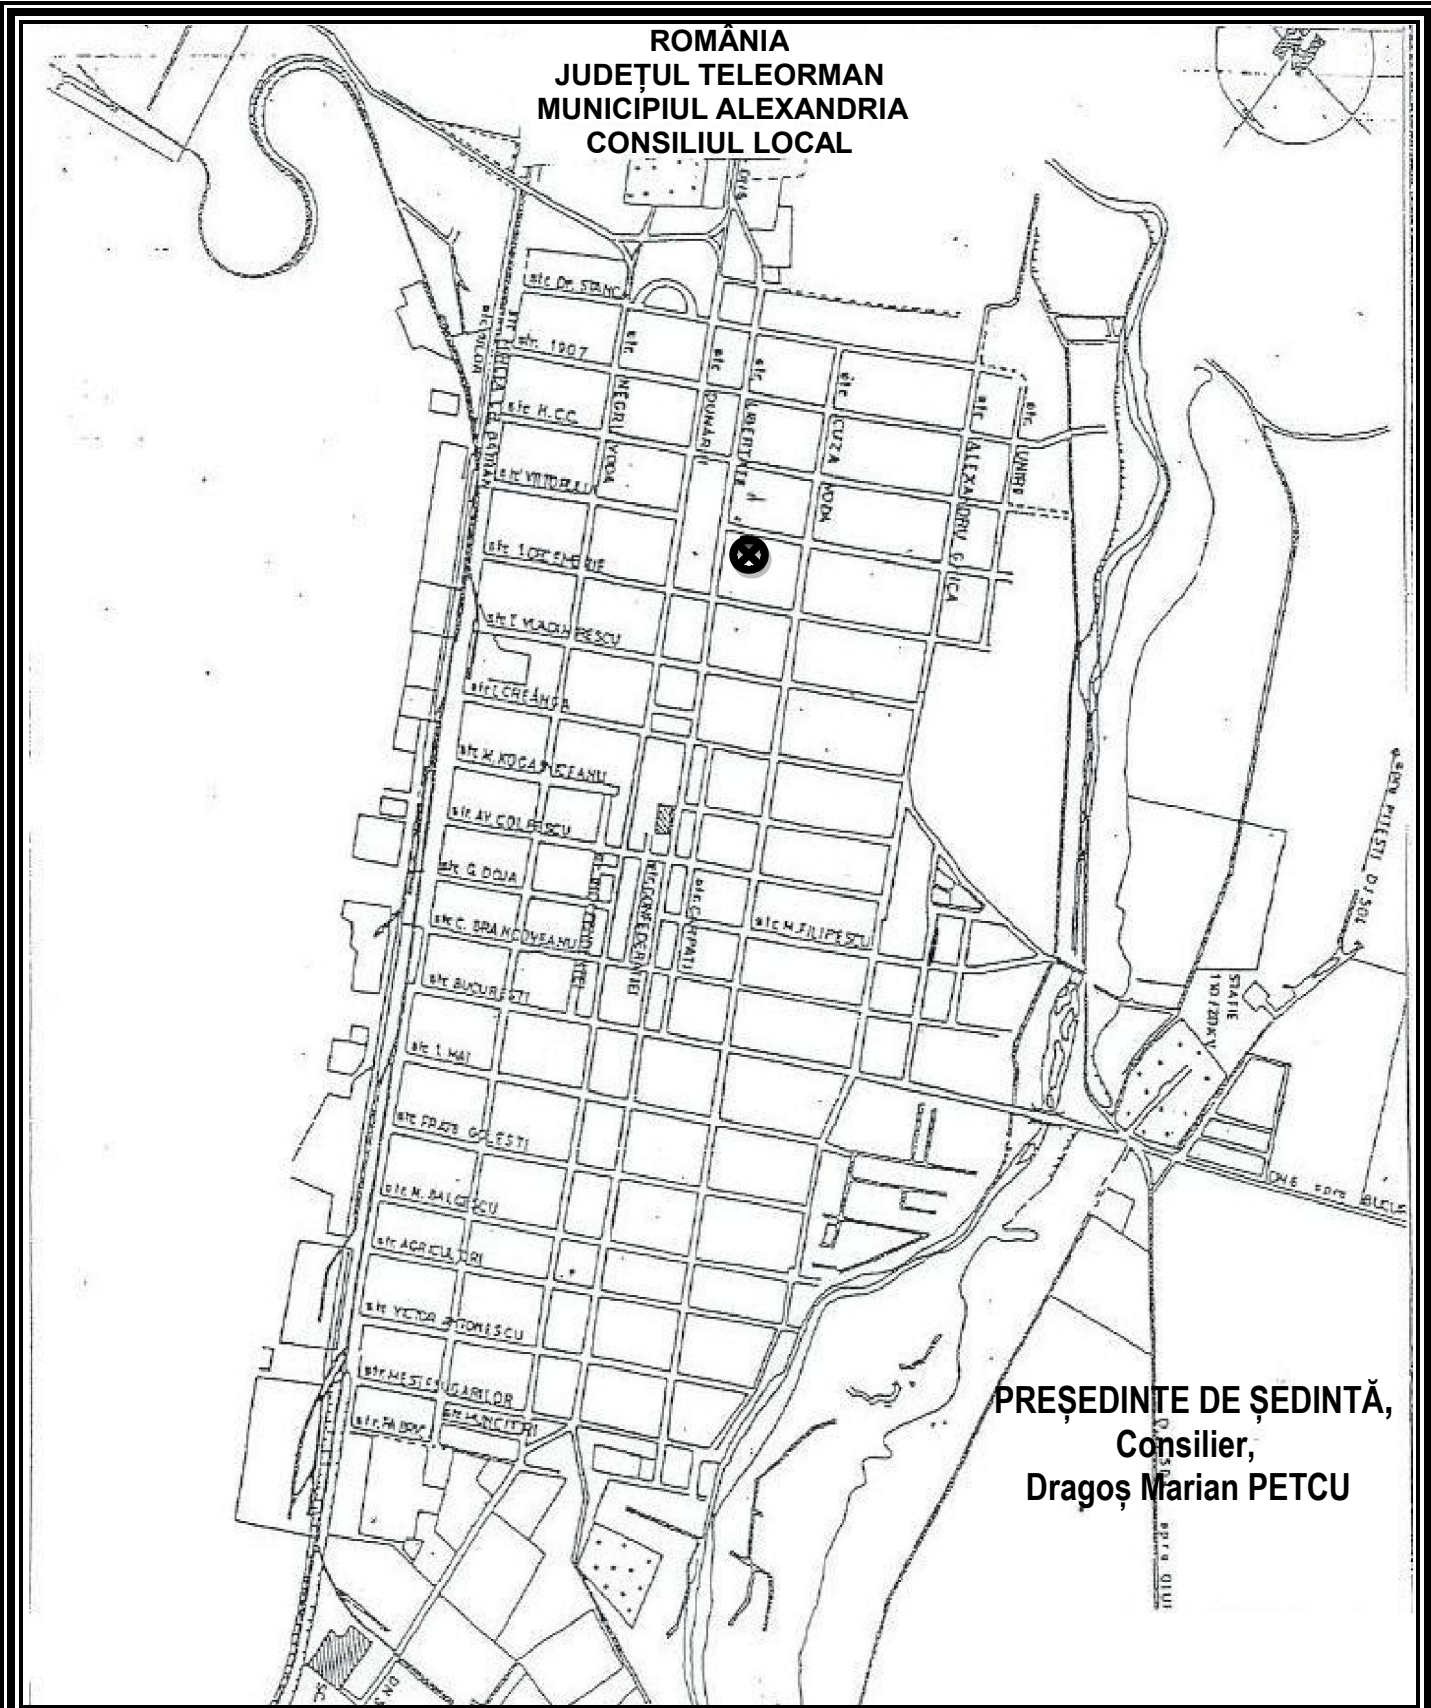

PREȘEDINTE DE ȘEDINȚĂ,
Consilier,
Dragoș Marian PETCU

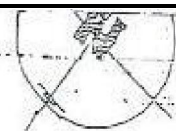

Construcțiile C4 și C5 din cadrul imobilului Liceul Teoretic Alexandru Ghica, strada Viitorului, nr. 78, mun. Alexandria, jud. Teleorman

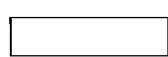

S construcție C4 la sol =164,00 m.p.; Sconstruită desfășurată construcție C4=164,00 m.p.

S construcție C5 la sol =69,00 m.p.; Sconstruită desfășurată construcție C5=69,00 m.p.

Anexa nr. 3 la
H.C.L.
Nr. 266 din 10 septembrie 2020

PLAN DE ÎNCADRARE ÎN
TERITORIU