

ROMÂNIA
JUDEȚUL TELEORMAN
PRIMĂRIA MUNICIPIULUI ALEXANDRIA
Nr. 5899 din 05.03.2021

Vizat:

Primar,

Victor Drăgușin



ANUNȚ

PRIVIND INTENȚIA DE ELABORARE PLAN URBANISTIC ZONAL
„CONSTRUIRE LOCUINTE COLECTIVE P+2E SI UTILITATI”, str. Tudor
Vladimirescu, nr. 105, 105B, nr. cad. 31637, municipiul Alexandria, jud. Teleorman,

Argumentare: Pentru terenul situat în intravilanul mun. Alexandria, jud. Teleorman, str. Tudor Vladimirescu, nr. 105, 105B, nr. cad. 31637, carte funciara 31637, se propune **CONSTRUIRE LOCUINTE COLECTIVE P+2E SI UTILITATI**.

Inițiator: SC FAIUL BUILD RESIDENCE SRL, Comuna IZVOARELE, Strada Viilor III, Nr.1, judetul Teleorman.

Publicul este invitat să transmită observații și propuneri privind intenția de elaborare a planului urbanistic zonal până la data de 15 martie 2021.

Persoana responsabilă cu informarea și consultarea publicului: arh. șef Anne Marie Gacichevici.

Observațiile și propunerile pot fi transmise pe adresa de e-mail: primalex@alexandria.ro; prin poștă pe adresa - Primăria municipiului Alexandria, str. Dunării, nr. 139, loc. Alexandria, jud. Teleorman sau pot fi depuse la registratura Primăriei mun. Alexandria.

Observațiile sunt necesare în vederea elaborării documentației PUZ.

Răspunsurile la observațiile primite vor fi transmise în maxim 10 zile calendaristice de la data limită stabilită pentru primirea lor în prezentul anunț.

Etapele preconizate pentru consultarea publicului până la aprobarea planului:

- Anunțarea intenției, perioada 08.03.2021 – 16.03.2021.
- Elaborarea propunerilor preliminare, perioada 17.03.2021 – 31.03.2021.
- Elaborarea propunerii finale – în care, în urma parcurgerii tuturor celorlalte opinii va fi elaborată varianta finală a planului, ulterior întocmindu-se un raport al informării și consultării publicului ce va face parte integrantă din documentațiile de aprobare a P.U.Z.-ului.

ARHITECT ȘEF,
Anne Marie GACICHEVICI


Nr. cad 26063 Selea Marin

IRESCU, NR.105B, LOC.ALEXANDRIA, JUD.TELEORMAN

PROIECT
COLECTIV

Parcelă (ST)		Coordonate pct. de contur		Lungimi
Nr. Pct.	X [m]	Y [m]	D(i,i+1)	lețuri
37	275207.389	526531.192	6.892	6.892
38	275202.127	526526.588	5.782	5.782
39	275197.813	526522.768	6.774	10.828
40	275192.553	526518.499	8.402	12.062
41	275185.353	526514.599	12.062	7.996
42	275179.797	526510.889	0.106	8.326
43	275171.169	526507.327	1.021	20.194
44	275163.112	526503.827	19.395	4.259
45	275157.792	526500.012	31.548	12.458
46	275153.137	526496.827	19.827	2.469
47	275147.364	526493.132	5.586	11.899
48	275143.110	526489.747	11.899	
49	275138.100	526486.412		
50	275133.110	526483.132		
51	275128.110	526479.827		
52	275123.110	526476.588		
53	275118.110	526473.327		
54	275113.110	526470.012		
55	275108.110	526466.747		
56	275103.110	526463.412		
57	275098.110	526460.012		
58	275093.110	526456.747		
59	275088.110	526453.412		
60	275083.110	526450.012		

1970
ALEXANDRIA
CURTE PRIVATA AP. 1
TROTUAR DE GARDA
PARA 1:500

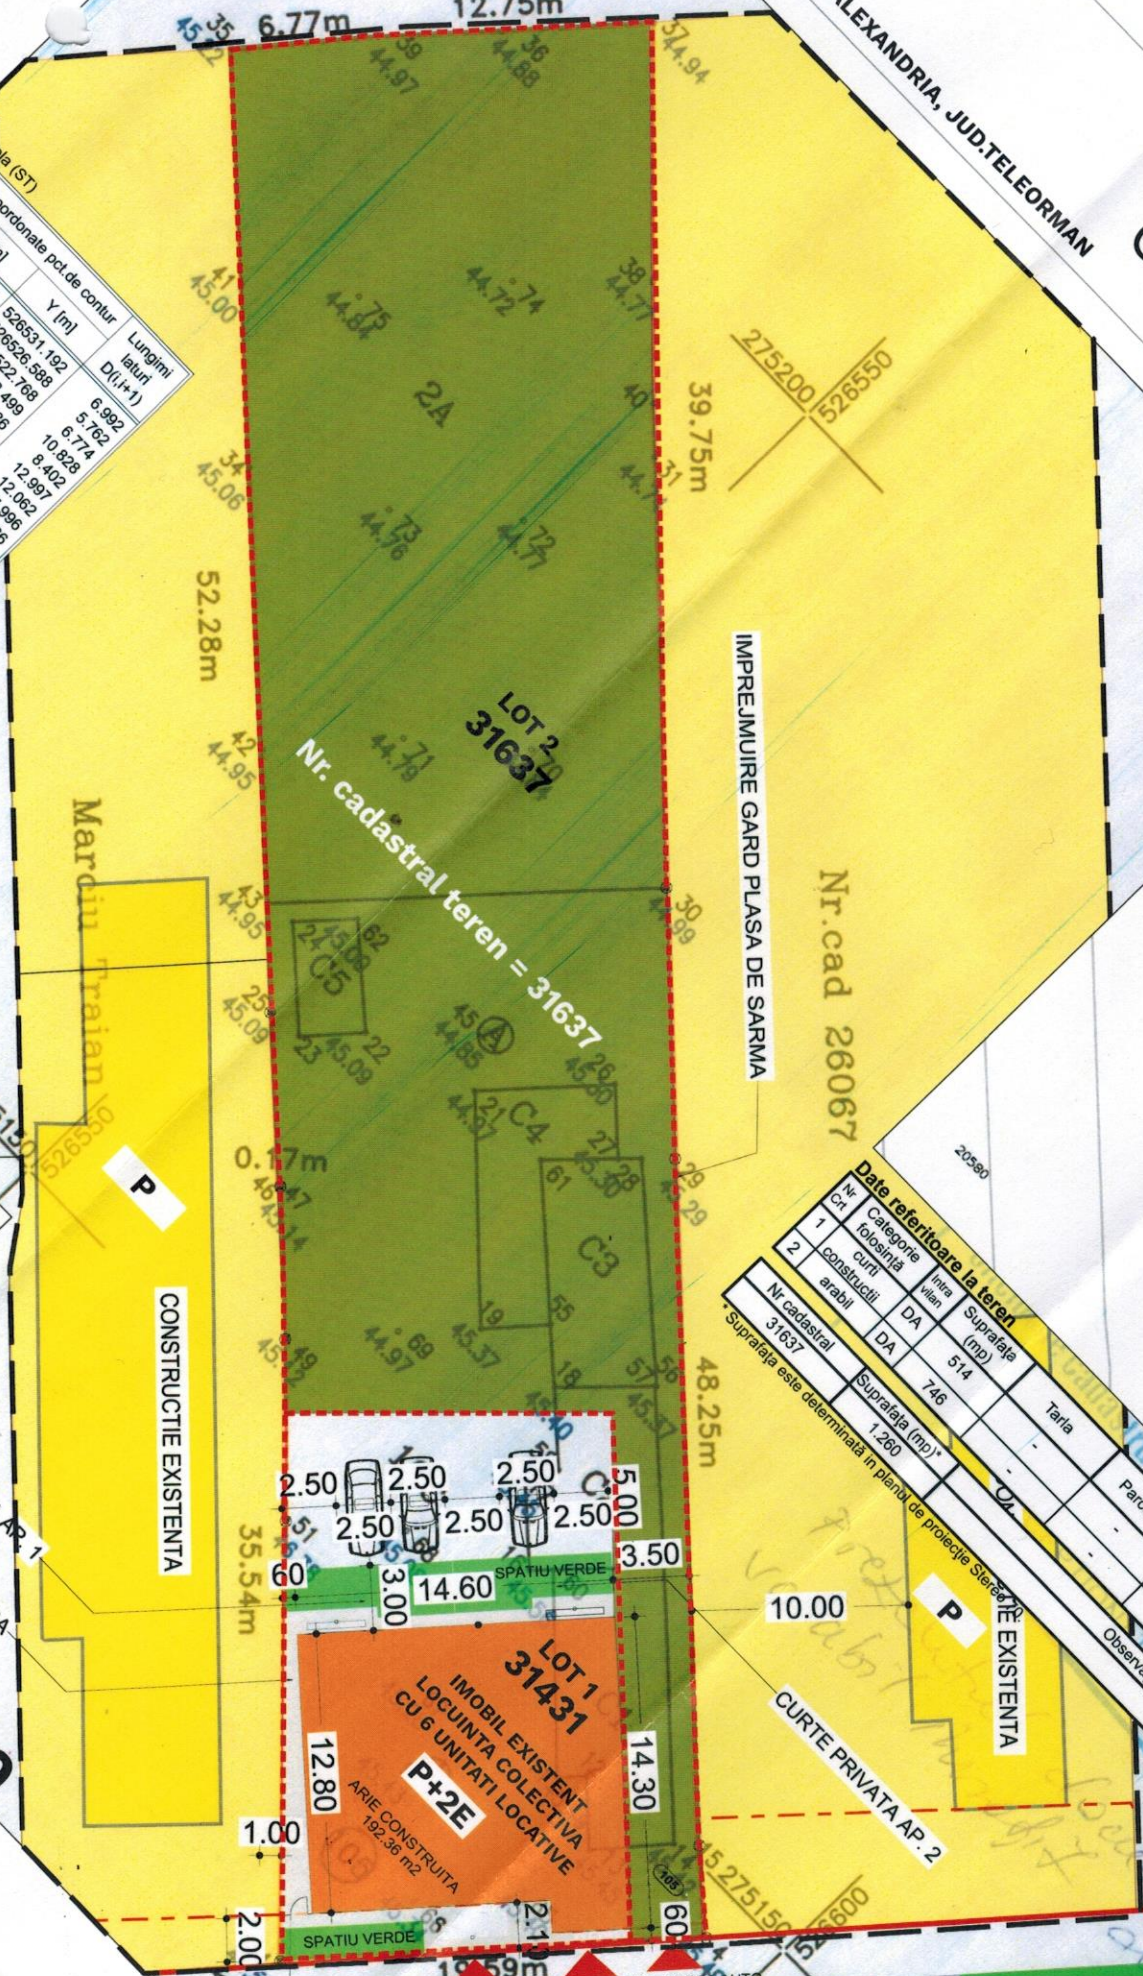

Date referitoare la teren				Parcelă	Nr. topo	Observații / Referințe
Nr. Crt.	Categorie folosință	Linia plan	Suprafațe (mp)			
1	DA	DA	514	P	-	-
2	DA	DA	746			
Nr. cadastral			Suprafața (mp)*	Tarla		
31637			1.260			
*Suprafața este determinată în planul de proiectare Sistemul de Referință						

Scara

