



ELEMENTE MODULATE  
 CU INTREBUINTARI MULTIPLE  
 DIN POLIESTER ARMAT CU  
 FIBRE DE STICLA

SC. 1:5

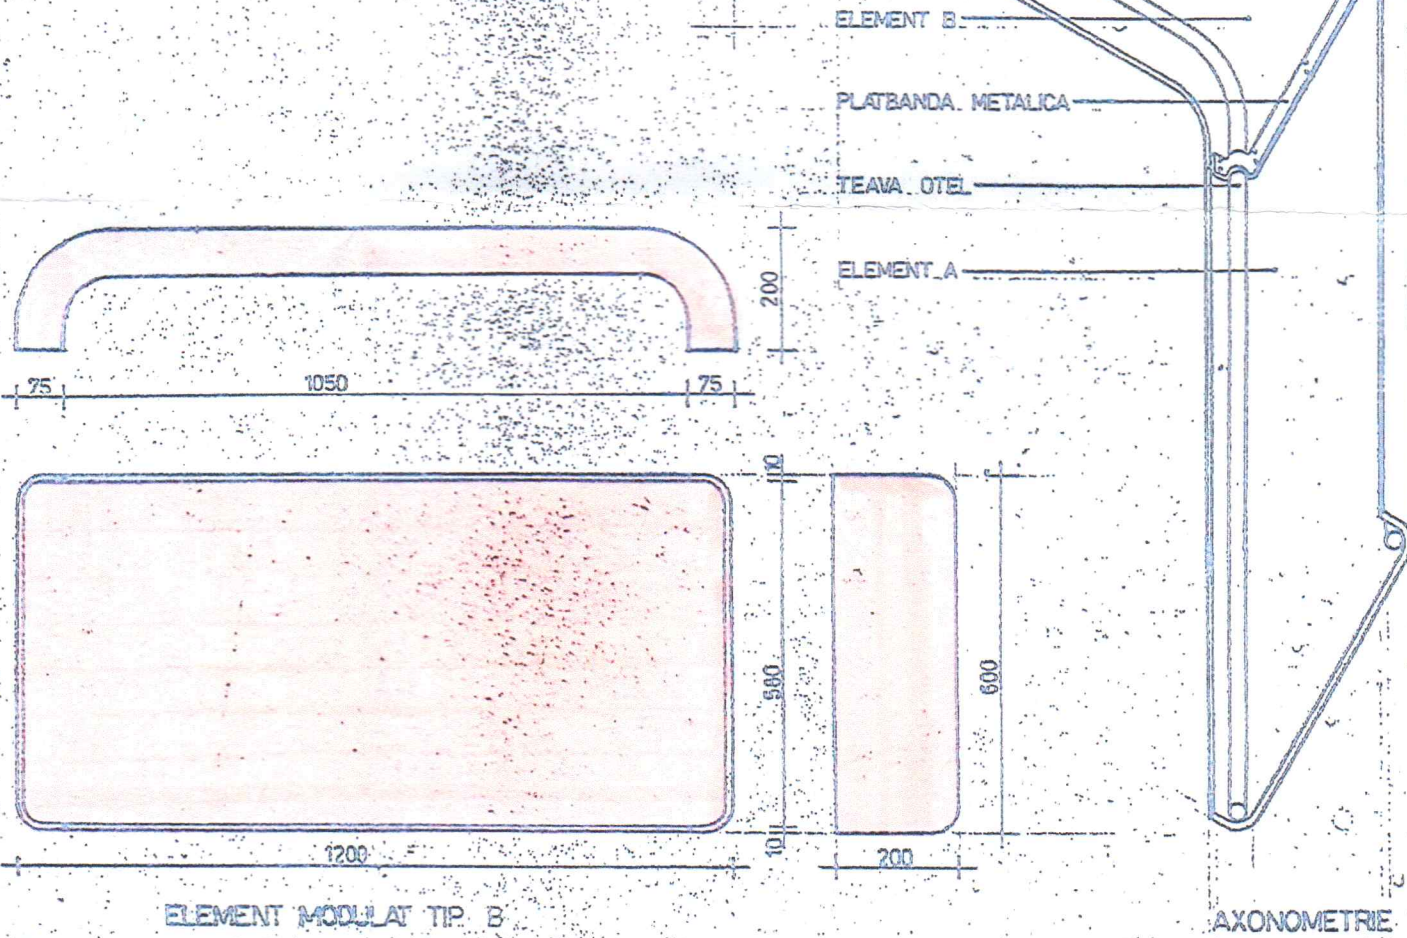

ELEMENT MODULAT TIP B

AXONOMETRIE

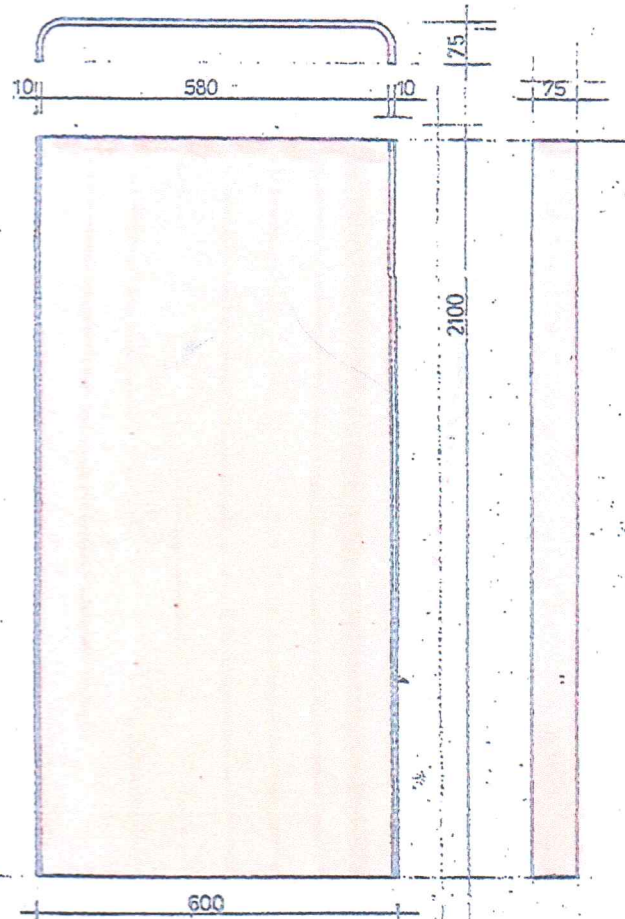

ELEMENT MODULAT TIP A

ORDINUL ARHITECTILOR  
 DIN ROMANIA  
 5445  
 Victor  
 POPESCU  
 Arhitect cu drept de semnătură



Venicator	Numele	Semnatura	Carinta	Referat verificare nr	din
SC PRIMALEX PROIECT TEL SRL ALEXANDRIA				Denumire proiect: SISTEMATIZARE VERTICALA SI RACORDURI UTILITATI CENTRUL MULTIFUNCTIONAL PETRU TINERI MUNICIPIUL ALEXANDRIA	Pr. Nr. 13 / 2017 Faza P.T.
Beneficiar:	MUNICIPIUL ALEXANDRIA	Denumire planşa:		DETALII MOBILIER URBAN	
Şef proiect:	arh. VICTOR POPESCU	Data:		09.2017	
Proiectat:	arh. VICTOR POPESCU	Data:		09.2017	
Intocmit:	arh. VICTOR POPESCU	Data:		09.2017	