


CORP DE ILUMINAT

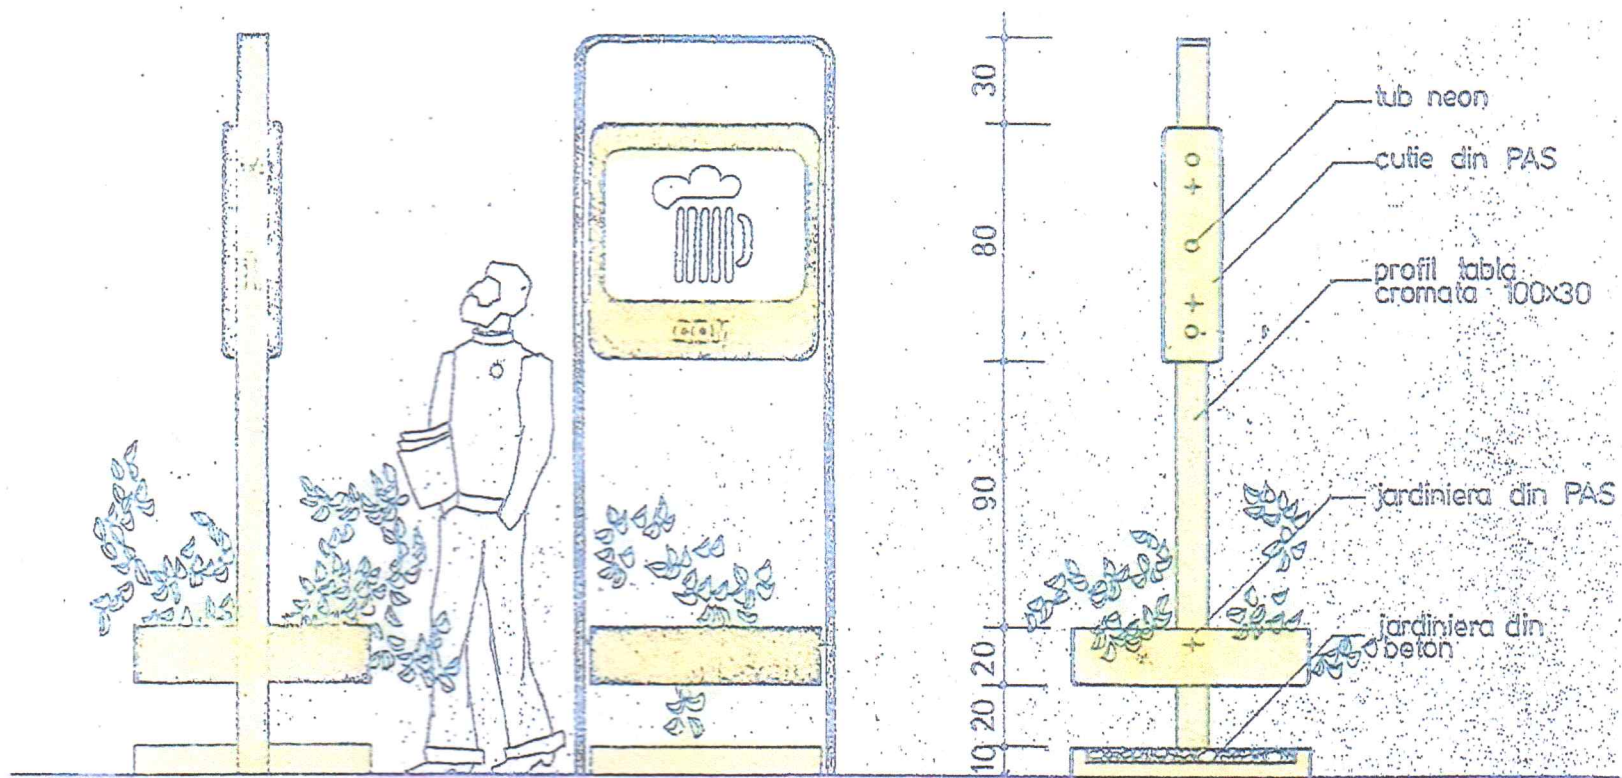

BANCU APISAJ JARDINI

ORDINUL ARHITECTILOR
DIN ROMANIA
5445
Victor
POPESCU
Arhitect cu drept de semnătură



Verificator	Numele	Semnatura	Carinta	Referat verificare nr. din	Pr. Nr.
	SC PRIMALEX PROIECT TEL SRL ALEXANDRIA			Denumire proiect: SISTEMATIZARE VERTICALA SI RACORDURI UTILITATI CENTRUL MULTIFUNCTIONAL PETRU TINERII MUNICIPIUL ALEXANDRIA Beneficiar: MUNICIPIUL ALEXANDRIA	13 / 2017 Faza P.T.
Șef proiect	arh. VICTOR POPESCU		Scara	Denumire planșă:	Planșa Nr.
Proiectat	arh. VICTOR POPESCU		Data	DETALII MOBILIER URBAN	D.A.
Intocmit	arh. VICTOR POPESCU		09.2017		