


Sectiune A-A

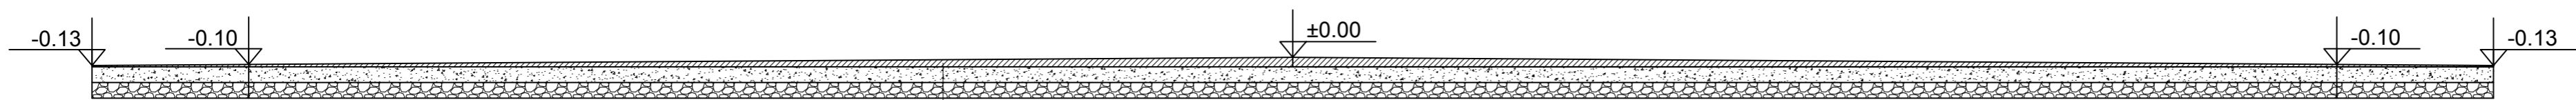

Suprafata sintetica - tartan
 Sapa egalizare M100T
 Strat de baza din beton de ciment C 16/20 in grosime de 15 cm
 Substrat de balast in grosime de 15 cm

				REFERAT / EXPERTIZA		NR. / DATA	
S.C. PRIMALEX PROIECT TEL S.R.L. ALEXANDRIA				Proiect: AMENAJARE TEREN SINTETIC (HANDBAL + VOLEI) LA LICEUL PEDAGOGIC MIRCEA SCARLAT IN MUNICIPIUL ALEXANDRIA, JUDETUL TELEORMAN		Proiect nr.: 16/2017	
Specificatie	Nume	Semnatura	Scara	Beneficiar:		Faza:	
Sef proiect	arh. Pascut Claudiu Ionut		1:100 1:50	MUNICIPIUL ALEXANDRIA		D.T.A.C.+ P.T.	
Proiectat	ing. Visan Ionut		Data	PLAN PLAFORMA SI SECTIUNE PLAFORMA		Plansa:	
Desenat	ing. Visan Ionut		2017			R1	