


ROMÂNIA
JUDEȚUL TELEORMAN
PRIMĂRIA MUNICIPIULUI ALEXANDRIA
Nr. INT 146 din 09.02.2022

Vizat:

Primar,
Victor Drăgușin

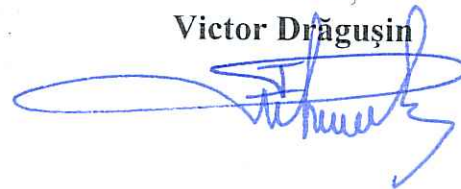

ANUNȚ

PRIVIND CONSULTARE ASUPRA PROPUNERILOR PRELIMINARE
PLAN URBANISTIC ZONAL „**Lotizarea, sistematizarea verticala a unor terenuri, asigurarea acceselor auto si pietonale, utilitati, iluminat public**”, Sos
Turnu Magurele, Nr. 4, nr. cad. 24319, 24320, 24321, 24322 municipiul
Alexandria, jud. Teleorman

Inițiator: Municipiul Alexandria, str. Dunării, nr. 139, municipiul Alexandria,
judetul Teleorman.

Elaborator: S.C. PRIMALEX PROIECT TEL S.R.L. cu sediul în jud. Teleorman,
municipiul Alexandria, str. Dunării, nr. 282, bl. GA4, sc. A, ap. 1, 2, 3, 4.

PUBLICUL ESTE INVITAT SĂ TRANSMITĂ OBSERVAȚII
asupra documentelor complete ale propunerilor P.U.Z. disponibile la sediul Primăriei
municipiului Alexandria – str. Dunării, nr. 139 în perioada 09.02.2022 – 23.02.2022, între
orele 9⁰⁰ – 12⁰⁰.

PUBLICUL ESTE INVITAT SĂ PARTICIPE LA:

- etapa de consultare și informare prin consultarea documentației și transmiterea de opinii și sugestii;
- dezbateră publică privind consultarea asupra propunerilor preliminare ale planului urbanistic zonal, va avea loc numai la solicitarea persoanelor interesate de această investiție, la sediul Primăriei mun. Alexandria.


Răspunsurile la observațiile transmise vor fi puse la dispoziția publicului în data de 25.02.2022, prin publicare pe pagina de internet a primăriei la adresa: www.alexandria.ro.

Persoana responsabilă din partea autorității publice locale, pentru coordonarea informării și consultării publicului este: arh. șef. Anne Marie Gacichevici, telefon 0247/317732 sau 0247/317733, interior 182.

ARHITECT ȘEF,
Anne Marie GACICHEVICI



3. SITUATIA PROPUSA
REGLEMENTARI

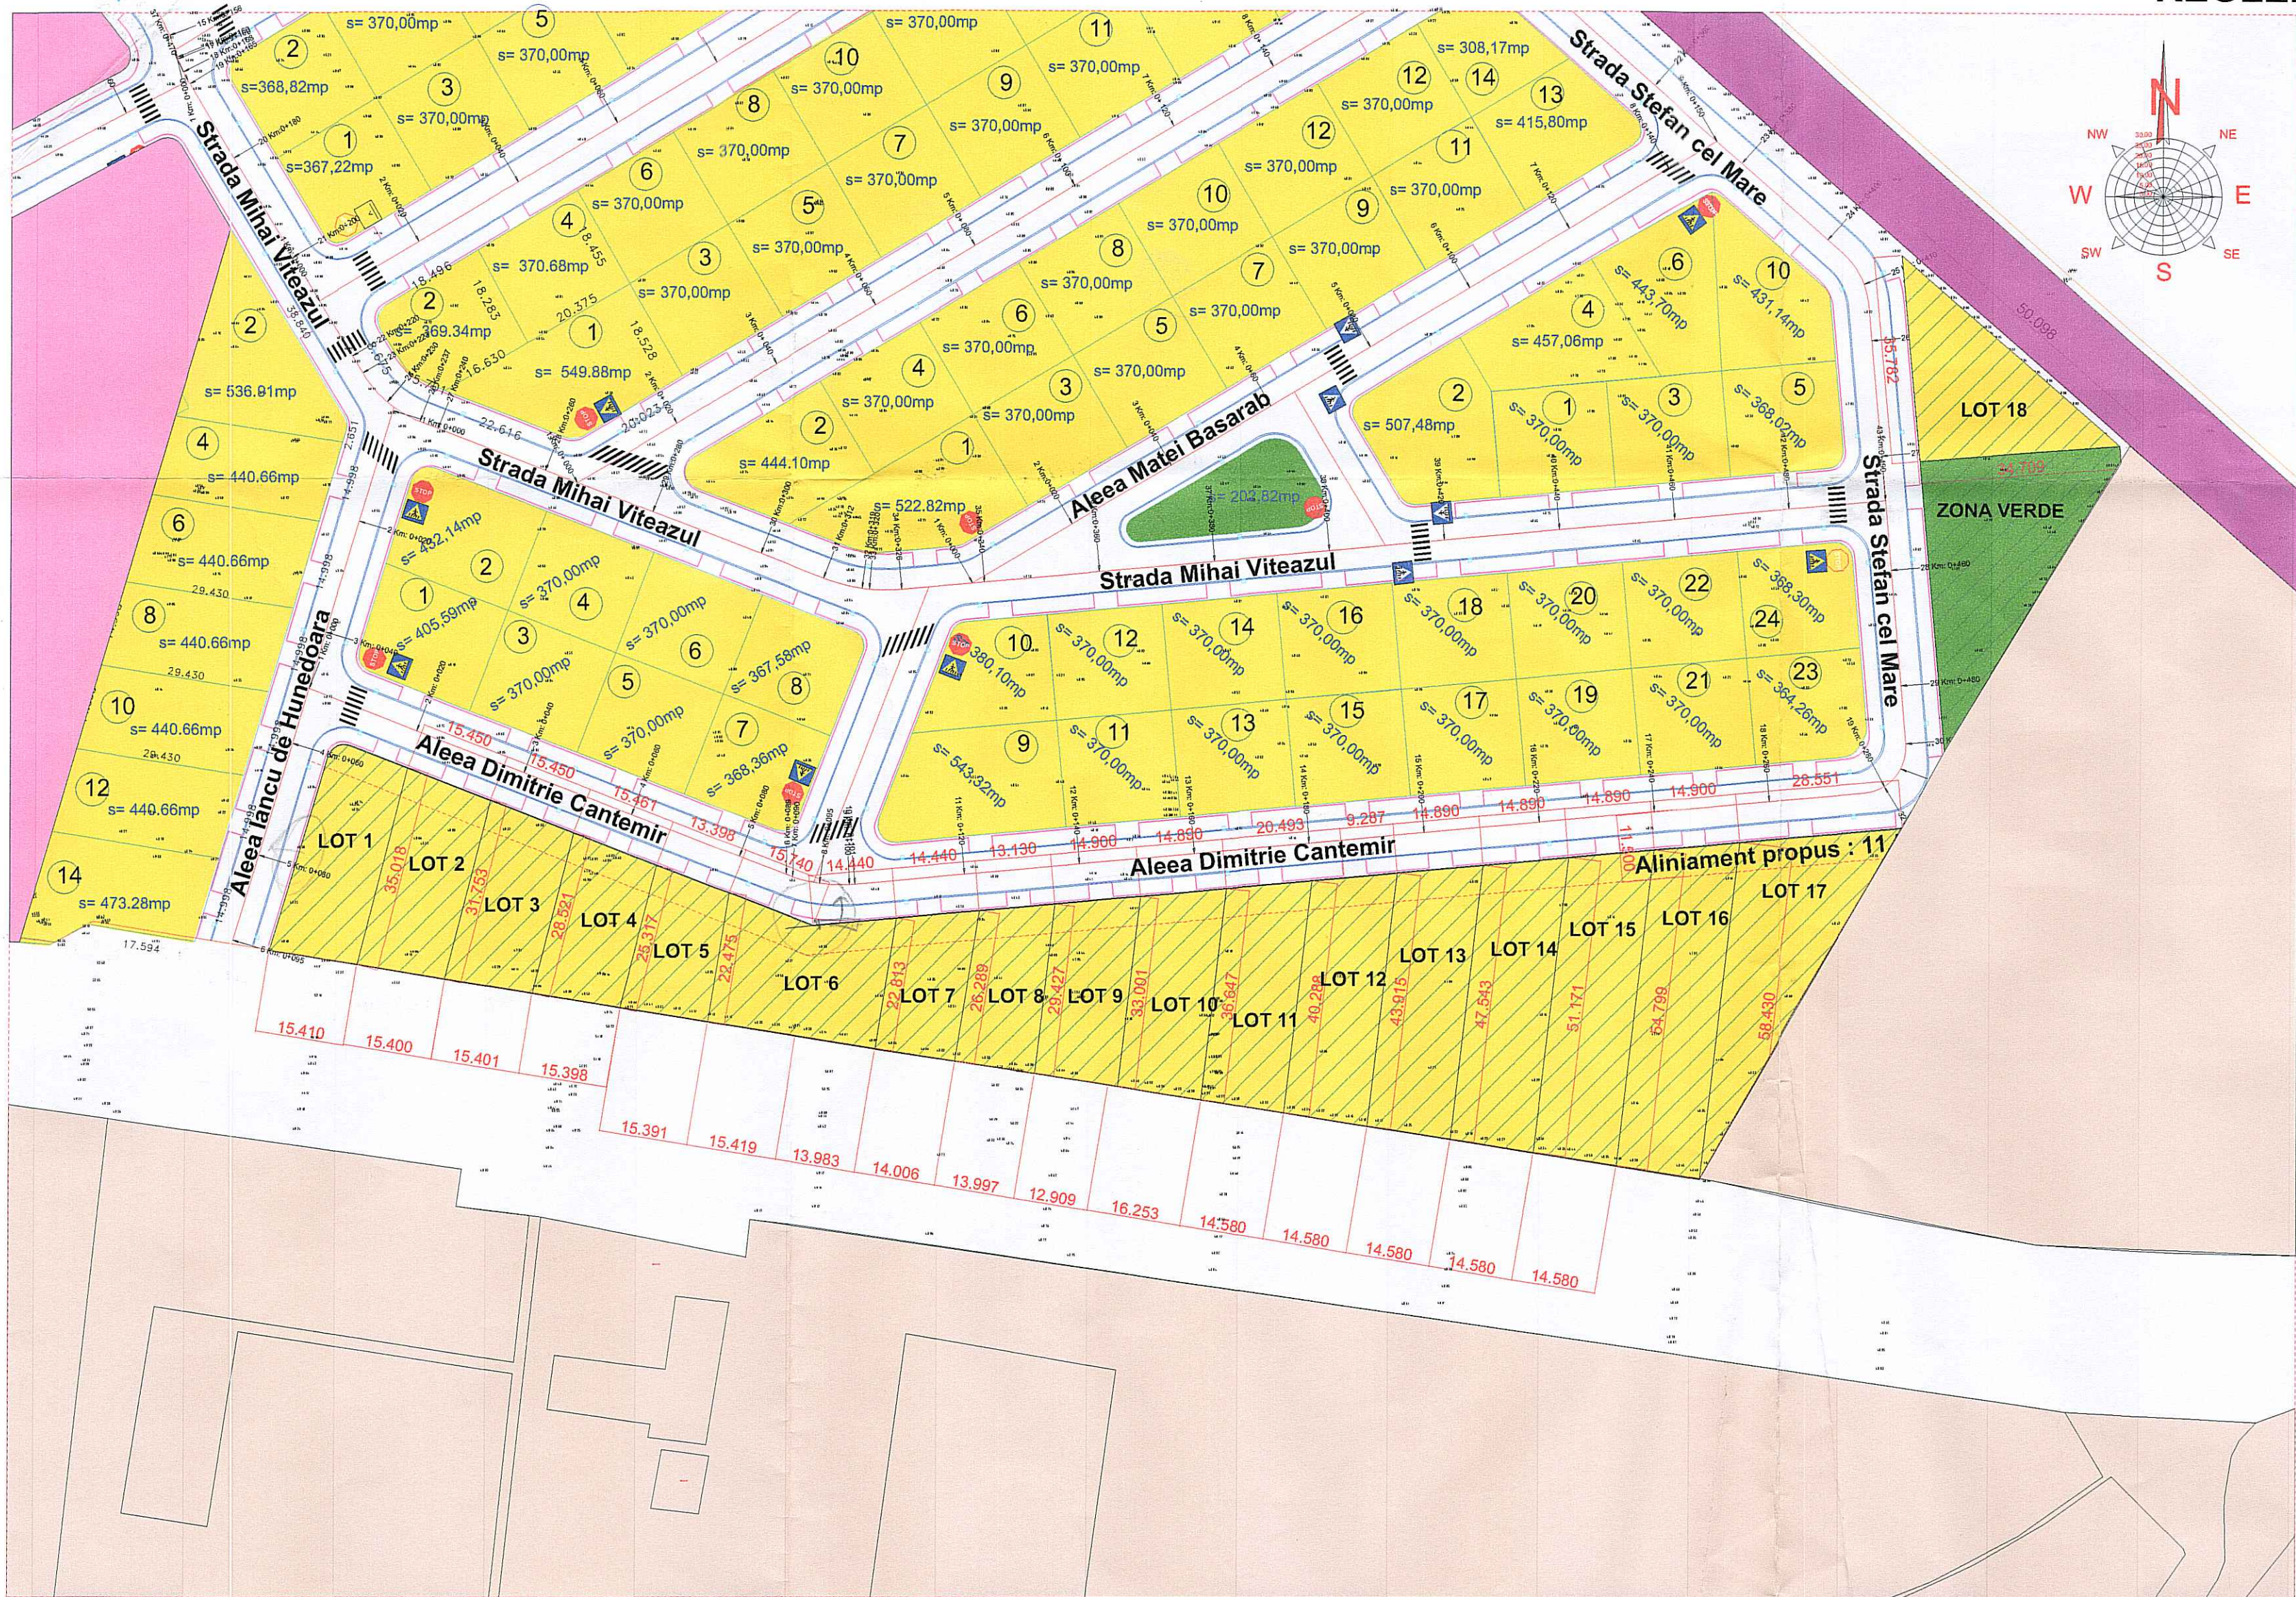

LEGENDA

- TEREN CE FACE OBIECT PUZ
- ZONA LOCUINTE SI FUNCTIUNI COMPLEMENTARE
- ZONA INVATAMANT
- ZONA INSTITUTII PUBLICE, SERVICII, COMERT
- ZONA SPATII VERZI, SPORT, AGREMENT
- ZONA CFR
- CAI DE COMUNICATIE AUTO SI PIETONALE
- ZONA INDUSTRIALA



REFERAT / EXPERTIZA				NR. / DATA
S.C. PRIMALEX PROIECT TEL S.R.L. ALEXANDRIA				Pr. Nr. 39/2021
Specificatie	Nume	Semnatura	Scara	Beneficiar:
Sef proiect	Arh. Stoica Ion		1:1000	MUNICIPIUL ALEXANDRIA
Proiectat	Arh. Stoica Ion		Data	PLAN DE SITUATIE
Desenat	Arh. Mitroi Mihail		2021	SITUATIA PROPUSA - REGLEMENTARI
				Faza PUZ
				Plansa: A2