

ROMÂNIA
JUDEȚUL TELEORMAN
PRIMĂRIA MUNICIPIULUI ALEXANDRIA
Nr. 167/15 din 02.08.2021

Vizat:

Primar,
Victor Drăgușin



ANUNȚ

PRIVIND CONSULTARE ASUPRA PROPUNERILOR PRELIMINARE
PLAN URBANISTIC ZONAL
„CONSTRUIRE HALA DE PRODUCTIE PAVILION ADMINISTRATIV, ANEXE,
IMPREJMUIRE, ACCESE, BRANSSAMENTE SI ACHIZITIE UTILAJE PENTRU
PRODUCTIE BCA”, str. NESPECIFICATA, nr. Tarlaua 11 (AZAL), Parcela: A53,
nr. cad. 31163, municipiul Alexandria, jud. Teleorman,

Inițiator: SC GABRIS IMPEX SRL, municipiul Roșiorii de Vede, strada Dunării, nr. 174, C2,
C3, judetul Teleorman.

Elaborator: S.C. ALCIS S.R.L. cu sediul în jud. Teleorman, municipiul Alexandria,
str. Dr. Stâncă, nr. 64-66, bl. L6, sc. B, parter.

PUBLICUL ESTE INVITAT SĂ TRANSMITĂ OBSERVAȚII
asupra documentelor complete ale propunerilor P.U.Z. disponibile la sediul Primăriei
municipiului Alexandria – str. Dunării, nr. 139 în perioada 05.08.2021 – 15.08.2021, între
orele 9⁰⁰ – 12⁰⁰.


PUBLICUL ESTE INVITAT SĂ PARTICIPE LA:

- etapa de consultare și informare prin consultarea documentației și transmiterea de opinii și sugestii;
- dezbateră publică privind consultarea asupra propunerilor preliminare ale planului urbanistic zonal, va avea loc numai la solicitarea persoanelor interesate de această investiție, la sediul Primăriei mun. Alexandria.

Răspunsurile la observațiile transmise vor fi puse la dispoziția publicului în data de 17.08.2021,
prin publicare pe pagina de internet a primăriei la adresa: www.alexandria.ro.

Persoana responsabilă din partea autorității publice locale, pentru coordonarea informării și
consultării publicului este: arh. șef. Anne Marie Gacichevici, telefon 0247/317732 sau
0247/317733, interior 182.

ARHITECT ȘEF,
Anne Marie GACICHEVICI

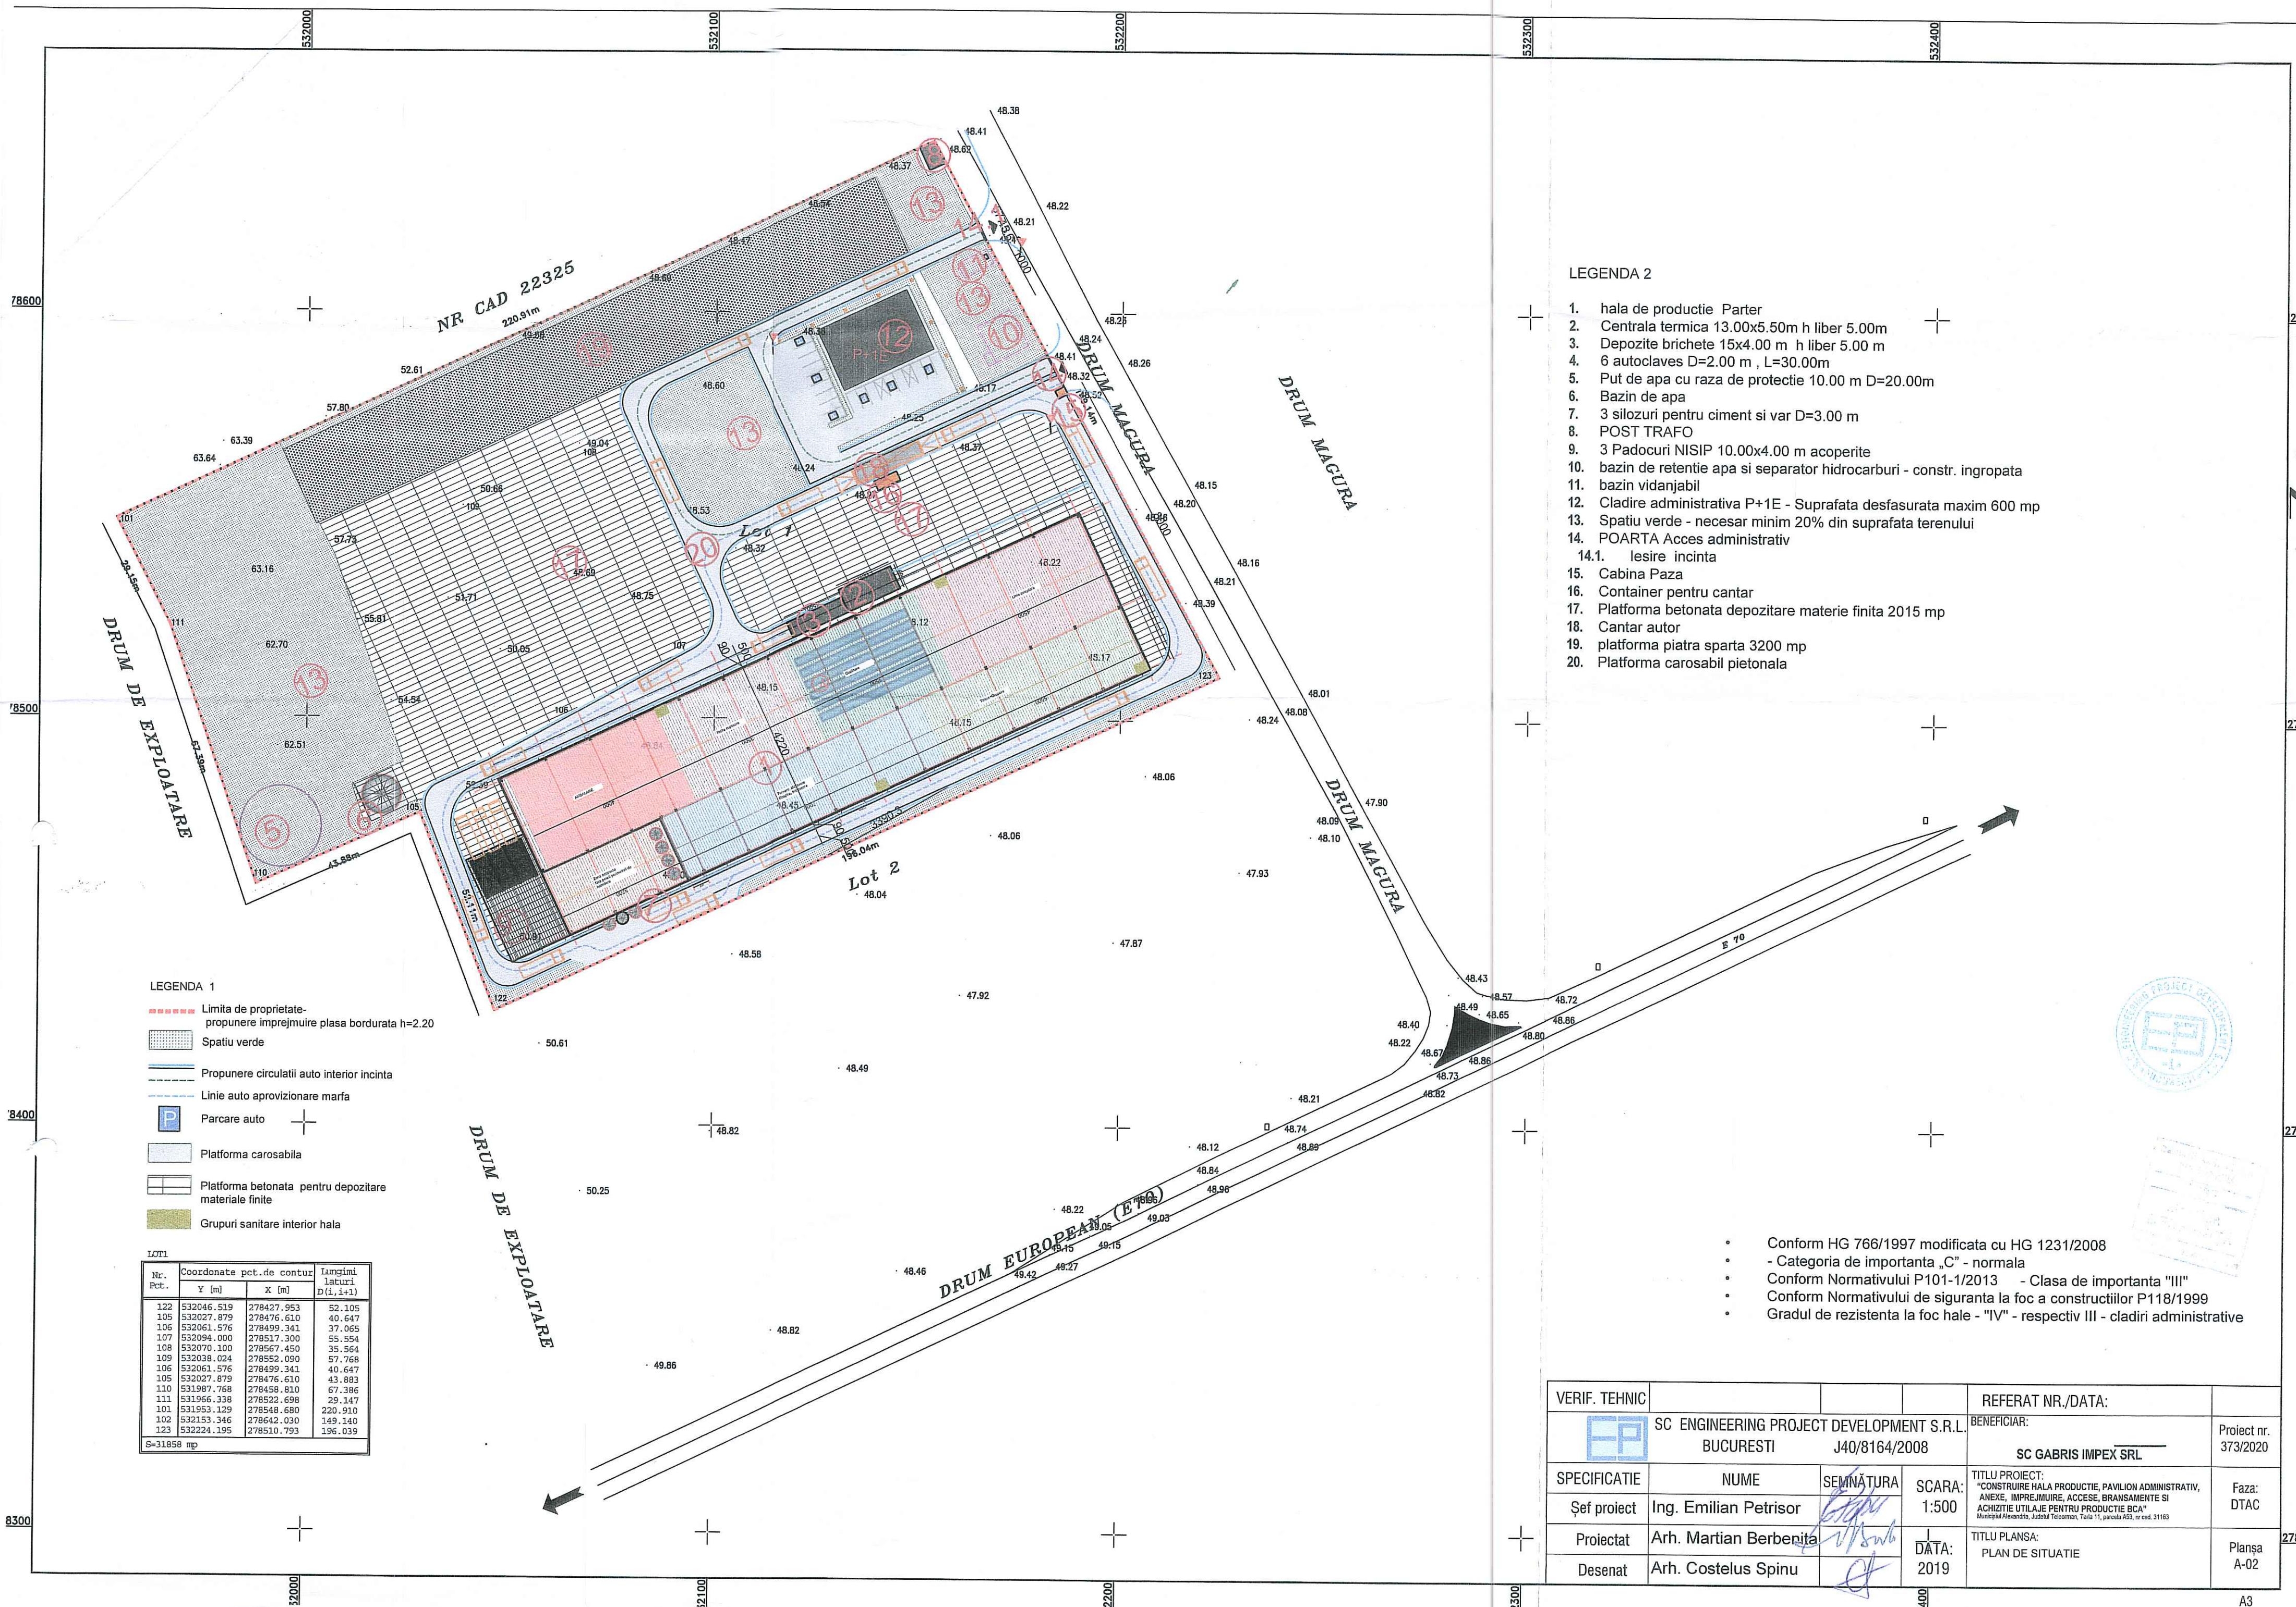

NR CAD 22325
220.91m

LEGENDA 2

1. hala de productie Parter
2. Centrala termica 13.00x5.50m h liber 5.00m
3. Depozite brichete 15x4.00 m h liber 5.00 m
4. 6 autoclaves D=2.00 m , L=30.00m
5. Put de apa cu raza de protectie 10.00 m D=20.00m
6. Bazin de apa
7. 3 silozuri pentru ciment si var D=3.00 m
8. POST TRAFU
9. 3 Padocuri NISIP 10.00x4.00 m acoperite
10. bazin de retentie apa si separator hidrocarburi - constr. ingropata
11. bazin vidanjabil
12. Cladire administrativa P+1E - Suprafata desfasurata maxim 600 mp
13. Spatiu verde - necesar minim 20% din suprafata terenului
14. POARTA Acces administrativ
- 14.1. lesire incinta
15. Cabina Paza
16. Container pentru cantar
17. Platforma betonata depozitare materie finita 2015 mp
18. Cantar autor
19. platforma piatra sparta 3200 mp
20. Platforma carosabil pietonala

LEGENDA 1

- Limita de proprietate-propunere imprejurire plasa bordurata h=2.20
- ▨ Spatiu verde
- Propunere circulatii auto interior incinta
- Linie auto aprovizionare marfa
- P Parcare auto
- ▭ Platforma carosabila
- ▭ Platforma betonata pentru depozitare materiale finite
- ▭ Grupuri sanitare interior hala

LOT1

Nr. Pct.	Coordonate pct.de contur		Imagini latari D(L _i ,L _{i+1})
	Y [m]	X [m]	
122	532046.519	278427.953	52.105
105	532027.879	278476.610	40.647
106	532061.576	278499.341	37.065
107	532094.000	278517.300	55.554
108	532070.100	278567.450	35.564
109	532038.024	278552.090	57.768
106	532061.576	278499.341	40.647
105	532027.879	278476.610	43.883
110	531987.768	278458.810	67.386
111	531966.338	278522.698	29.147
101	531953.129	278548.680	220.910
102	532153.346	278642.030	149.140
123	532224.195	278510.793	196.039

S=31858 mp

- Conform HG 766/1997 modificata cu HG 1231/2008
- - Categoria de importanta „C” - normala
- Conform Normativului P101-1/2013 - Clasa de importanta "III"
- Conform Normativului de siguranta la foc a constructiilor P118/1999
- Gradul de rezistenta la foc hale - "IV" - respectiv III - cladiri administrative

VERIF. TEHNIC	SC ENGINEERING PROJECT DEVELOPMENT S.R.L. BUCURESTI		REFERAT NR./DATA: BENEFICIAR: SC GABRIS IMPEX SRL	Proiect nr. 373/2020
SPECIFICATIE	NUME	SEMNAATURA	SCARA:	TITLU PROIECT: "CONSTRUIRE HALA PRODUCTIE, PAVILION ADMINISTRATIV, ANEXE, IMPREJURIRE, ACCESE, BRANSAMENTE SI ACHIZITIE UTILAJE PENTRU PRODUCTIE SCA"
Şef proiect	Ing. Emilian Petrisor	<i>[Signature]</i>	1:500	Faza: DTAC
Proiectat	Arh. Martian Berbenita	<i>[Signature]</i>	DATA:	TITLU PLANSA: PLAN DE SITUATIE
Desenat	Arh. Costelus Spinu	<i>[Signature]</i>	2019	Planşa A-02

