ROMANIA
JUDETUL TELEORMAN
MUNICIPIUL ALEXANDRIA
CONSILIUL LOCAL

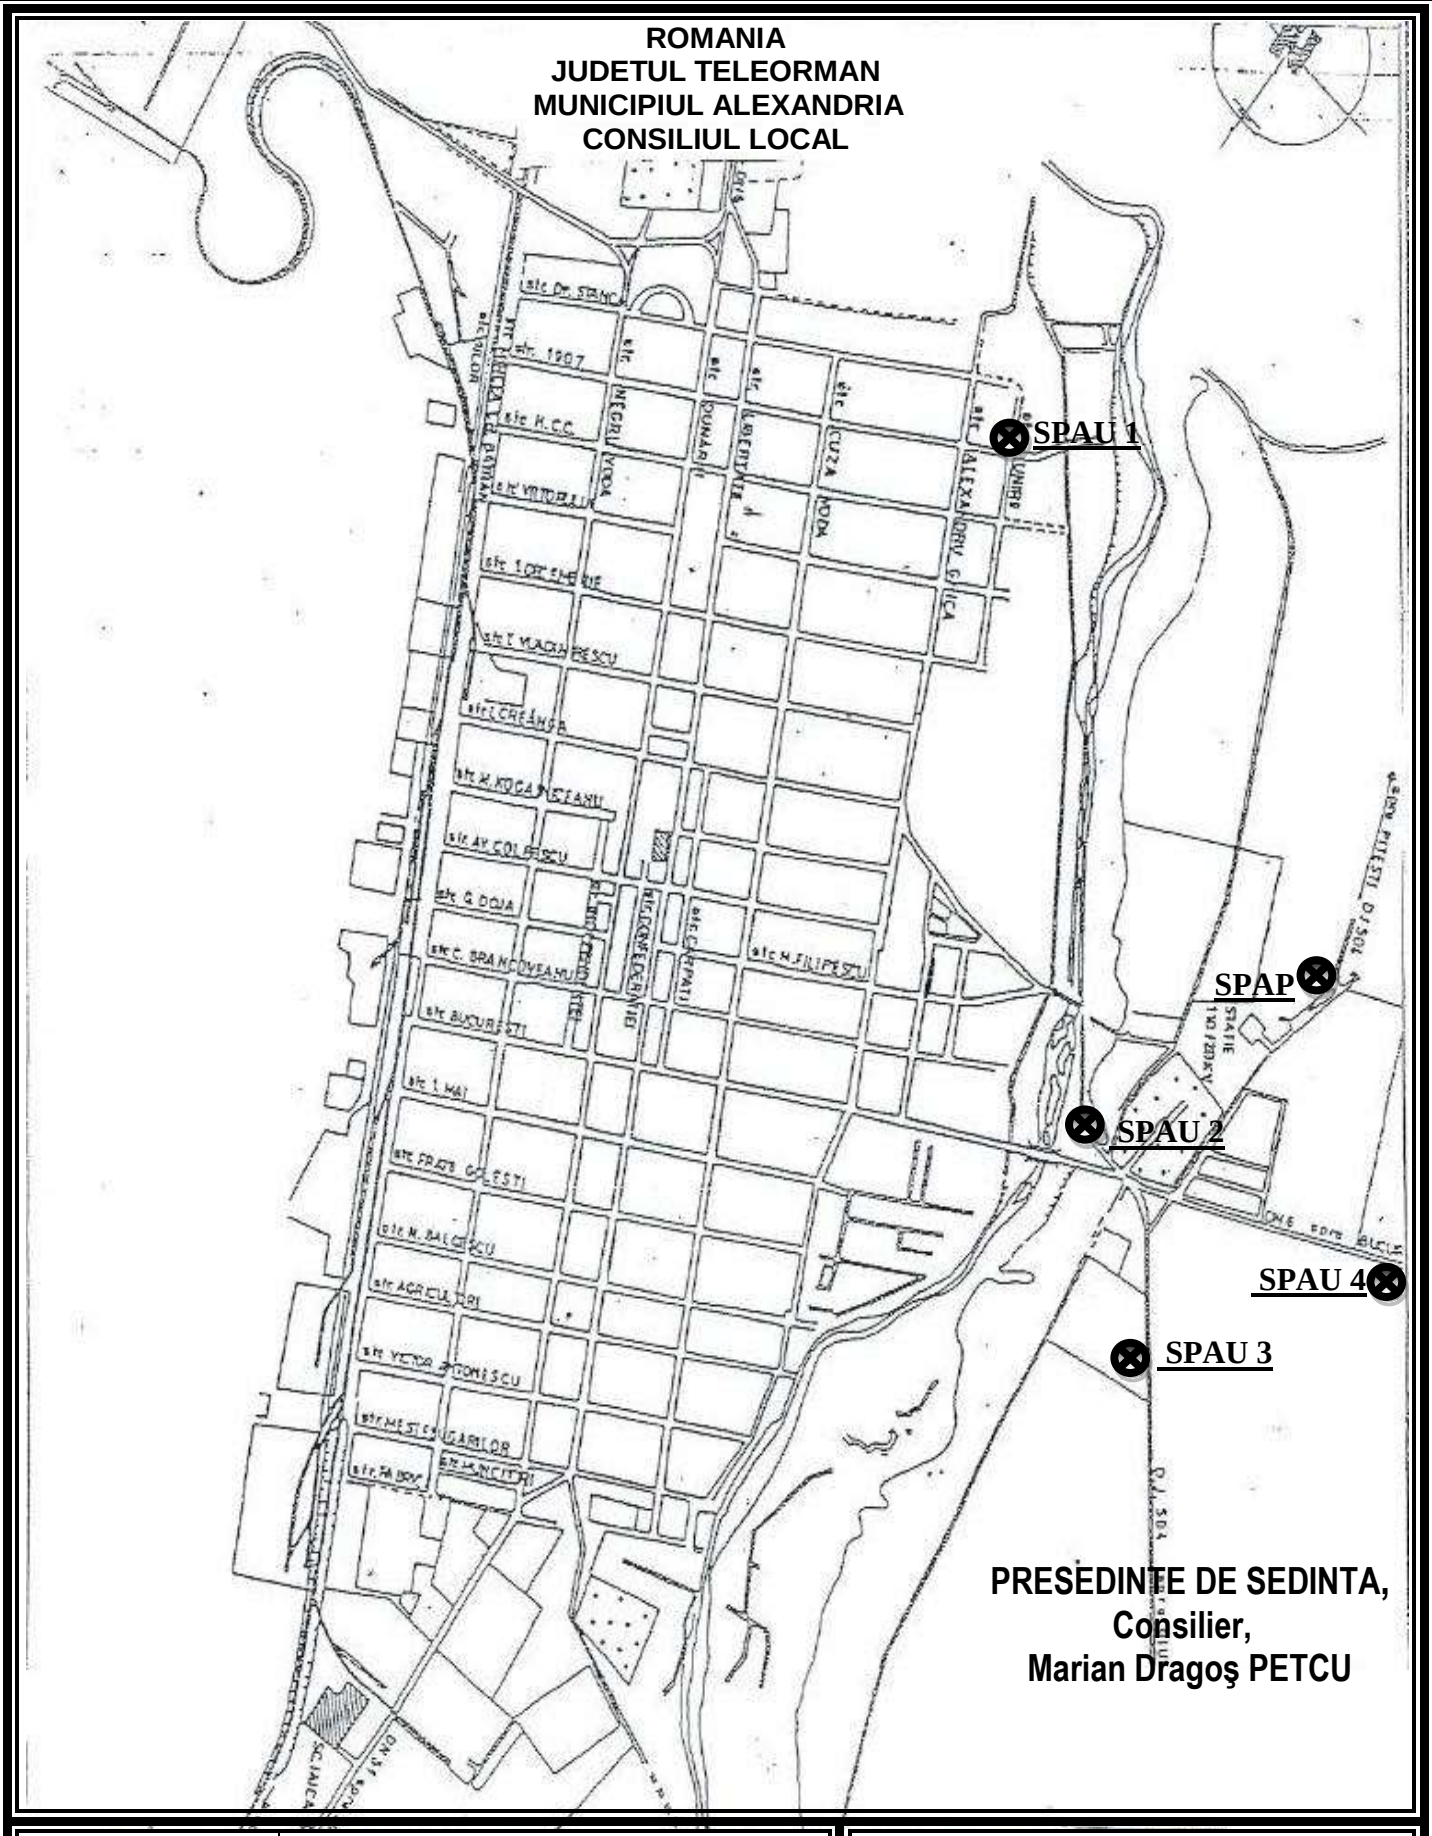

PRESEDINTE DE SEDINTA,
Consilier,
Marian Dragoş PETCU

	Terenuri Statii de pompare apa uzata-SPAU 1, 2, 3, 4 si Statie de pompare apa potabila-SPAP, mun. Alexandria, jud. Teleorman
	St SPAU 1=4,00 m.p.; St SPAU 2=4,00 m.p.; St SPAU 3=4,00 m.p.;
	St SPAU 4=100,00 m.p.; St SPAP=179,00 m.p.

Anexa nr. 3 la
H.C.L.
Nr._____din 28 noiembrie 2018

PLAN DE INCADRARE IN TERITORIU