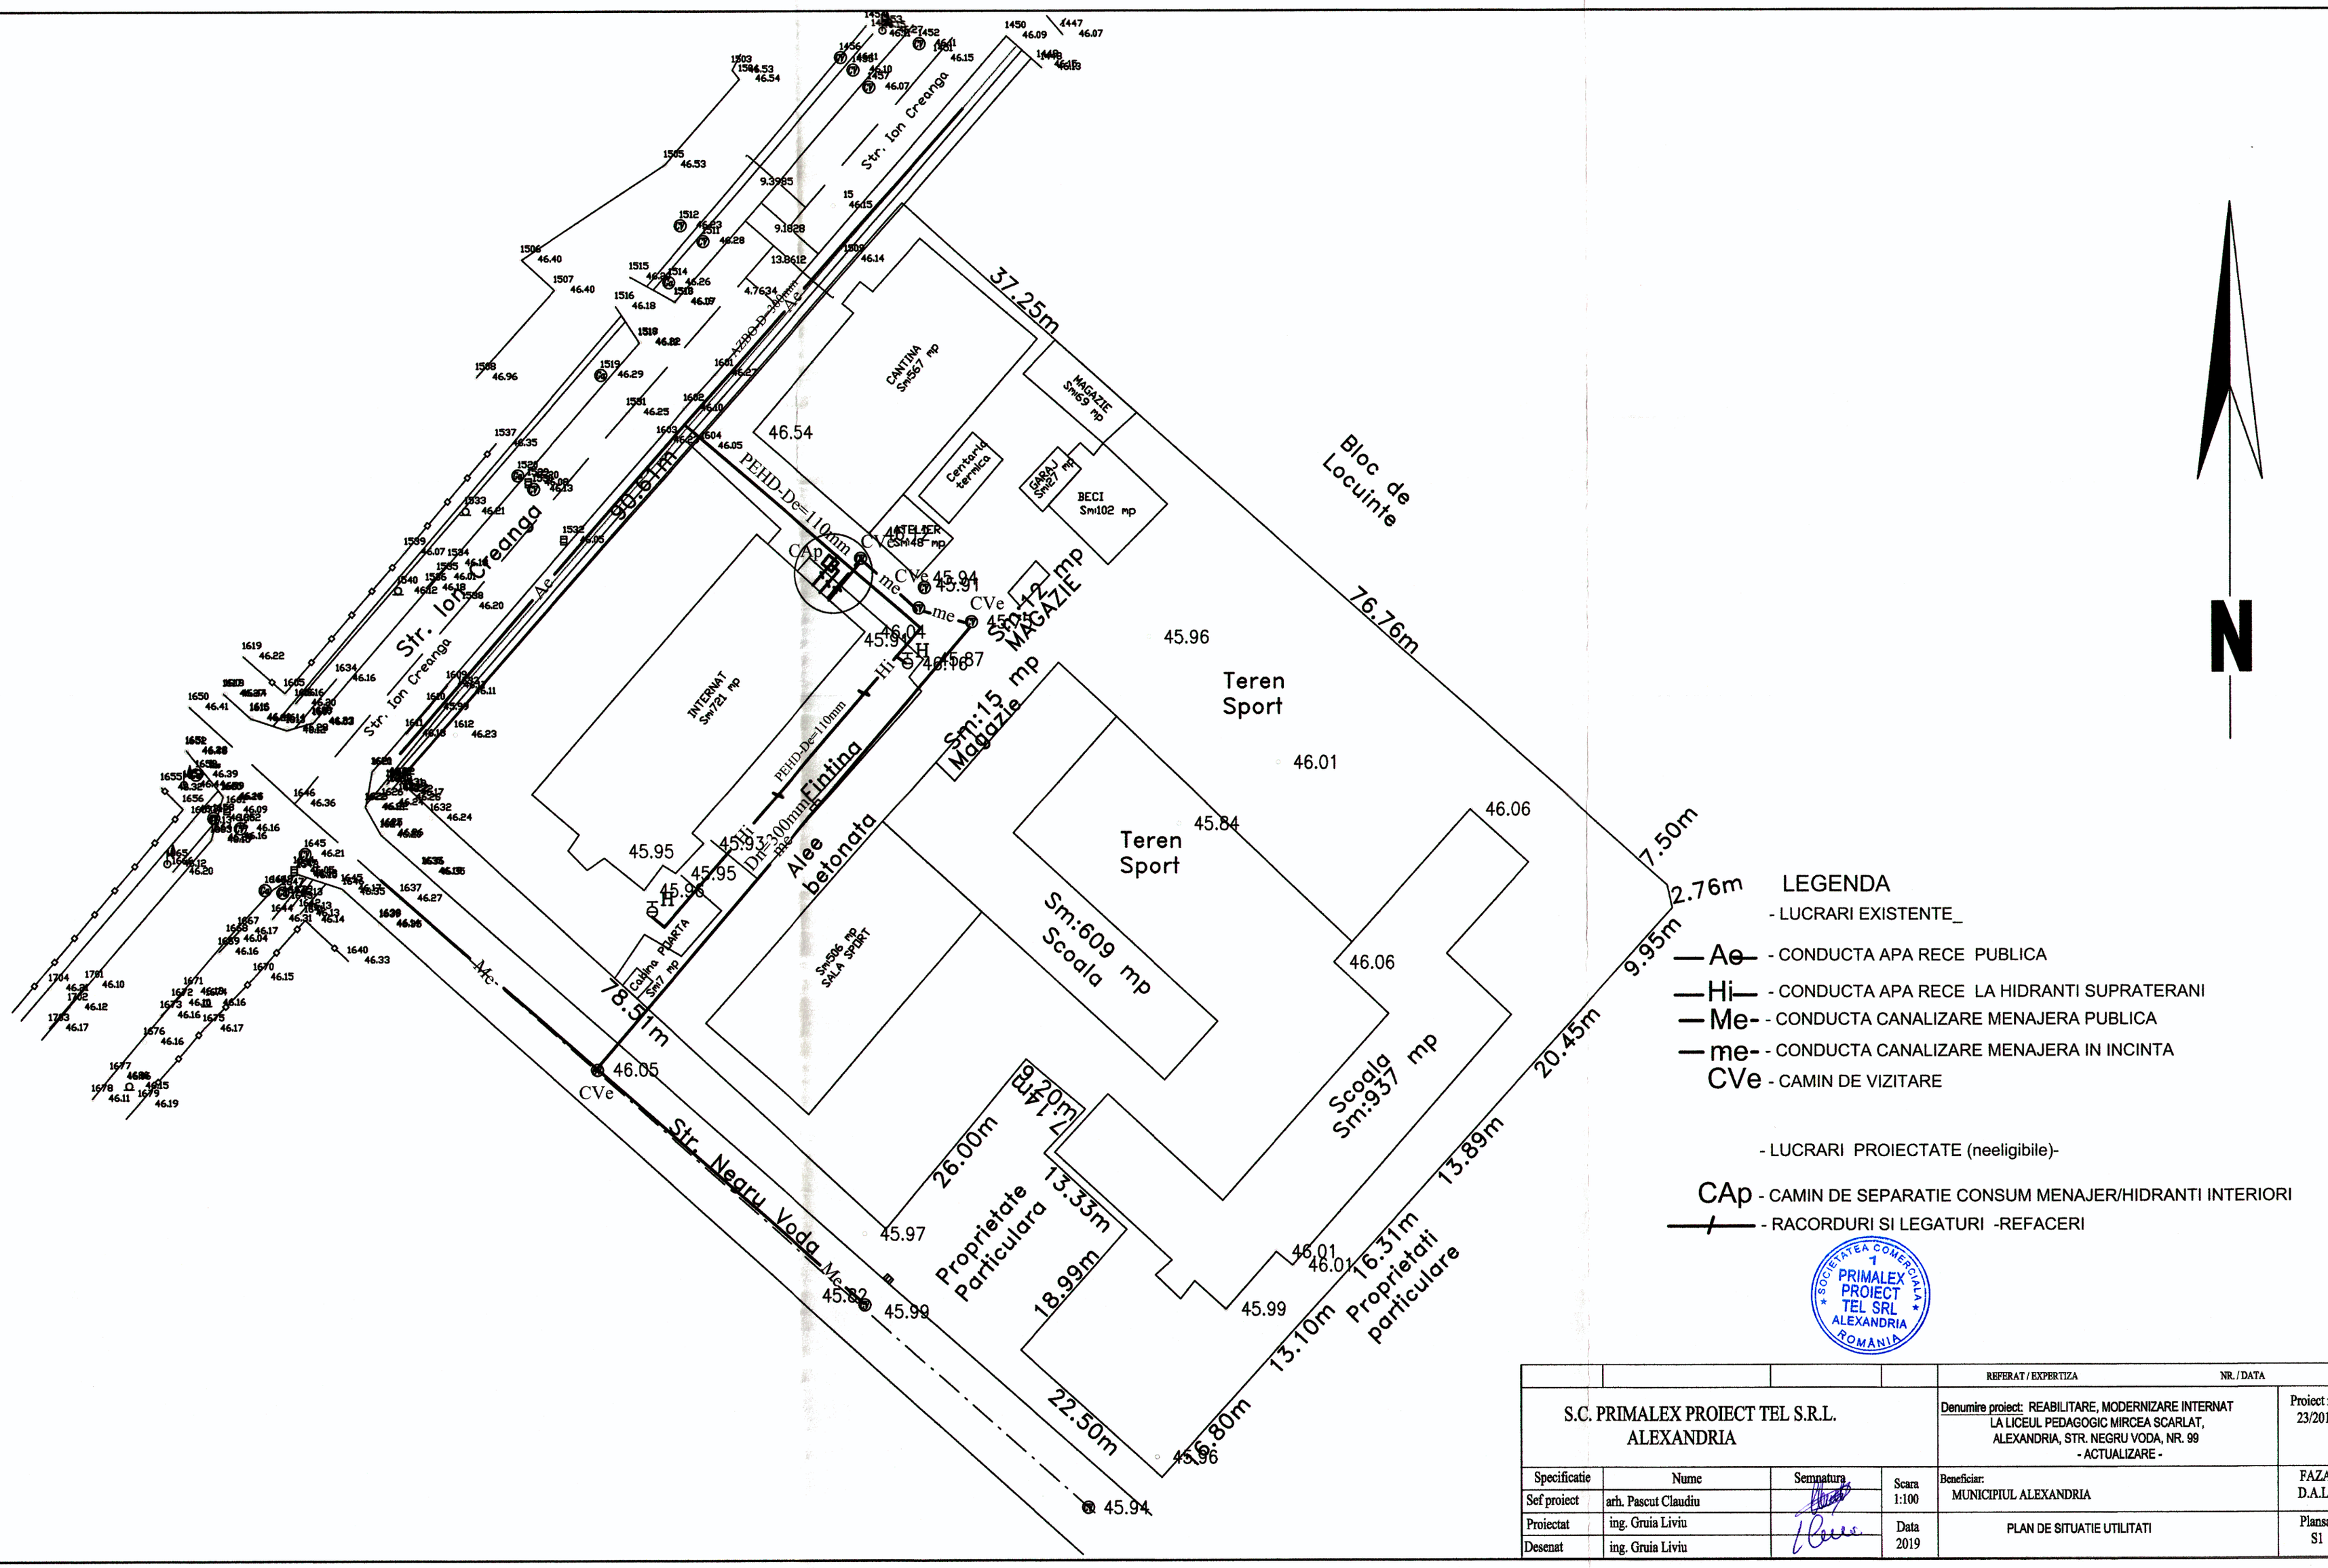

LEGENDA

- LUCRARI EXISTENTE_

Ae - CONDUCTA APA RECE PUBLICA

Hi - CONDUCTA APA RECE LA HIDRANTI SUPRATERANI

Me - CONDUCTA CANALIZARE MENAJERA PUBLICA

me - CONDUCTA CANALIZARE MENAJERA IN INCINTA

CVe - CAMIN DE VIZITARE

- LUCRARI PROIECTATE (neeligibile)-

CAp - CAMIN DE SEPARATIE CONSUM MENAJER/HIDRANTI INTERIORI

- RACORDURI SI LEGATURI -REFACERI

SOCIETATEA COMERCIALA PRIMALEX PROIECT TEL SRL ALEXANDRIA ROMANIA

				REFERAT / EXPERTIZA NR. / DATA	
S.C. PRIMALEX PROIECT TEL S.R.L. ALEXANDRIA				Denumire proiect: REABILITARE, MODERNIZARE INTERNAT LA LICEUL PEDAGOGIC MIRCEA SCARLAT, ALEXANDRIA, STR. NEGRU VODA, NR. 99 - ACTUALIZARE -	Proiect nr.: 23/2019
Specificatie	Nume	Semnatura	Scara 1:100	Beneficiar: MUNICIPIUL ALEXANDRIA	FAZA: D.A.L.I
Sef proiect	arh. Pascut Claudiu				
Proiectat	ing. Gruia Liviu		Data 2019	PLAN DE SITUATIE UTILITATI	Plansa: S1
Desenat	ing. Gruia Liviu				